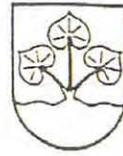
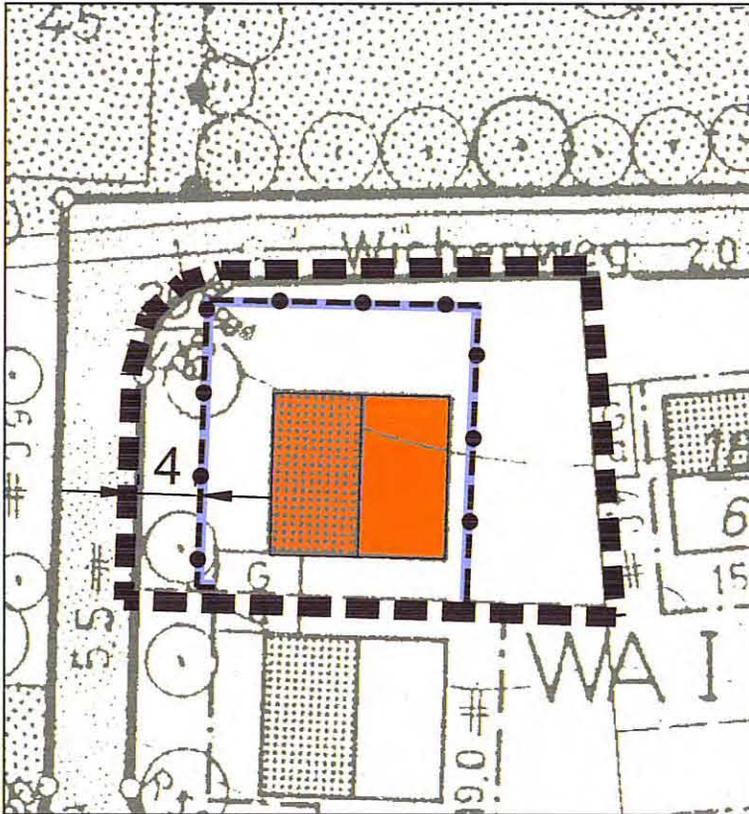


# NUTZUNGSPLAN

KREIS HERFORD

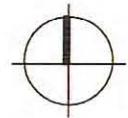


**STADT ENGER**



## 3. VEREINFACHTE ÄNDERUNG ZUM BEBAUUNGSPLAN NR. 35 "An der Königsstraße"

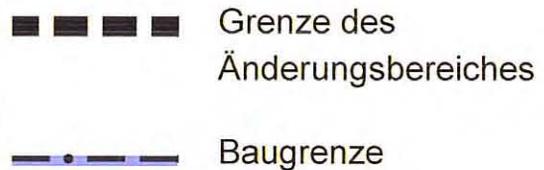
GEMARKUNG ENGER  
FLUR 2

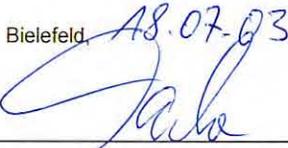
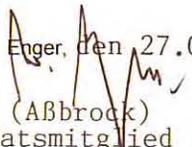
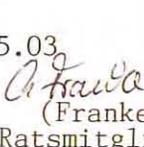
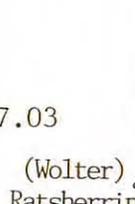
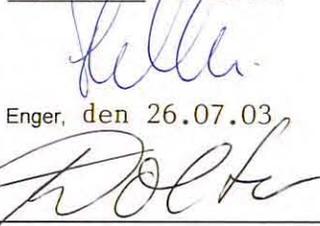


Maßstab 1 : 500

Norden

..... Ausfertigung



<p>Die 3. vereinfachte Änderung zum Bebauungsplan Nr. 35 "An der Königsstraße" ist entworfen und angefertigt von Enderweit + Partner GmbH, Bielefeld.</p> <p>Bielefeld, <u>18.07.03</u></p> 	<p>Der Planungsausschuß der Stadt Enger hat am <u>27.05.03</u> beschlossen, die 3. vereinfachte Änderung zum Bebauungsplan Nr. 35 "An der Königsstraße" gemäß § 13 BauGB in der zur Zeit geltenden Fassung zu betreiben.</p> <p>Enger, den <u>27.05.03</u></p> <p>(Abbrock)  (Franke)  Ratsmitglied Ratsmitglied</p>
<p>Die 3. vereinfachte Änderung zum Bebauungsplan Nr. 35 "An der Königsstraße" gemäß § 10 BauGB ist vom Rat der Stadt Enger am <u>21.07.03</u> als Satzung beschlossen worden.</p> <p>Enger, den <u>21.07.03</u></p> <p>(Rieke)  (Wolter)  Bürgermeister Ratsherrin</p>	<p>Die Bekanntmachung gemäß § 10 BauGB sowie Ort und Zeit der Auslegung ist am <u>26.07.03</u> ortsüblich bekannt gemacht worden. Der genehmigte Plan liegt ab <u>26.07.03</u> öffentlich aus.</p> <p>Enger, den <u>26.07.03</u></p> 

Weitere Festsetzungen für das Änderungsgebiet sind dem Bebauungsplan Nr. 35 "An der Königsstraße" zu entnehmen.