


4. vereinfachte Änderung des Bebauungsplanes Nr. 3 "Ortskern"

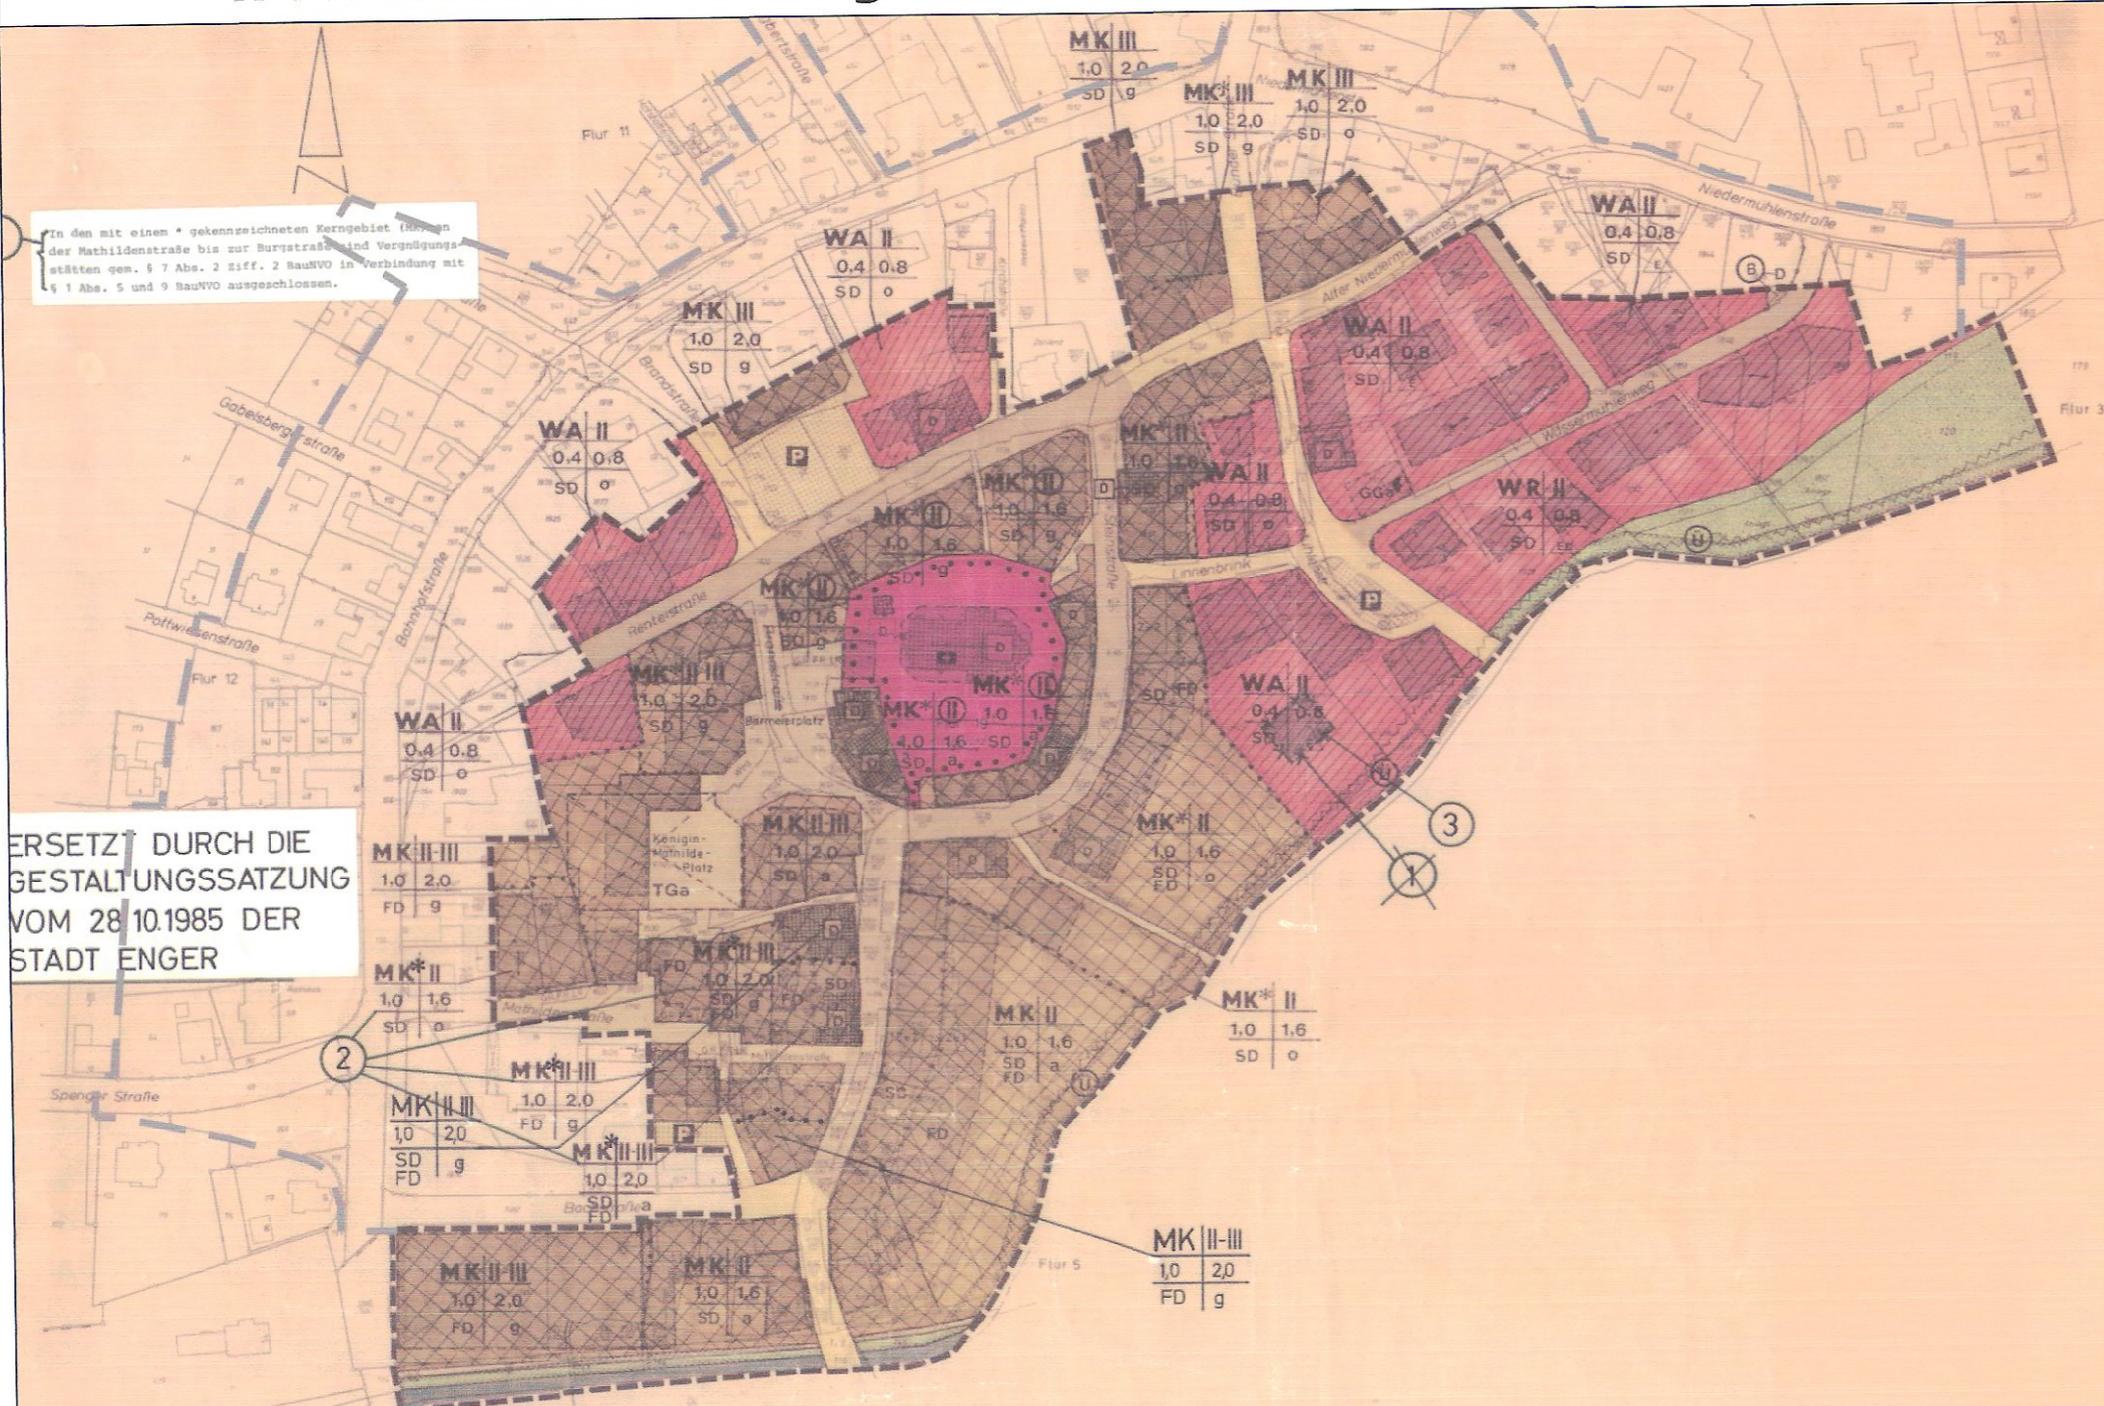


Diese Planänderung ist gem. § 2 (1) BauGB durch Beschluss des Rates der Stadt Enger vom 23.06.2008 aufgestellt worden.

Enger, den 23.06.2008

(Rieke)
Bürgermeister

A. Rottmann
(Rottmann)
Ratsmitglied

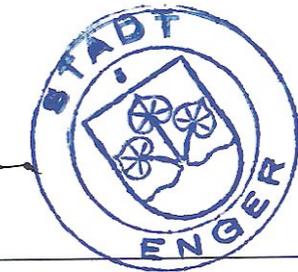


Diese Planänderung ist gem. § 10 BauGB und § 7 der Gemeindeordnung für das Land Nordrhein-Westfalen in der Fassung der Bekanntmachung vom 14.07.1994 (GV NRW S.666) vom Rat der Stadt Enger am 15.12.2008 beschlossen worden.

Enger, den 15.12.2008

(Rieke)
Bürgermeister

H. Singerhoff
(Singerhoff)
Ratsmitglied

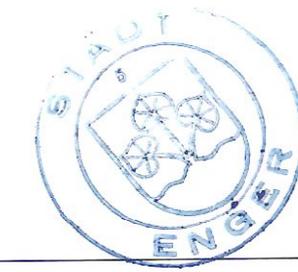


Das vereinfachte Änderungsverfahren wurde nach § 13 BauGB durchgeführt. Dieser Plan liegt ab 22.12.2008 zu jedermanns Einsicht öffentlich aus.

Enger, den 22.12.2008

(Rieke)
Bürgermeister

H. Singerhoff
(Singerhoff)
Ratsmitglied

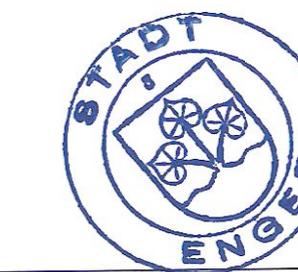

Stadt Enger

4. vereinfachte Änderung des Bebauungsplanes Nr. 3 "Ortskern"

Stand des Verfahrens: **Satzung 2008**

Festsetzungen im Rahmen der 4. vereinfachten Änderung des Bebauungsplanes Nr. 3 "Ortskern"

- In den laut der 2. Änderung des Bebauungsplanes Nr. 3 "Ortskern" als Kerngebiet - MK - festgesetzten Gebieten sind gemäß § 1 Abs.5 BauNVO entgegen der Regelung des § 7 Abs. 2 Nr. 2 BauNVO Vergnügungsstätten nur ausnahmsweise zulässig.
- In den laut der 2. Änderung des Bebauungsplanes Nr. 3 "Ortskern" als Kerngebiet - MK - festgesetzten Gebieten sind gemäß § 1 Abs.9 BauNVO Automaten-, Video- und Computerspielhallen, Spielkasinos, Spielbanken, Wettbüros und deren Mischformen, Stripteaselokale, Sexshops, Bordelle und artverwandte Betriebe sowie Diskotheken unzulässig.

Enderweit + Partner GmbH
Mühlenstraße 31 * 33607 Bielefeld
Fon 0521.96662-0 * Fax 0521.96662-22
e-mail: info@enderweit.de 07.01.2009

