


Stadt Enger Bebauungsplan Nr. 49 "Große Breede"

Satzungsfassung vom **29.12.1998**

2. vereinfachte Änderung

Änderung

Ausschnitte

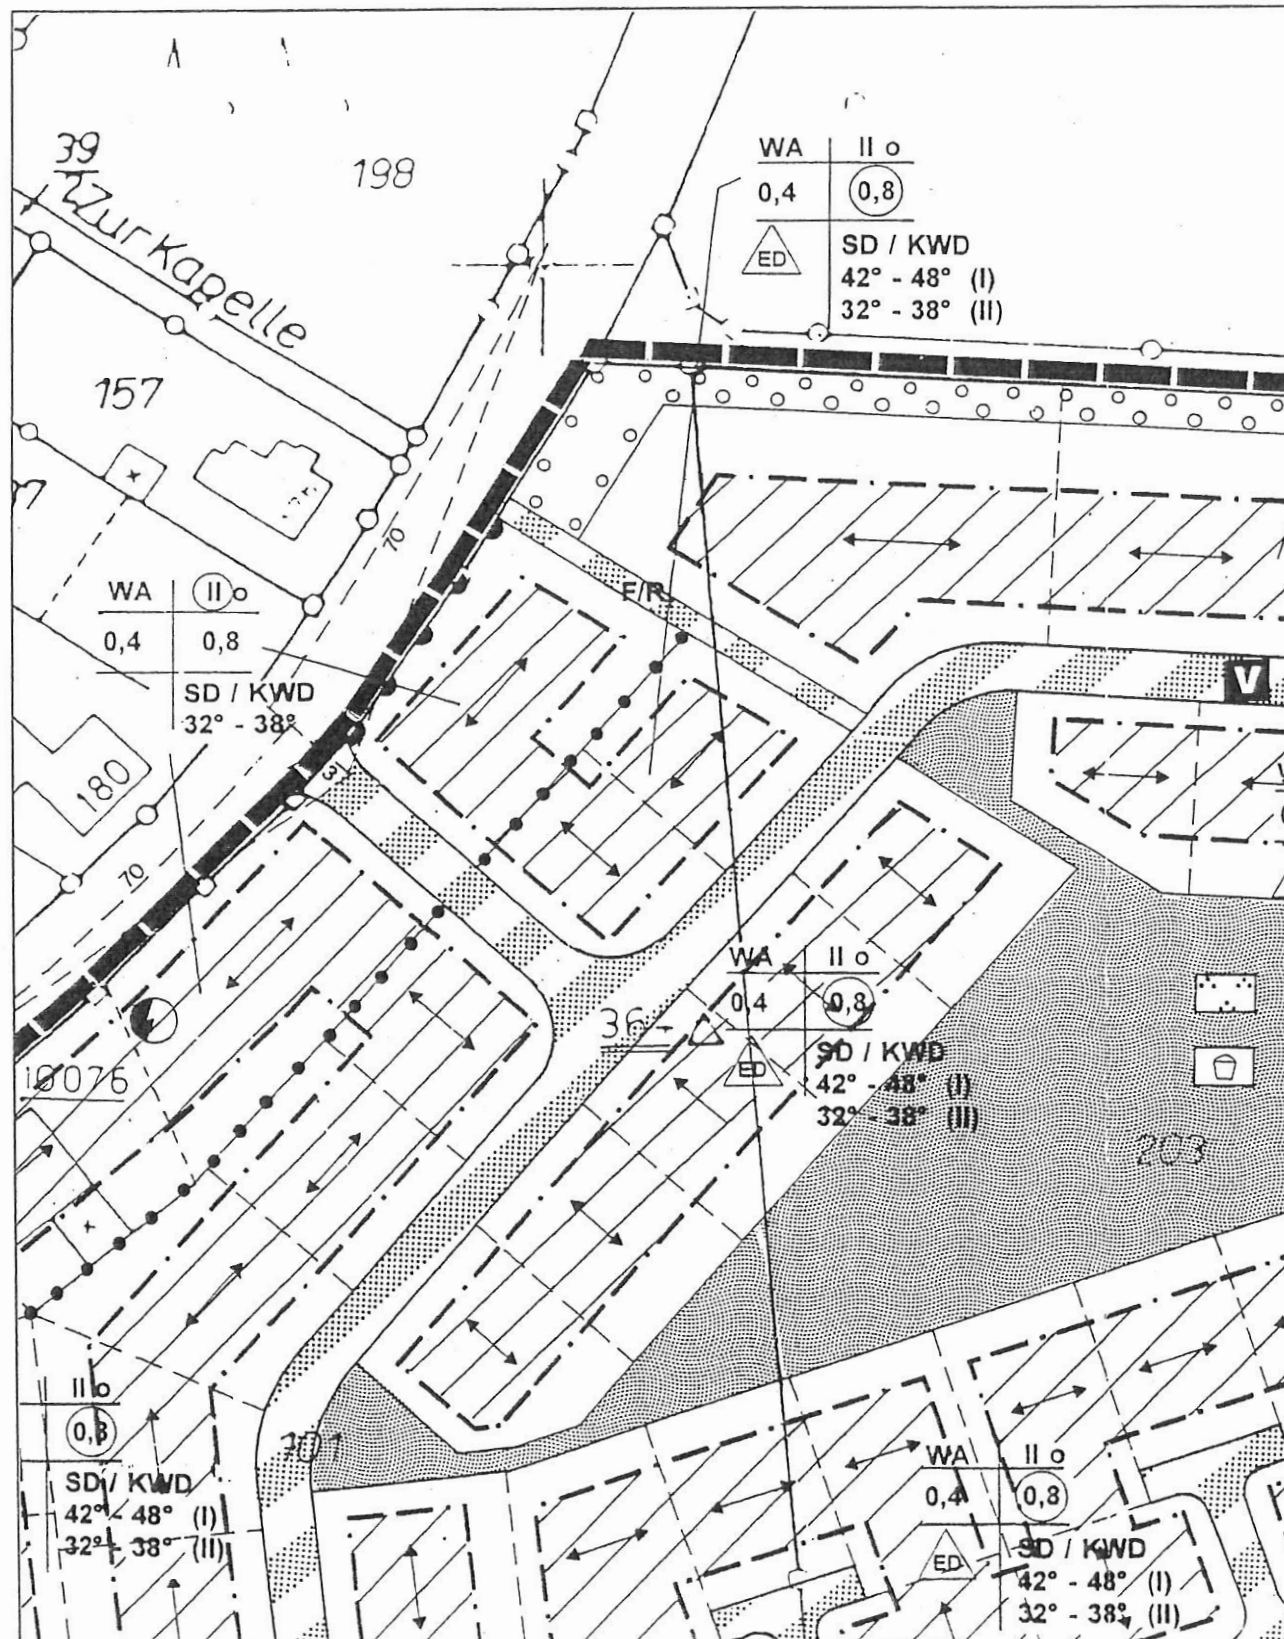

Maßstab im Original 1 : 1000

Diese Planänderung ist gem. § 2 (I) BauGB durch Beschluß des Rates der Stadt Enger vom


Enger, den

Bürgermeister

Diese Planänderung ist gem. § 10 BauGB und § 7 der Gemeindeordnung für das Land Nordrhein-Westfalen in der Fassung der Bekanntmachung vom 14.07.1994 (GV NW S. 666) vom Rat der Stadt Enger am

Enger, den

Bürgermeister

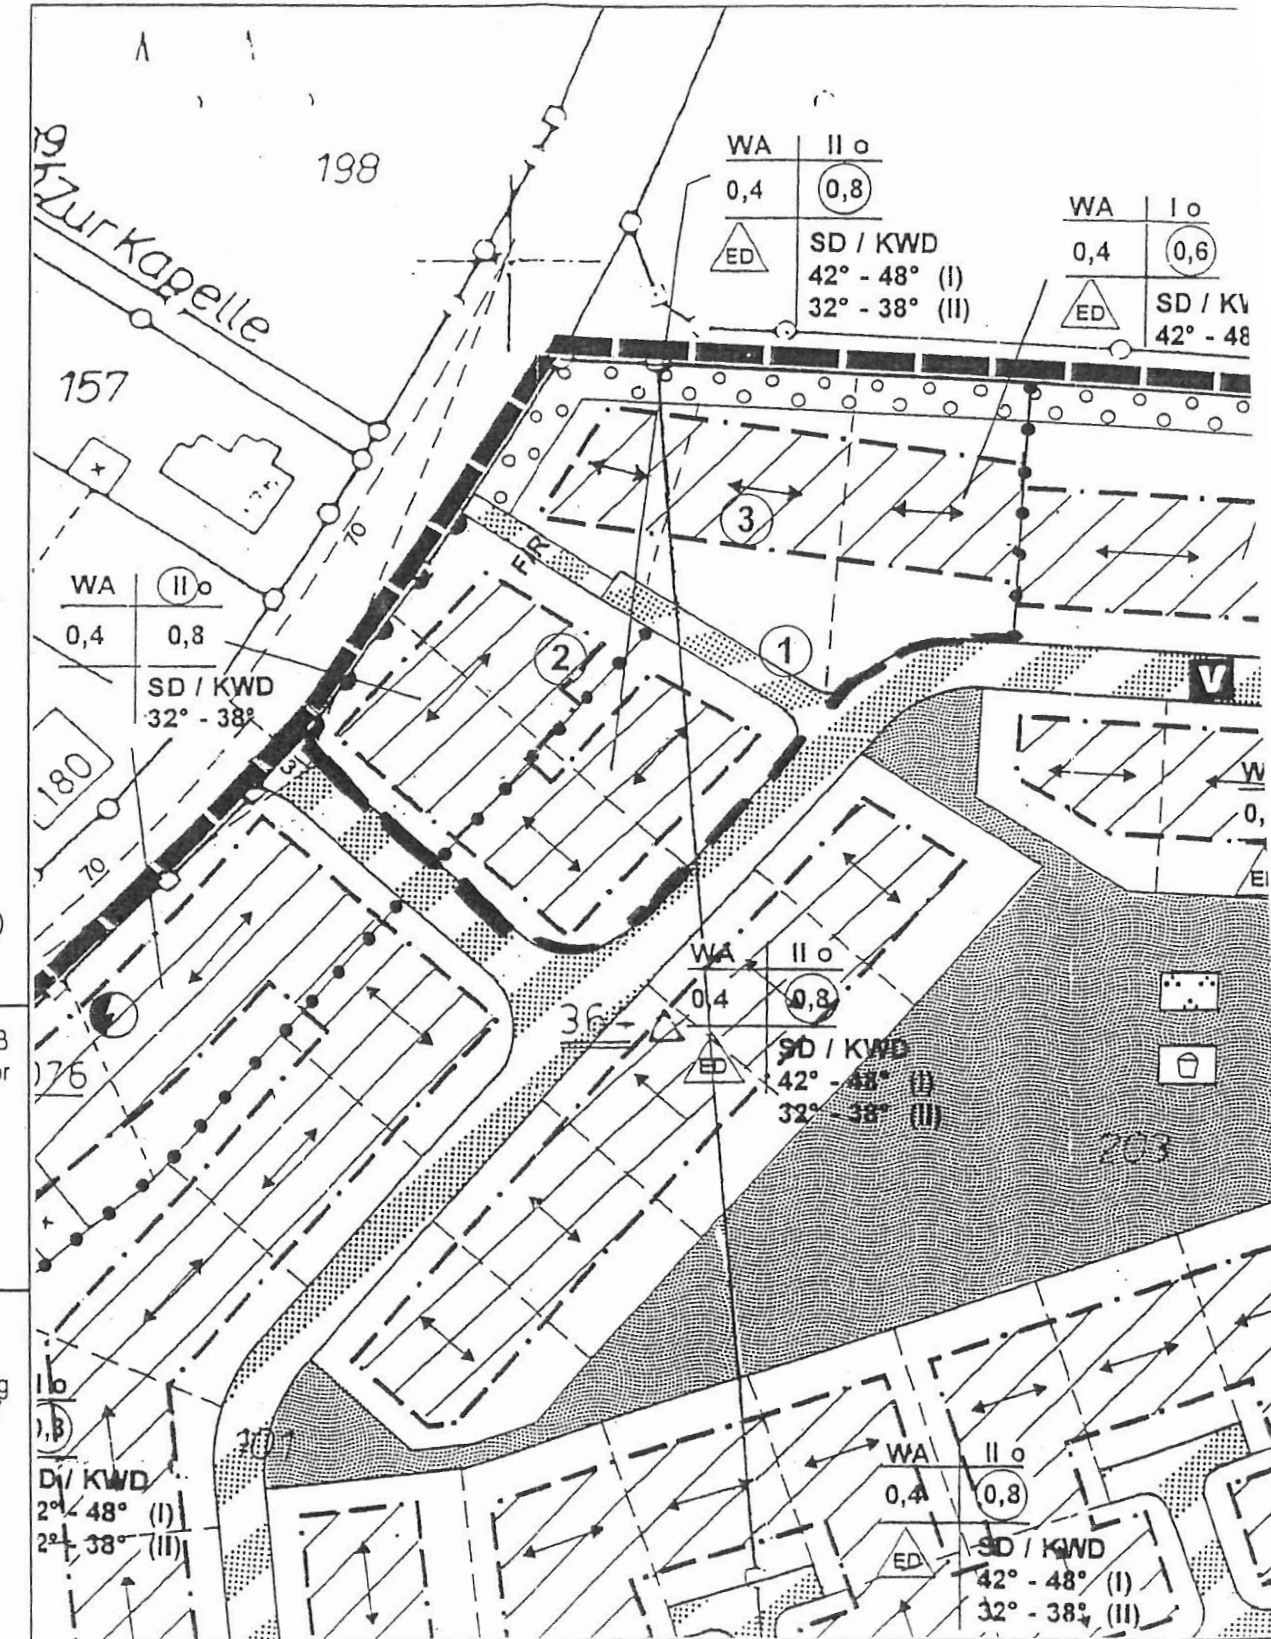

Der Rat der Stadt Enger hat in seiner Sitzung am den Beschluß gefaßt, den Bebauungsplan Nr. 49 "Große Breede" an der nordwestlichen Ecke des Plangebietes in folgenden Punkten zu ändern:

1. Teilweise Verbreiterung des Fuß-/Radweges zugunsten weiterer Grundstückerschließungen
2. Veränderung der überbaubaren Fläche und möglicher Grundstücksteilung
3. Veränderung der überbaubaren Fläche mit neuer möglicher Grundstücksteilung, Aufhebung der Hausgruppen und Festsetzung von Einzel- und Doppelhäusern

Die Änderungen berühren die Grundzüge der Planung nicht.
Das vereinfachte Änderungsverfahren wird nach § 13 BauGB durchgeführt.

Das vereinfachte Änderungsverfahren wird nach § 13 BauGB durchgeführt. Dieser Plan liegt ab zu jedermanns Einsicht öffentlich aus:

Enger, den

Bürgermeister

Drees  Huesmann
Planer

09.04.2001

Vennhofallee 97
D-33689 Bielefeld
fon 05205.3230/6502
fax 05205.22679
info@dhp-sennestadt.de
www.dhp-sennestadt.de