


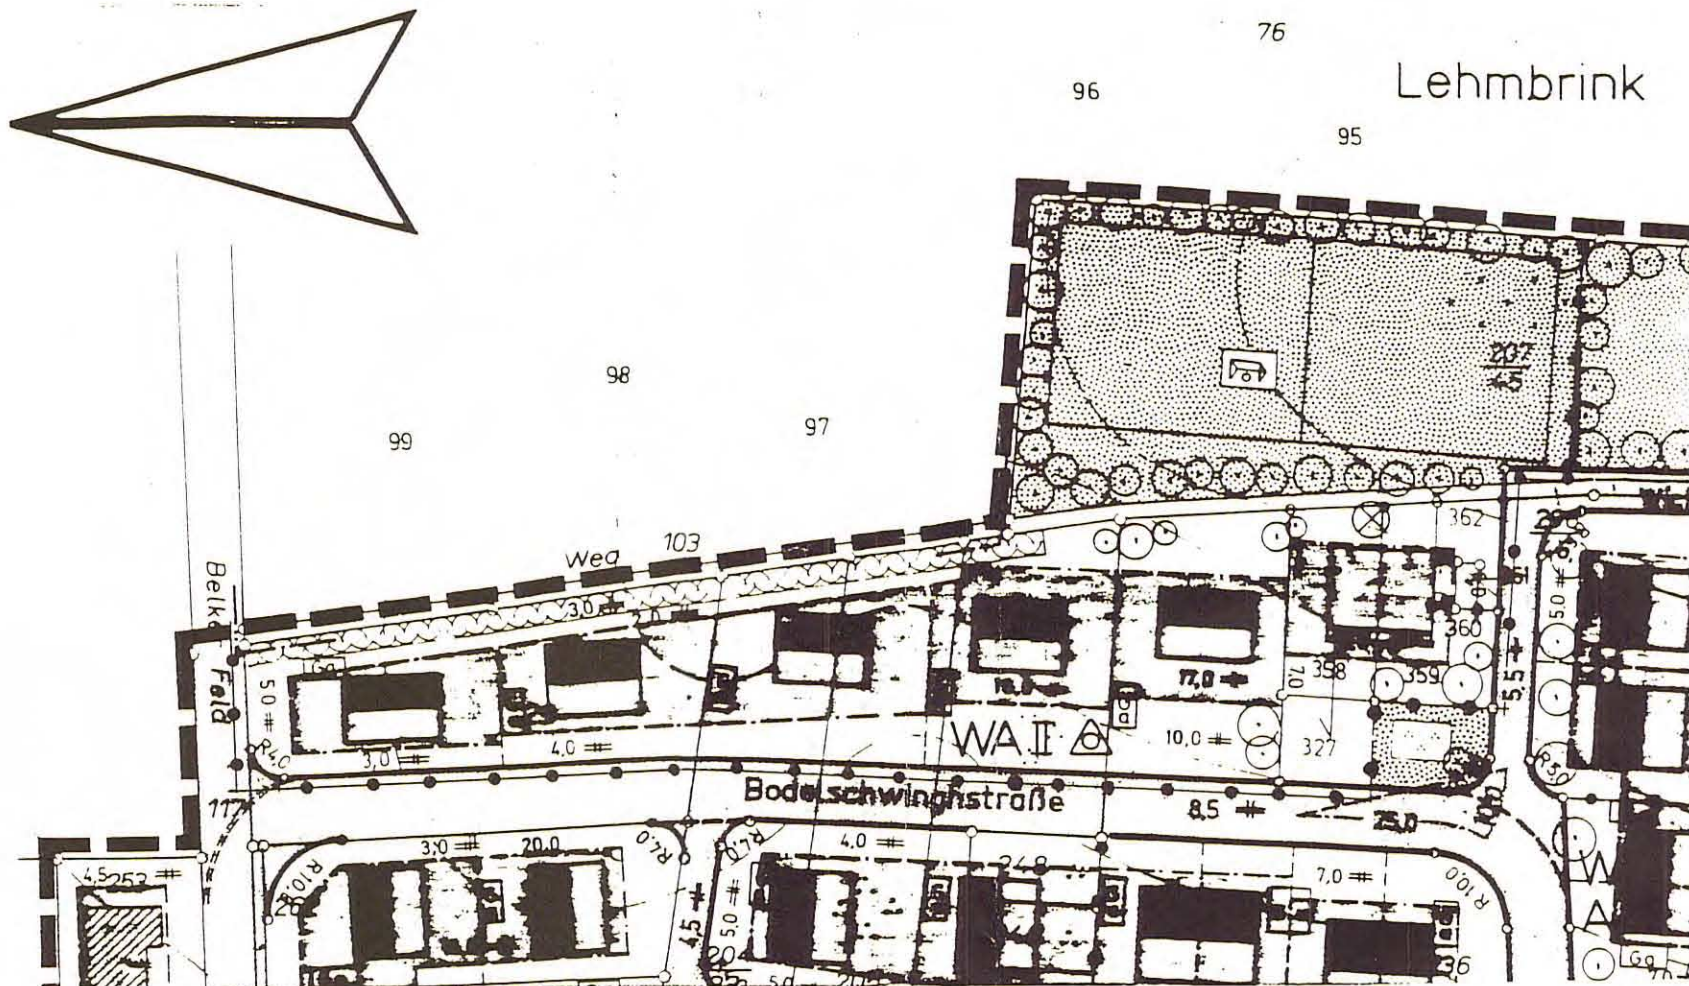

Stadt Enger Bebauungsplan Nr. 35

>An der
Königstrasse<

Änderung vom

Maßstab 1:1000

Gemarkung: Enger

Flur Nr.: 2 u. 19,II

Festsetzungen (9 BBauG.)												
Baugebiete	Zahl der Vollgeschosse	Grundflächen-zahl	Geschopfflächen-zahl	Baumassenzahl	Bauweise	Baugestaltung gem. 103 Bau ONW. (9(4) BBauG.)						
						Dachneigung	Geb.-Höhe		Traufhöhe über OK Gelände	Dachaufbauten	Dachdeckung	
							Gebäude	Nebengebäude				
WA II 	$\frac{1}{2}$	0,4	$\frac{0,5}{0,8}$	-		$\frac{25}{38^{\circ}}$	-	-	max. 3,50	* * * * * *	dunkle Ziegel	

- * * * Gauben mind. 1,00m Abstand vom Ortgang
- * * * Gaubenseitenwände untereinander im Abstand von mind. 1,50m

Die Bebauungsplanänderung ist gemäß §13 des Baugesetzbuches vom <u>27.8.1997</u> auf Beschluß der Stadt -Gemeinde- vom <u>10.4.2000</u> erfolgt. Enger, den <u>10.4.2000</u> Bürgermeister (Rieke) <u>Fistelmann</u> Ratsherr (Fistelmann)	Diese vereinfachte Bebauungsplanänderung ist gemäß §10 BauGB vom Rat der Stadt -Gemeinde- am <u>10.4.2000</u> als Satzung beschlossen worden Enger, den <u>10.4.2000</u> Bürgermeister (Rieke) <u>Fistelmann</u> Ratsherr (Fistelmann)	Diese vereinfachte Bebauungsplanänderung (Satzung) ist gemäß §12 BauGB am <u>17.4.2000</u> ortsüblich bekannt- gemacht worden. Der rechtsverbindliche Änderungsplan liegt ab <u>17.4.2000</u> öffentlich aus. Enger, den <u>17.4.2000</u> Bürgermeister (Rieke) <u>Fistelmann</u> Ratsherr (Fistelmann)
---	---	--