



Verbindlicher Stand:

2. Änderung

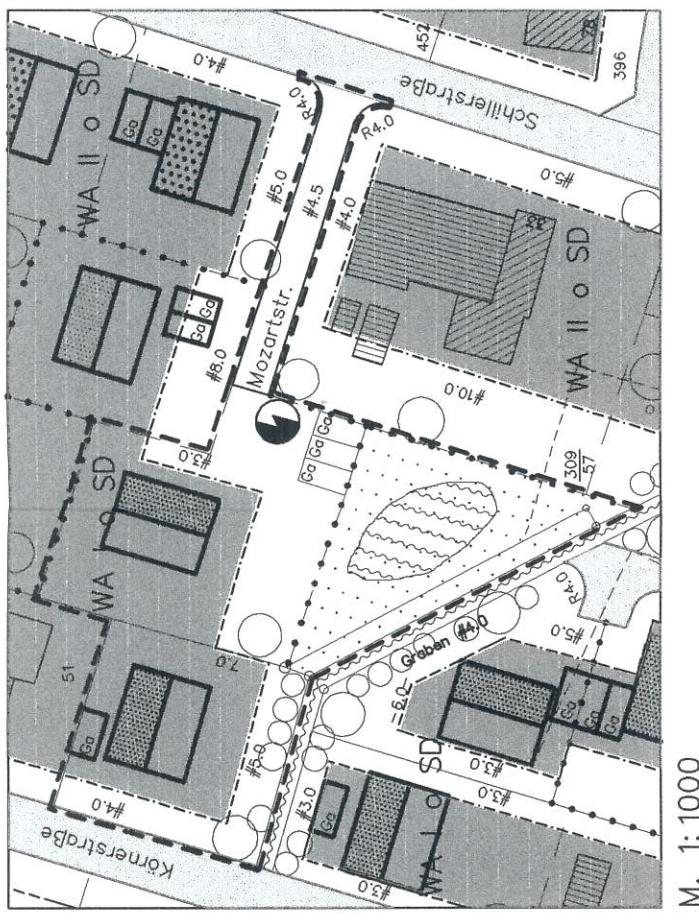

Legende

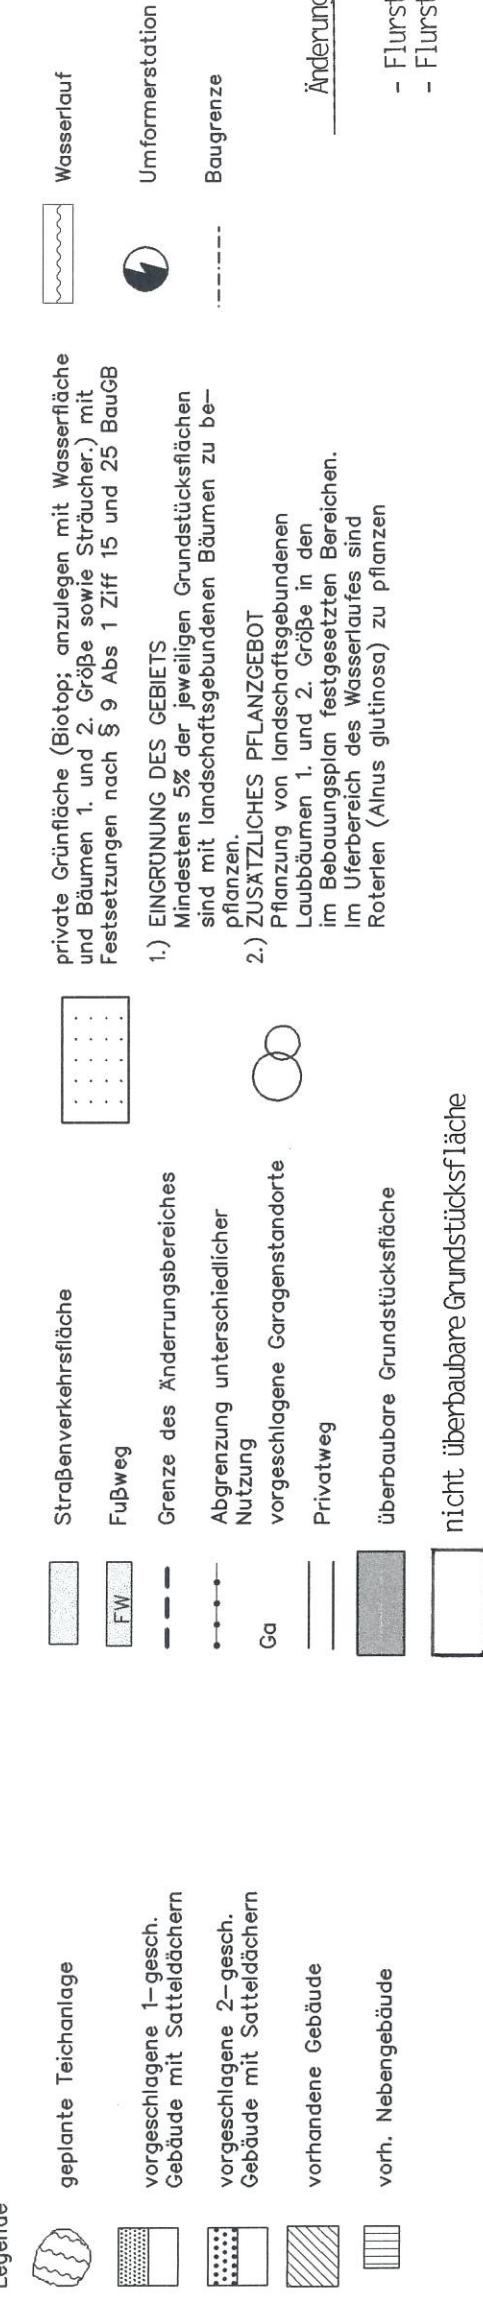

Änderungspunkte/ neue Festsetzungen:

Erweiterung der Baufläche und

- Flurstück 51: nichtüberbaubare Grundstücksfäche

- Flurstück 803: private Grünfläche mit der Zweck-

bestimmung Biotopt und Festsetzung

nach § 9 Abs. 1 Ziff. 15 und 25

BauGB







- Flurstück 755: private Wegefläche

Anlage zum Bebauungsplan Nr. 28

Diese vereinfachte Bebauungsplanänderung ist gemäß § 13 Baugesetzbuches vom 8.12.1986 – BGBl. I S. 2253 – auf Beschluss der Stadt – Gemeinde als Satzung beschlossen worden.

Diese vereinfachte Bebauungsplanänderung (Satzung) ist gemäß § 12 BauGB am 30.09.1999... ortsüblich bekannt gemacht worden.

Der rechtsverbindliche Änderungsplan liegt ab 30.09.1999.... öffentlich aus.

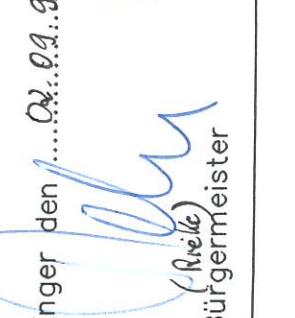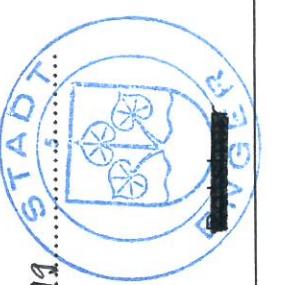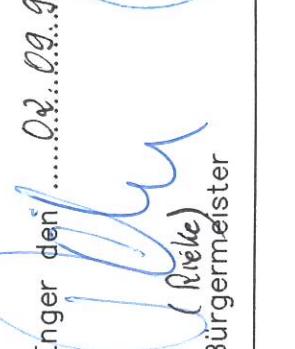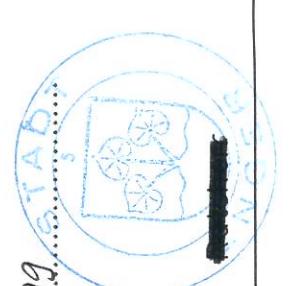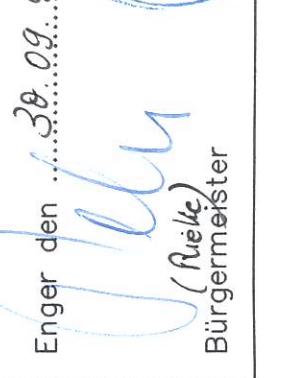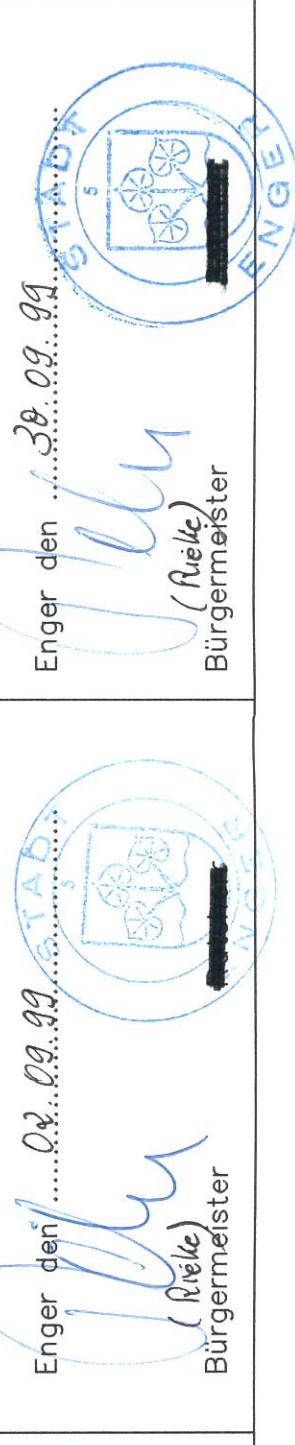

2. vereinfachte Änderung des Bebauungsplanes Nr. 28 "Kreienwinkel" in der Stadt Enger

Gemarkung: Westerenger Flur 10

Gezeichnet: 10.09.1999
Zeichner: [Signature]
Maßstab: M. 1:1000

