



4. (vereinfachte) Änderung des Bebauungsplanes Nr. 9
"Ringstraße / Wittekindstraße"

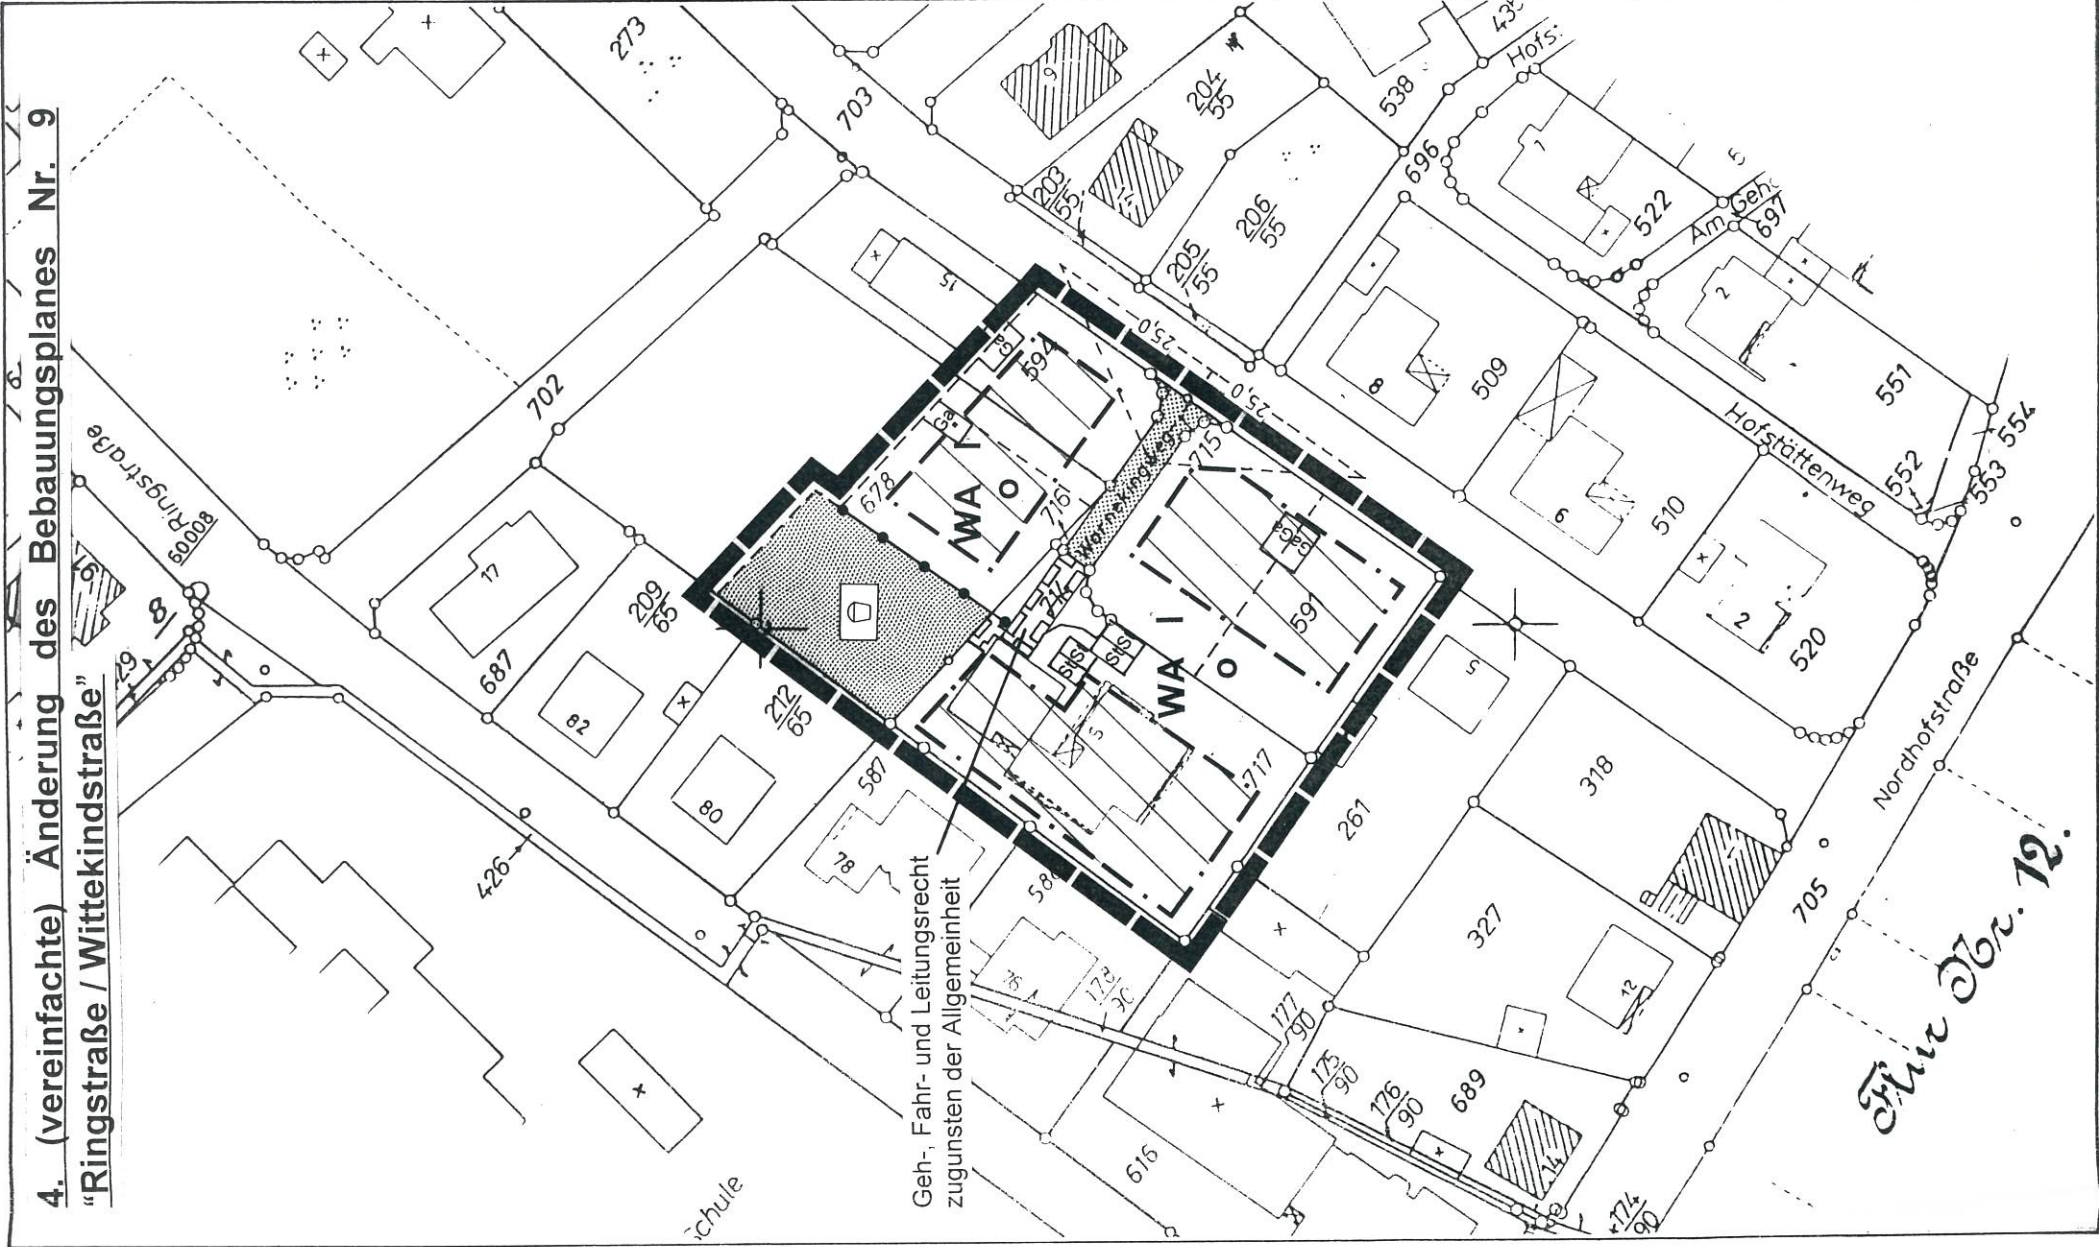

Ausschnitt aus dem rechtskräftigen Bebauungsplan Nr. 9
"Ringstraße / Wittekindstraße" 3. Änderung

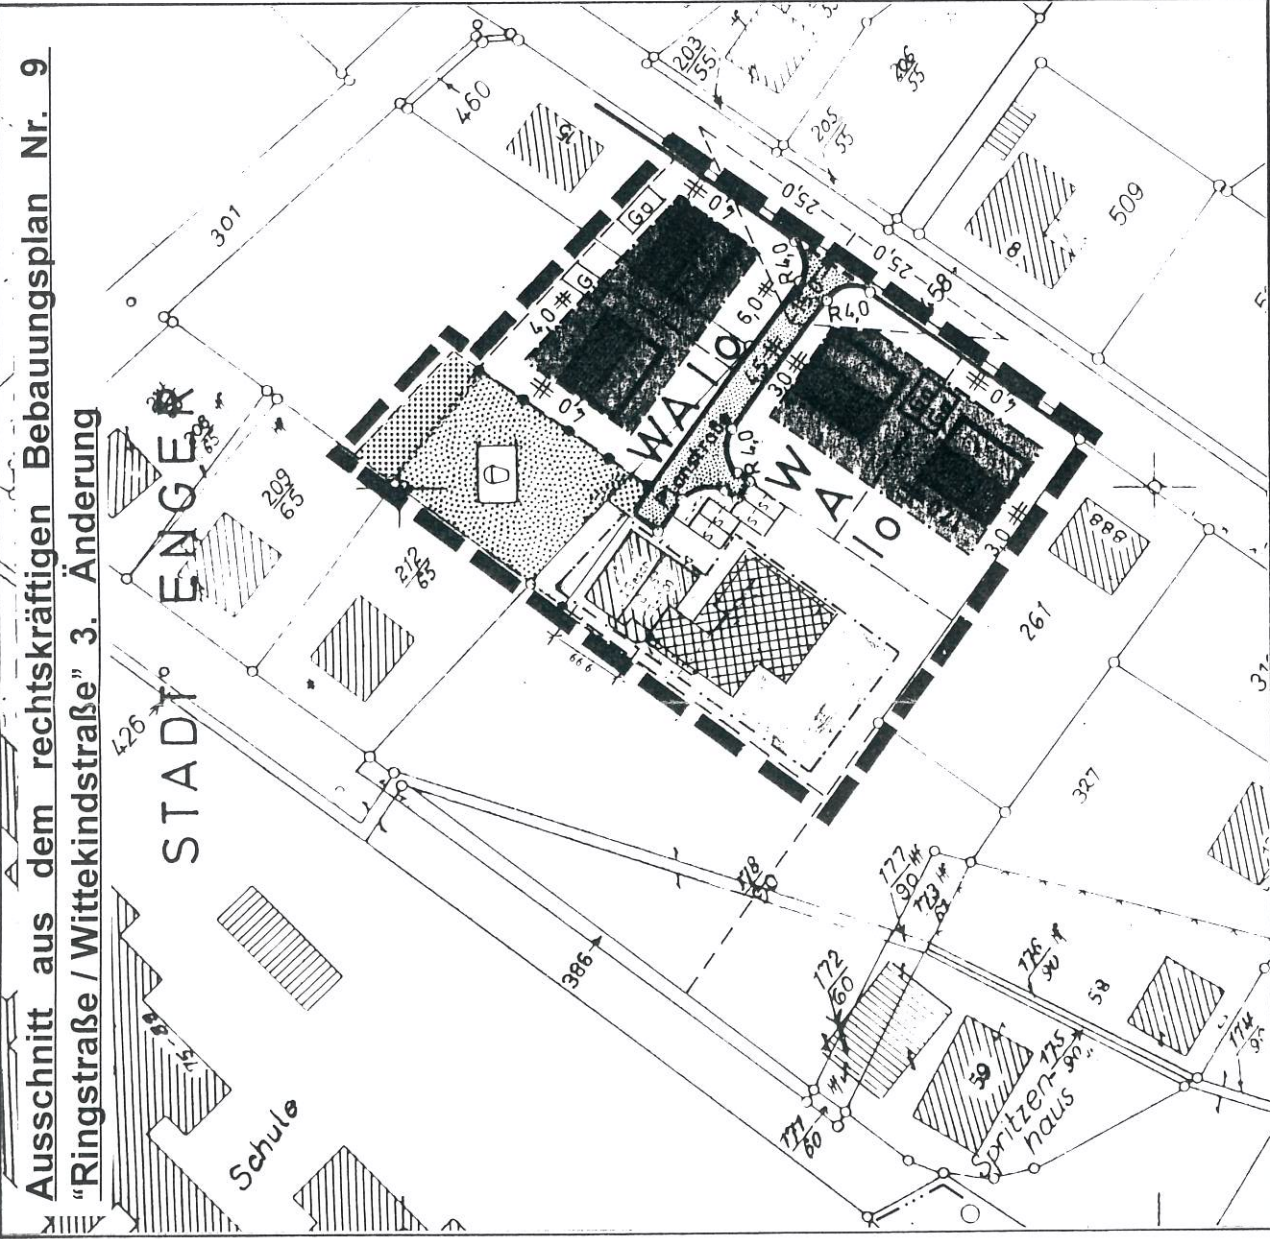

Maßstab 1 : 1000

Norden

Diese Bebauungsplanänderung ist gem. §§ 2 (1) und 10 (1) BauGB durch Beschluß des Rates der Stadt Enger vom 30.06.1997 erfolgt.

Enger, den 30.06.1997
(Rieke)
Bürgermeister
(Otte)
Ratsherr

Diese vereinfachte Bebauungsplanänderung ist gem. § 10 BauGB vom Rat der Stadt Enger am 30.06.1997 als Satzung beschlossen worden.

Enger, den 30.06.1997
(Rieke)
Bürgermeister
(Otte)
Ratsherr

Diese vereinfachte Bebauungsplanänderung (Satzung) ist gem. § 12 BauGB am 11.12.08.1997 örtlich bekanntgemacht worden. Dieser rechtsverbindliche Änderungsplan liegt ab 12.08.1997 zu jedermanns Einsicht öffentlich aus.

Enger, den 12.08.1997
Stadt Enger
Der Bürgermeister
i.A. (Flakowski)

Der Rat der Stadt Enger hat in seiner Sitzung am 30.06.1997 den Beschluß gefaßt, den Bebauungsplan Nr. 9 "Ringstraße / Wittekindstraße" zu ändern.

Der Bereich des Wendehammers des Warnekingweges wird als öffentliche Verkehrsfläche aufgegeben und als private, nicht überbaubare Grundstücksfläche mit einem Geh-, Fahr- und Leitungsrecht zugunsten der Allgemeinheit bis zur Spielplatzfläche festgesetzt.

Die Änderungen berühren die Grundzüge der Planung nicht.
Das vereinfachte Änderungsverfahren wird nach § 13 BauGB durchgeführt.

ARCHITEKTUR
STADTPLANUNG
KOMMUNALBERATUNG

33689 Bielefeld – Semestadt, Vennhofallee 97
Telefon 05205/3230 u. 6502, Telefax 05205/22679



1. Offenlegungsaussfertigung