
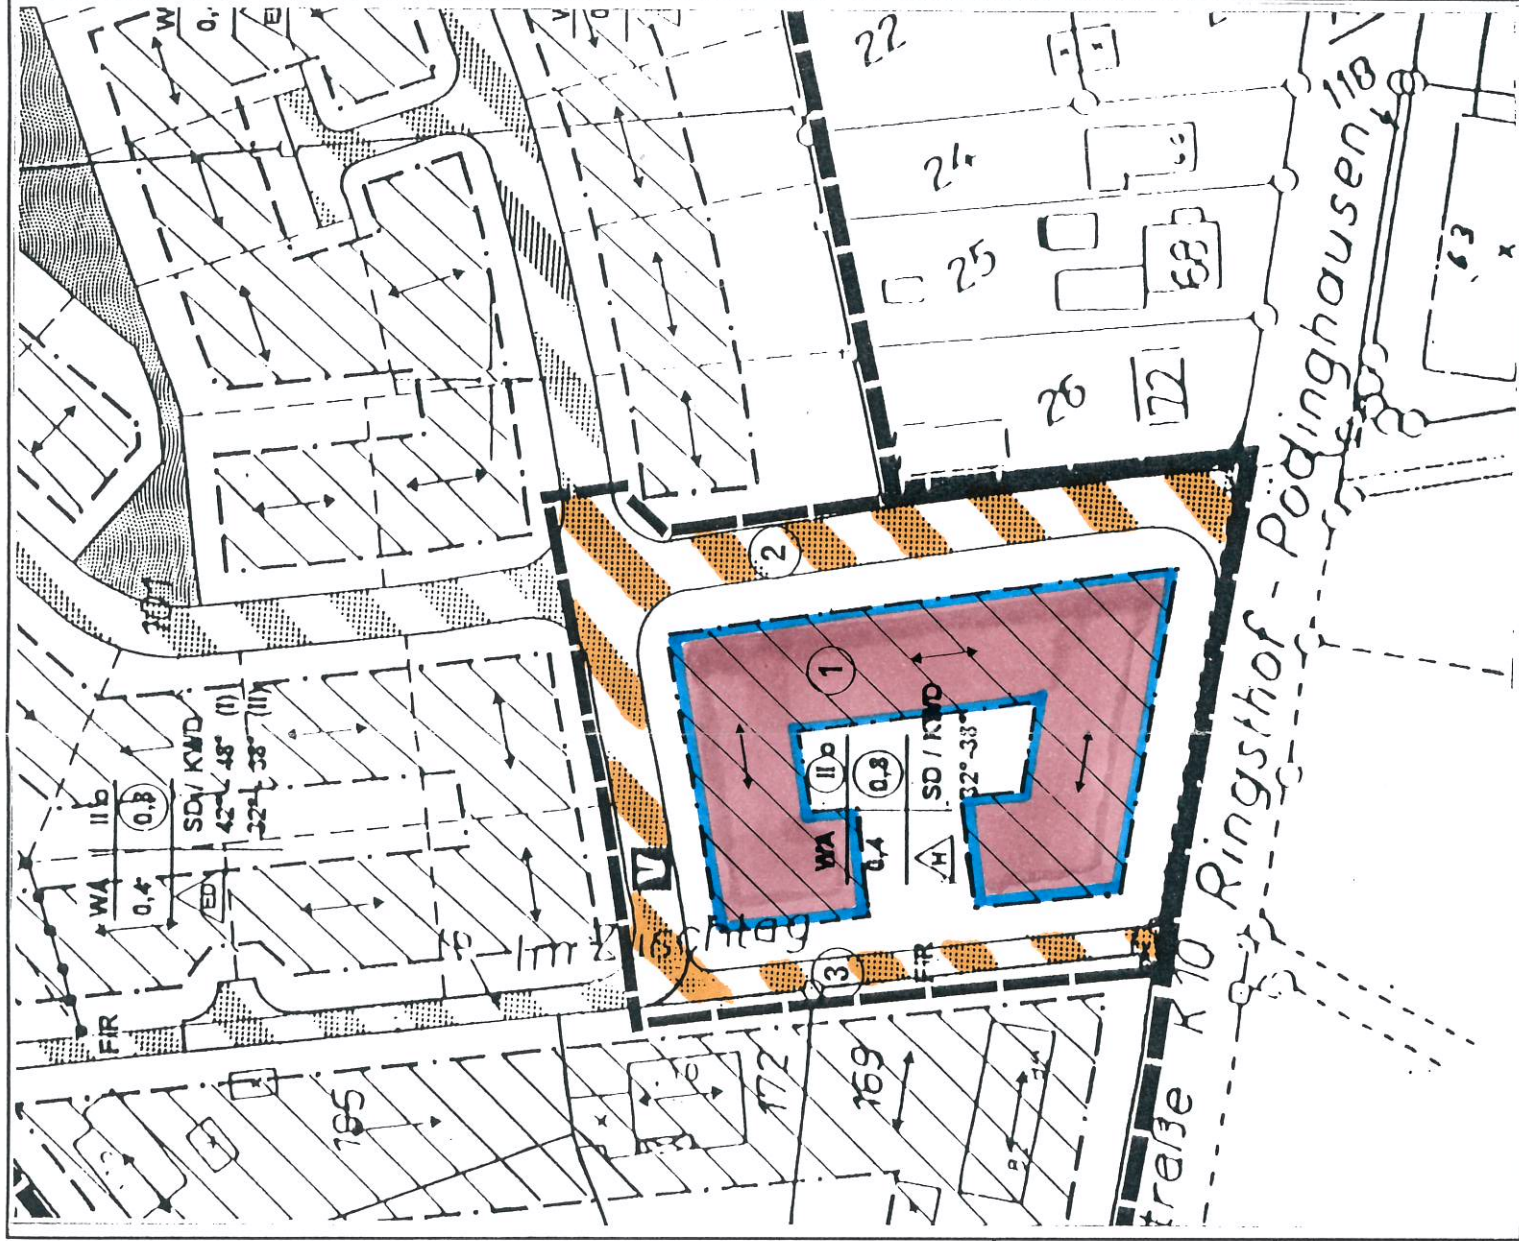


Stadt Enger Bebauungsplan Nr. 49 "Große Breede"

1. vereinfachte Änderung

Satzungsfassung vom 17.01.1998

Änderung

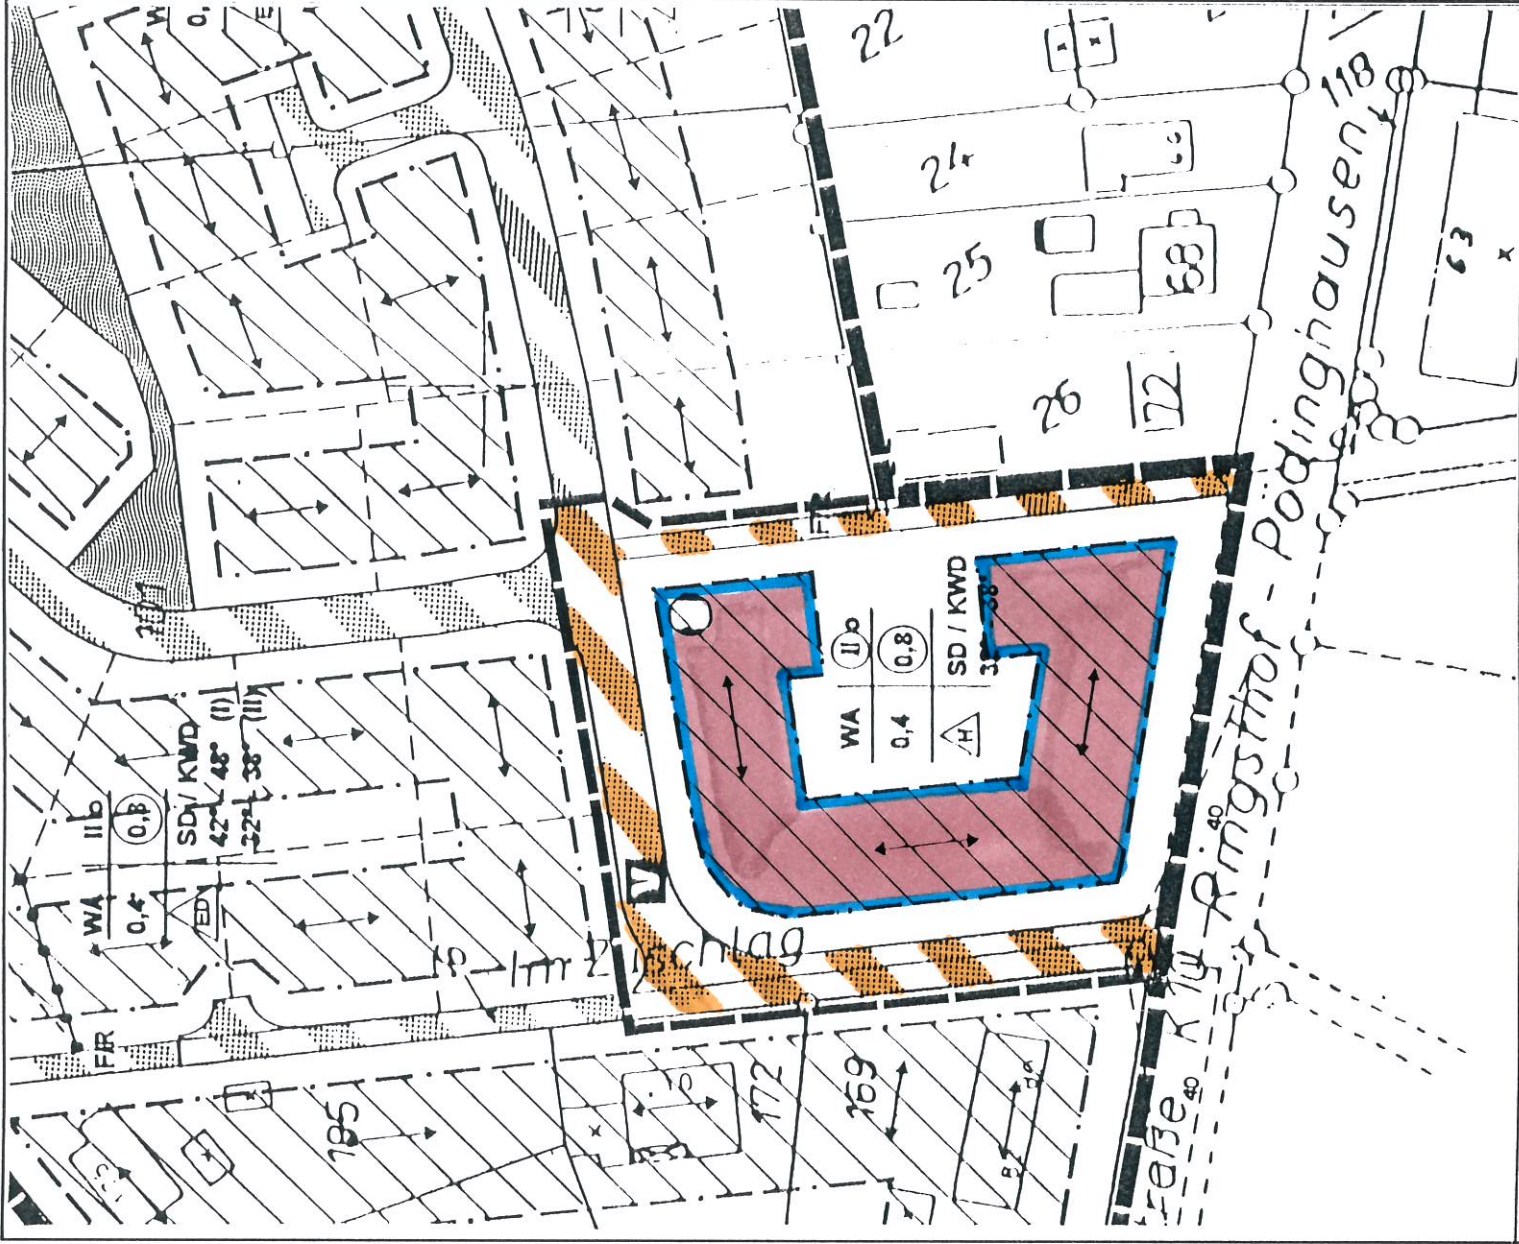

Der Rat der Stadt Enger hat in seiner Sitzung am den Beschluß gefaßt, den Bebauungsplan Nr. 49 "Große Breede" innerhalb der Baufläche nördlich der Sundernstraße zwischen den Häusern Nr. 80 und 72 in folgenden Punkten zu ändern:

1. Spiegelung der Baufläche von Westen nach Osten
2. Aufhebung des Fuß-/ Radweges zugunsten einer Fahrerschließung
3. Aufhebung der Fahrerschließung "im Zuschlag" bis zum "Abknick" zugunsten eines Fuß-/ Radwegenetzes

Die Änderungen betreffen die Grundzüge der Planung nicht.
Das vereinfachte Änderungsverfahren wird nach § 13 BauGB durchgeführt.

Diese Planänderung ist gem. § 2 (1) BauGB durch Beschluß des Rates der Stadt Enger vom 16.11.98 aufgestellt worden.

Enger, den 17.11.98

Bürgermeister

(Rieke)

Diese Planänderung ist gem. § 10 BauGB und § 7 der Gemeindeordnung für das Land Nordrhein-Westfalen in der Fassung der Bekanntmachung vom 14.07.1994 (GV NW S. 666) vom Rat der Stadt Enger am 16.11.98 als Satzung beschlossen.

Enger, den 17.11.98

Bürgermeister

(Rieke)

Das vereinfachte Änderungsverfahren wird nach § 13 BauGB durchgeführt. Dieser Plan liegt ab 29.12.98 zu jedermanns Einsicht öffentlich aus.


Enger, den 29.12.98

Bürgermeister

(Rieke)

**ARCHITEKTUR
STADTPLANUNG
KOMMUNALBERATUNG**

33689 Bielefeld – Sennestadt, Vennhofallee 97
Telefon 05205/3230 u. 6502, Telefax 05205/22679
E-Mail BDPartner @ BauNetz.de

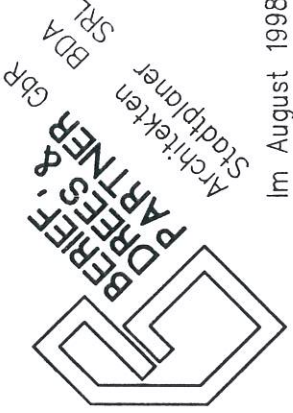

Im August 1998