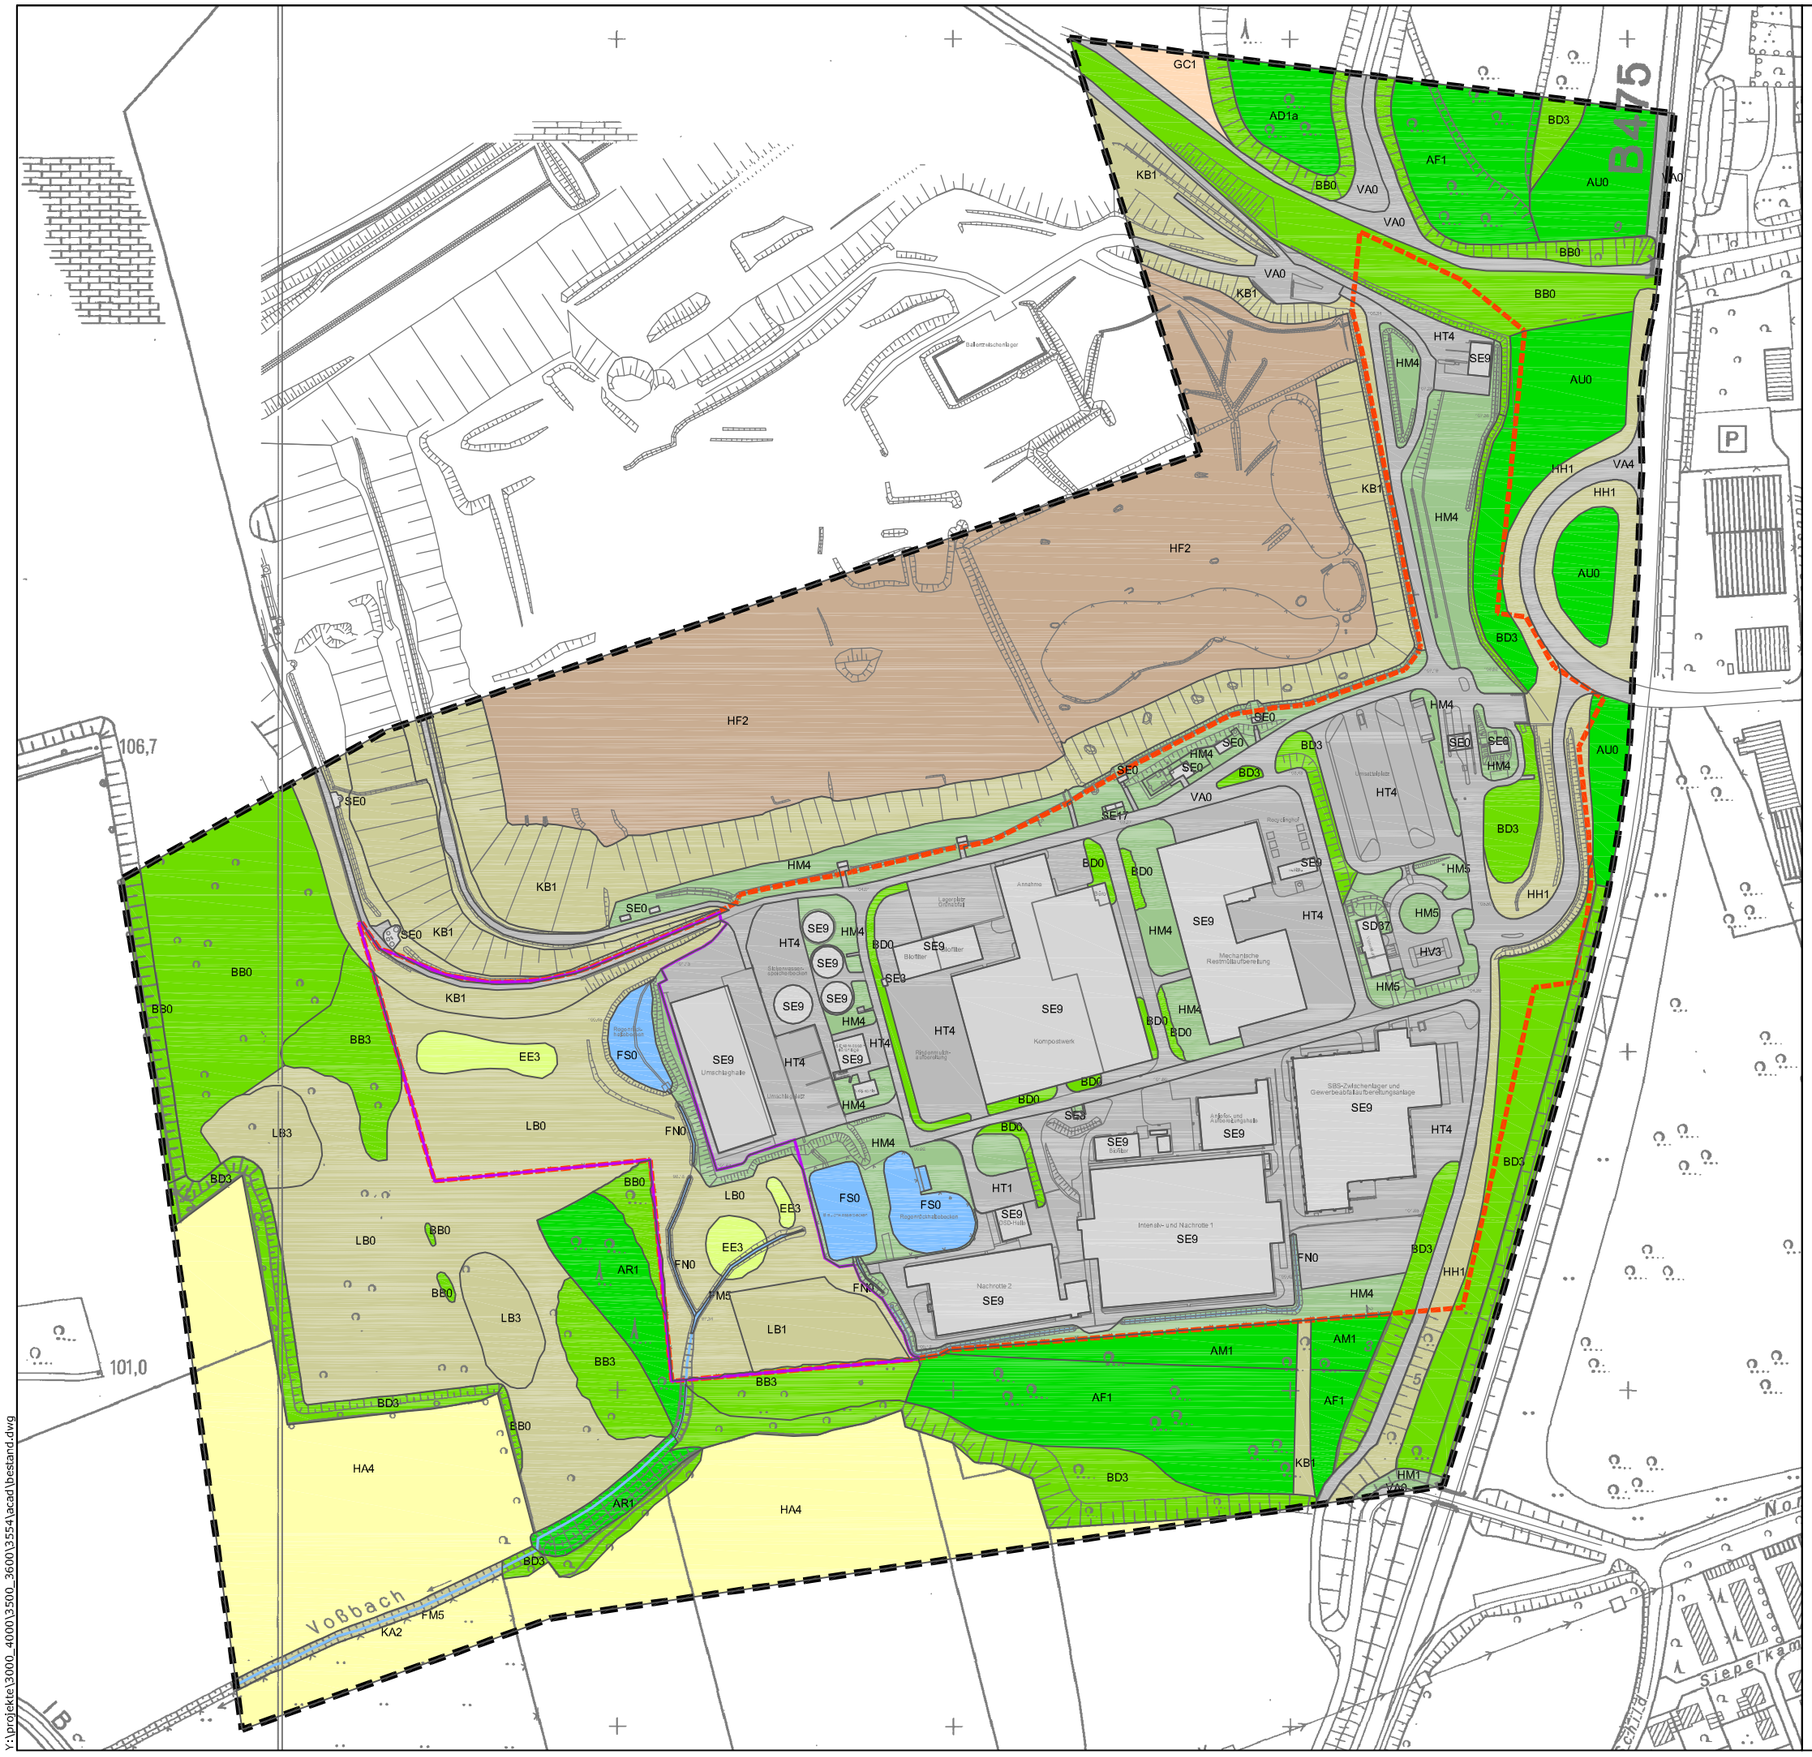

Legende

Biotoptypen

Laubwald

- AD1a Birkenmischwald mit einheimischen Laubbaumarten
- AF1 Pappelmischwald
- AM1 Eschenmischwald
- AR1 Ahornmischwald
- AU0 Aufforstung

Kleingehölze

- BB0 Gebüsch, Strauchgruppe
- BB3 Stark verbuschte Grünlandbrache (Verbuschung > 50%)
- BD0 Hecke
- BD3 Gehölzstreifen

Grünland

- EE3 Brachgefallenes Nass- und Feuchtgrünland

Gewässer

- FM5 Tieflandbach
- FN0 Graben
- FS0 Rückhaltebecken

Gesteinsbiotope

- GC1 Kalksteinbruch

anthropogen geprägte Biotope

- HA4 Kalkacker

Halden, Aufschüttung, Verfüllungen

- HF2 Deponie, Aufschüttung

Park, Grünanlage

- HM1 Strukturreicher Stadtpark
- HM4 Trittrasen, Rasenplatz
- HM5 Pflanzenbeet

Saum, Hochstaudenflur

- HH1 Straßenböschung, Einschnitt
- KA2 Gewässerbegleitender feuchter Saum
- KB1 Ruderaler trockener Saum bzw. lineare Hochstaudenflur
- LB0 Hochstaudenflur, flächenhaft
- LB1 Feuchte Hochstaudenflur, flächenhaft
- LB3 Neophytenflur

Hofplätze, Lagerplätze

- HT1 Hofplatz mit hohem Versiegelungsgrad
- HT4 Lagerplatz, versiegelt
- HV3 Parkplatz

Siedlungsflächen, Ver- und Entsorgungsanlagen

- SD37 Bürohaus
- SE0 Ver- und Entsorgungsanlage
- SE3 Umspannstation
- SE9 Abfallbehandlungsanlage
- SE17 Trafohäuschen

Verkehrswege

- VA0 Verkehrsstraße
- VA4 Umgehungsstraße

Sonstiges

- Grenze Untersuchungsgebiet
- Grenze Geltungsbereich
- Grenze Eingriffsbereich

Bestandsplan

Anlage 1

STADT ENNIGERLOH
Bebauungsplan Nr. 53 "AWG"
(Entsorgungszentrum Ennigerloh)
Umweltbericht

M.: ohne	Gez.: Sch	Bearb.: Gae	Datum: März 2009
Plangröße: DIN A3		Projektnummer: 3554	

Kortemeier & Brokmann
Garten- und Landschaftsarchitekten GmbH
Oststraße 92
32051 Herford
fon 05221. 97390
fax ...97393

Y:\projekte\3000_4000\3500_3600\3554\acad\bestand.dwg