


- LEGENDE**
-  überbaubare Grundstücksfläche
 -  Grenze des Änderungsbereiches
 -  abzubrechende Gebäude
 - MK** Kerngebiet gem. § 7 BauNVO
 - II-III** zulässige Vollgeschossigkeit
 - 0,8** Grundflächenzahl
 - (2,0)** Geschossflächenzahl
 - g** geschlossene Bauweise
 - DN=45°-56°** Dachneigung von 45° bis 56° zulässig

Stadt Ennigerloh
 Stadtteil Ennigerloh

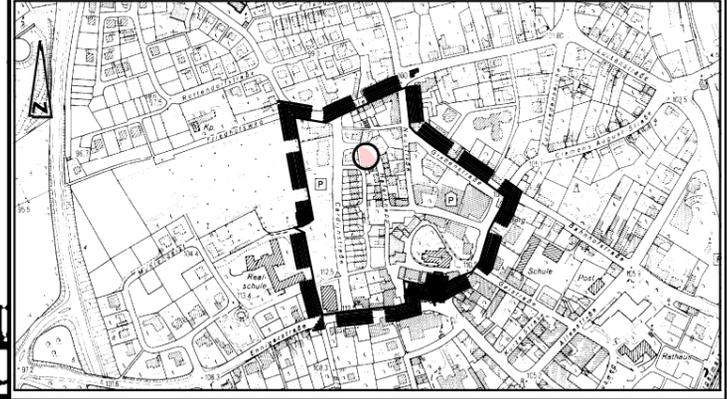

Bebauungsplan Nr. 7.1
„Haferknapp“
- Vereinfachte Änderung -

Maßstab: 1 : 500
 Diese vereinfachte Änderung wurde vom Fachbereich Stadtentwicklung der Stadt Ennigerloh entworfen und aufgestellt.
 Ennigerloh, im August 2002
 Stadt Ennigerloh
 - Der Bürgermeister -