


Flächennutzungsplan der Stadt Ennigerloh

7. Änderung

Verfahrensstand: frühzeitige Beteiligung der Öffentlichkeit gemäß § 3 (1) BauGB,
frühzeitige Beteiligung der Behörden und der sonstigen Träger öffentlicher Belange gemäß § 4 (1) BauGB

z.Zt. wirksame Fassung M 1:10.000

Änderungsbereich M 1:10.000

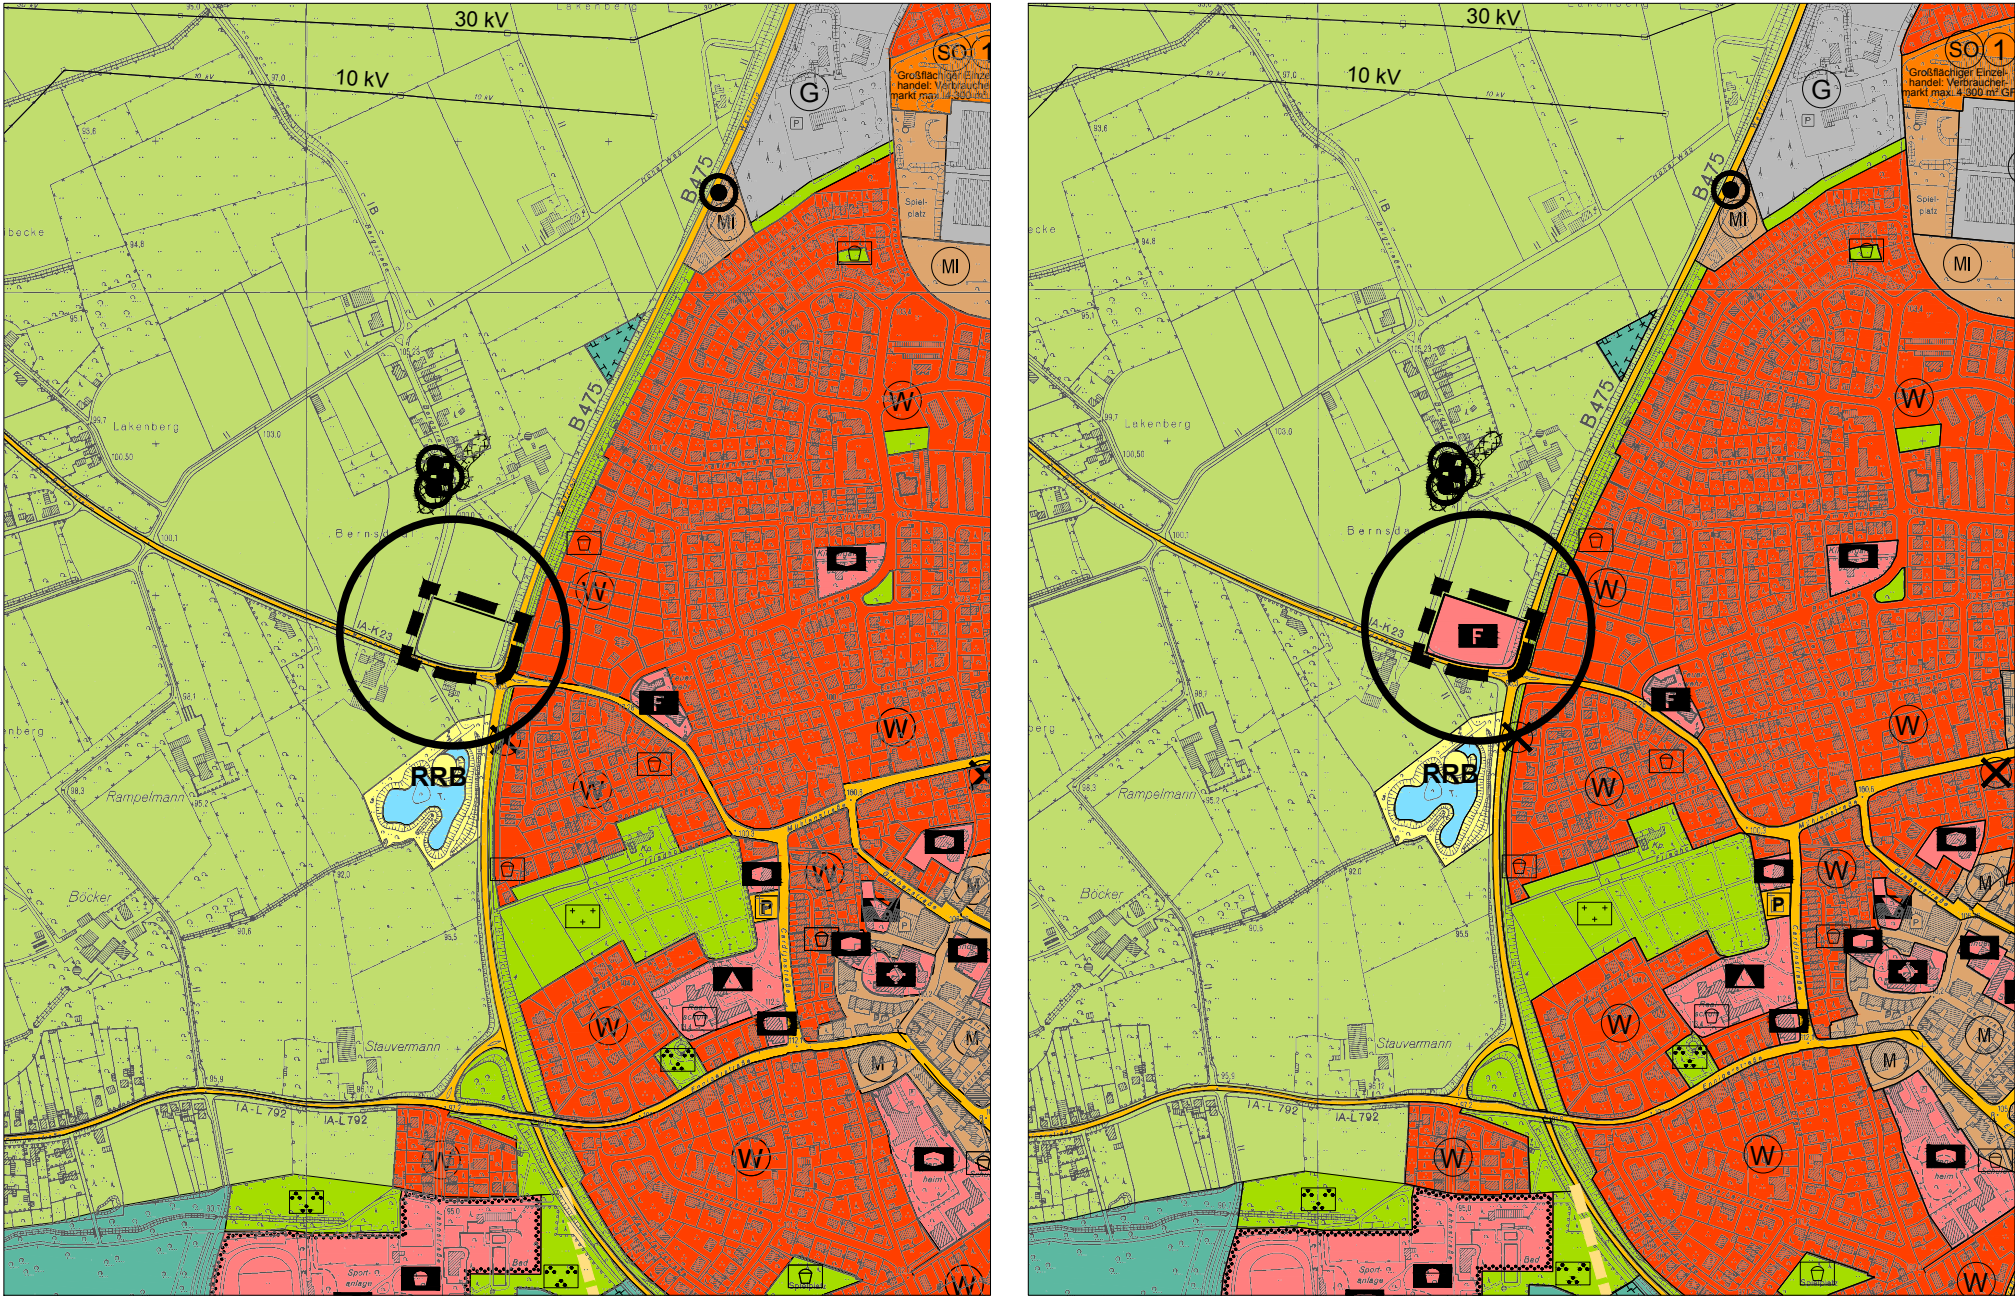

Darstellung gemäß § 5 (2) BauGB

— Grenze des Änderungsbereiches

Flächen für die Landwirtschaft
(§ 5 (2) Ziffer 9a BauGB)

Flächen für die Landwirtschaft

Entwurf

Norden

Darstellung gemäß § 5 (2) BauGB

— Grenze des Änderungsbereiches

Einrichtungen und Anlagen zur Versorgung mit Gütern und Dienstleistungen des öffentlichen und privaten Bereichs, Flächen für den Gemeinbedarf, Flächen für Sport- und Spielanlagen (§ 5 (2) Ziffern 2 BauGB)

Flächen für den Gemeinbedarf

F Feuerwehr

Diese Planänderung ist gemäß § 2 (1) BauGB durch Beschluss des Rates der Stadt Ennigerloh vom _____ aufgestellt worden. Der Beschluss wurde am _____ ortsüblich bekannt gemacht. Ennigerloh, den _____ Bürgermeister	Die frühzeitige Beteiligung der Öffentlichkeit gem. § 3 (1) 1. BauGB erfolgte in der Zeit vom _____ bis einschl. _____. Ennigerloh, den _____ Bürgermeister	Diese Planänderung mit Begründung hat gemäß § 3 (2) BauGB in der Zeit vom _____ bis _____ öffentlich ausgelegen. Die öffentliche Auslegung wurde am _____ ortsüblich bekannt gemacht. Ennigerloh, den _____ Bürgermeister	Rechtsgrundlagen Baugesetzbuch (BauGB) in der Fassung der Bekanntmachung vom 23.09.2004 (BGBl. I S. 2414), zuletzt geändert durch Artikel 6 des Gesetzes vom 20. Oktober 2015 (BGBl. I S. 1722). Verordnung über die bauliche Nutzung der Grundstücke (Baunutzungsverordnung BauNVO) in der Fassung der Bekanntmachung vom 23.01.1990 (BGBl. I S. 132), zuletzt geändert durch Artikel 2 des Gesetzes vom 11. Juni 2013 (BGBl. I S. 1548). Verordnung über die Ausarbeitung der Bauleitpläne und die Darstellung des Planinhaltes (Planzeichenverordnung-PlanzV) vom 18.12.1990 (BGBl. I S. 58), zuletzt geändert durch Artikel 2 des Gesetzes vom 22. 07. 2011 (BGBl. I S. 1510)
Diese Planänderung mit Begründung wurde vom Rat der Stadt Ennigerloh am _____ beschlossen. (Feststellungsbeschluss) Ennigerloh, den _____ Bürgermeister	Diese Planänderung ist gemäß § 6 BauGB mit Verfügung vom der Bezirksregierung genehmigt worden. Az.: _____ Münster, den Die Bezirksregierung im Auftrag	Die Erteilung der Genehmigung dieser Planänderung wurde am bekannt gemacht. Mit dieser Bekanntmachung wird die 7. Änderung des Flächennutzungsplanes wirksam. Ennigerloh, den Bürgermeister	Entwurf und Ausarbeitung: im März 2017 Stadt Ennigerloh Fachbereich Stadtentwicklung -Der Bürgermeister- 0 100 200 300m Maßstab im Original 1 : 10.000