
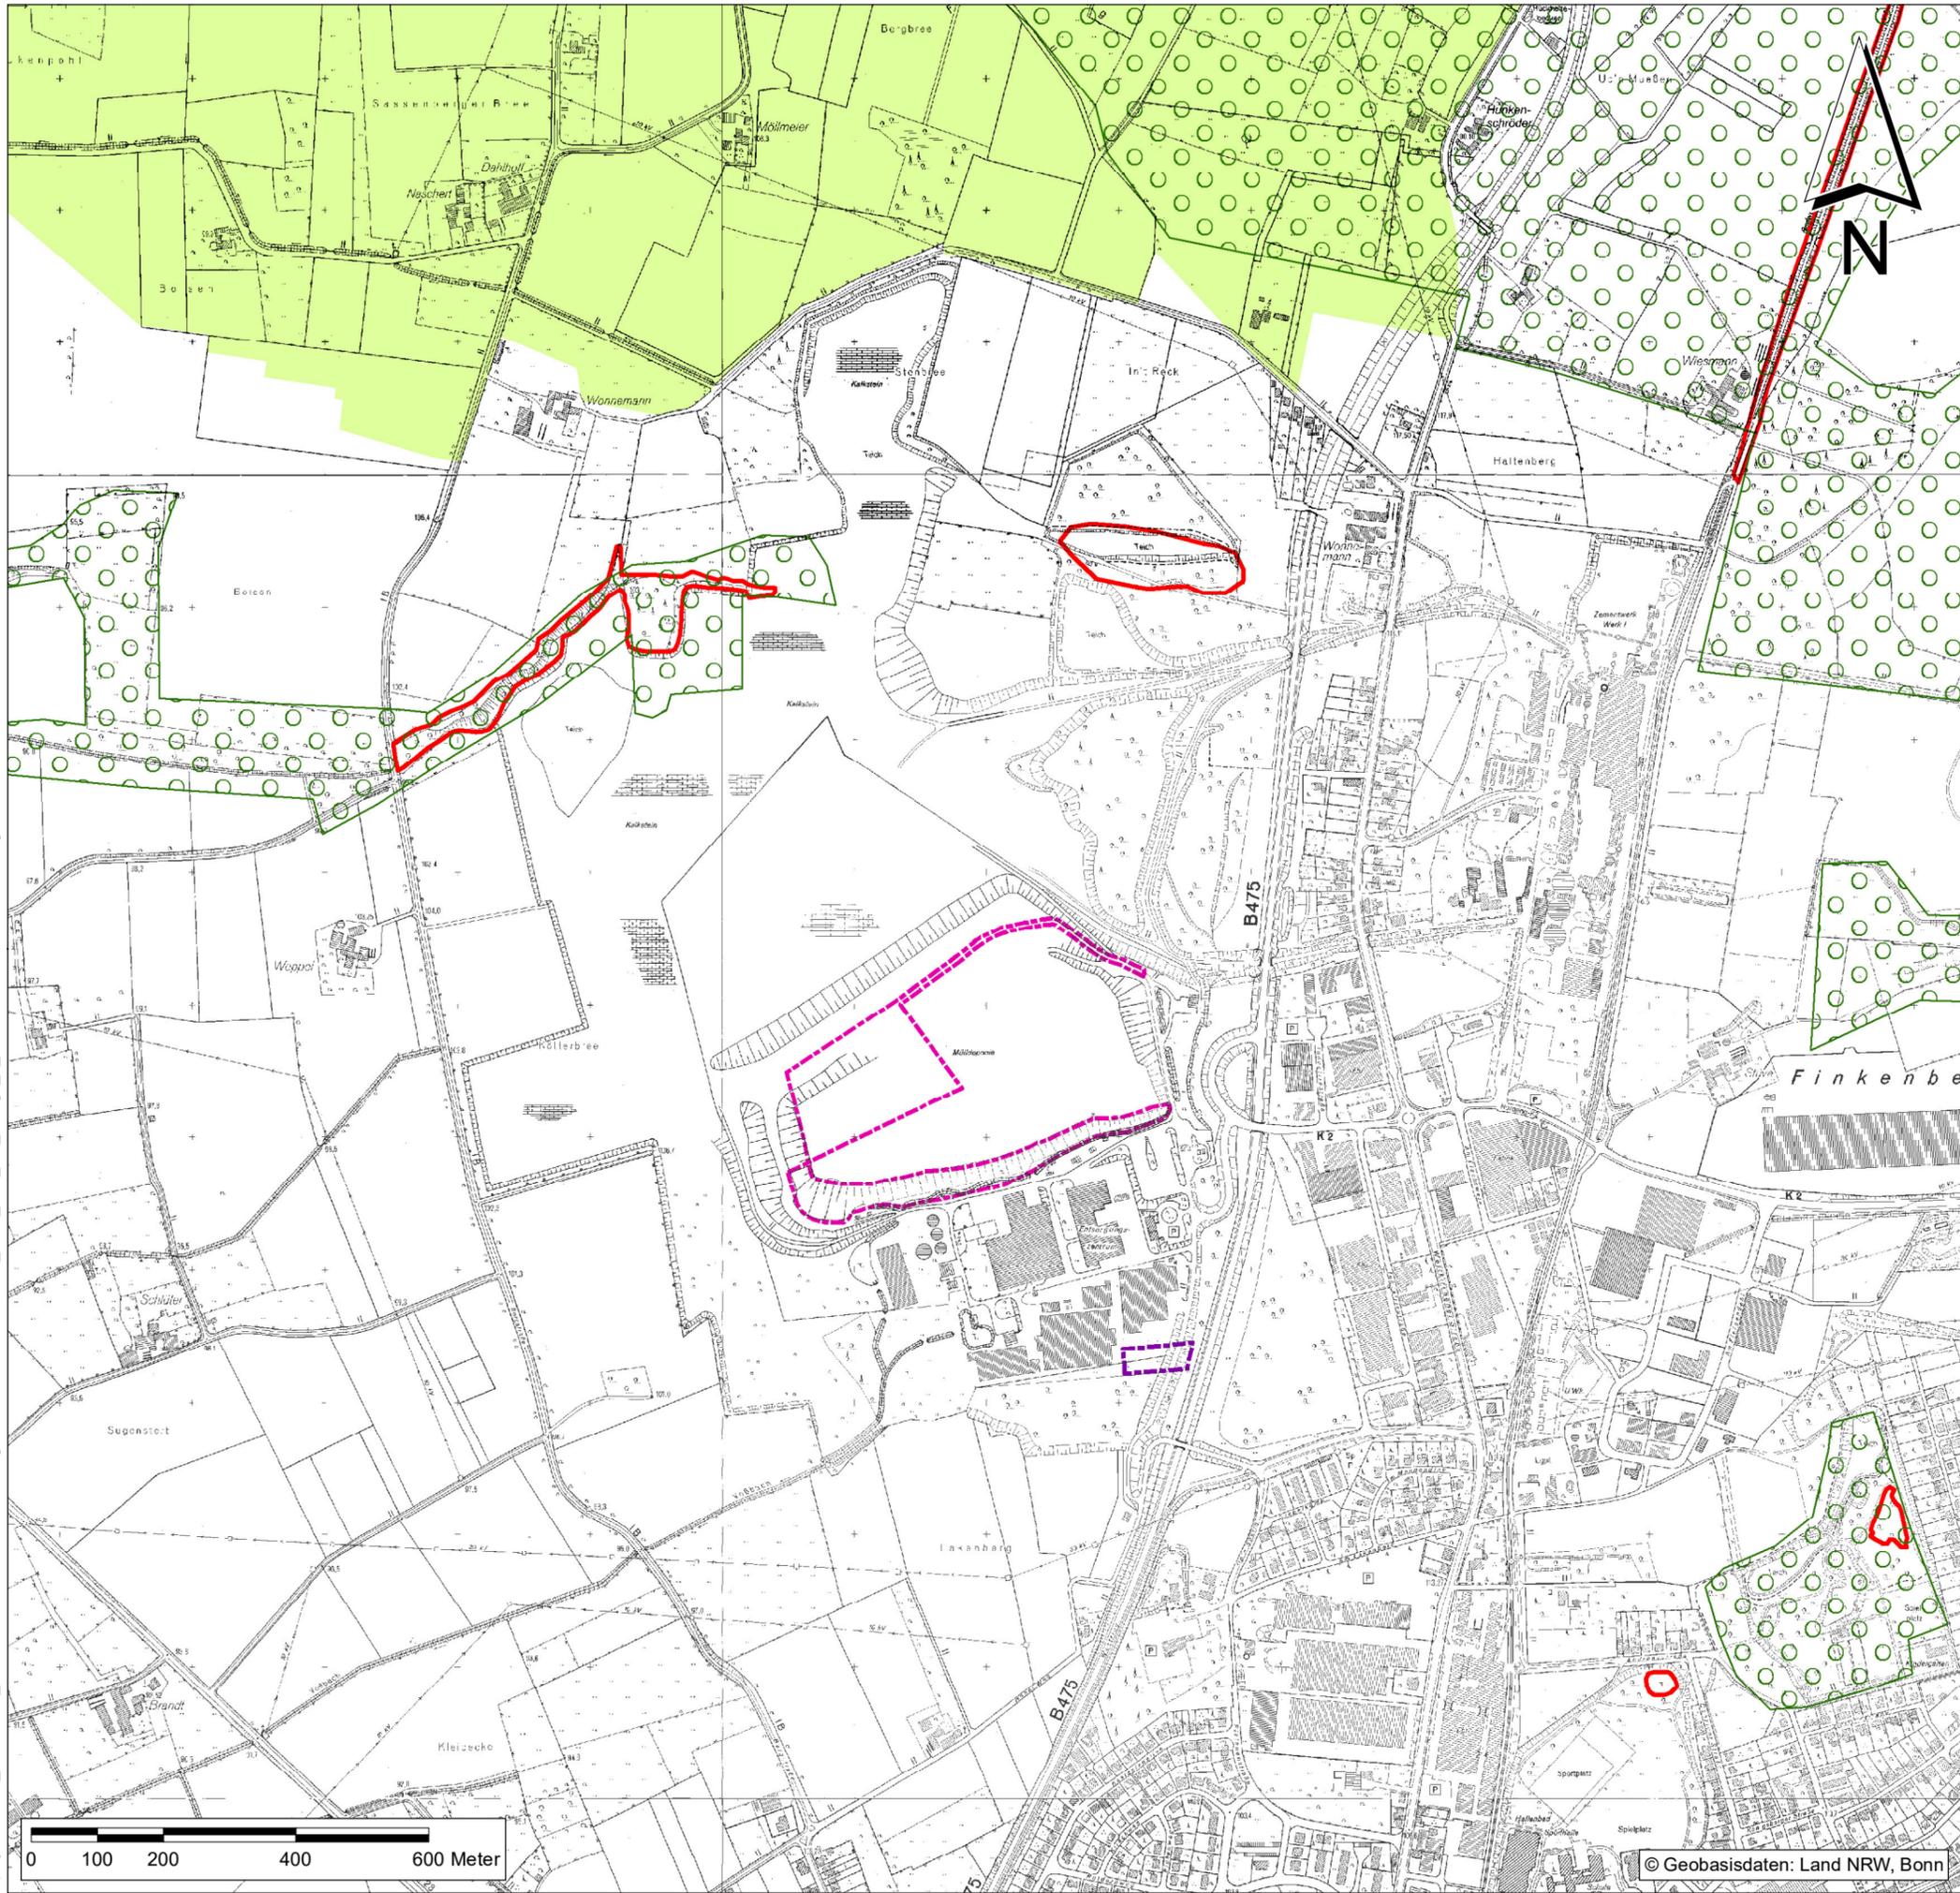


S:\projekte\4000_5000\4417\04 GIS\01 mxd\Anlagen Umweltbericht\170907_4417_KBL_UB_Anlage_1_Naturschutzfachliche Grundlagen.mxd

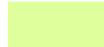

-  Landschaftsschutzgebiet
-  Flächen des Biotopkatasters (LANUV NRW)
-  Flächen des landesweiten Biotopverbundes (besondere Bedeutung) (LANUV NRW)
-  Erweiterungsfläche Bebauungsplan Nr. 53
-  1. Änderung Bebauungsplan Nr. 53


1. Änderung und Erweiterung des Bebauungsplanes Nr. 53 "AWG" (Zentraldeponie Ennigerloh)

 Abfallwirtschaftsgesellschaft des Kreises Warendorf mbH

Naturschutzfachliche Grundlagen	Anlage 1
1. Änderung und Erweiterung des Bebauungsplanes Nr. 53 "AWG" (Zentraldeponie Ennigerloh)	Maßstab: 1 : 10.000
Umweltbericht	Projekt Nr.: 4417
	Plangröße: DIN A 3
	Datum: September 2017
	gezeichnet: Ha.
	bearbeitet: Ha.

 **KORTEMEIER BROKMANN**
LANDSCHAFTSARCHITEKTEN

Kortemeier Brokmann Landschaftsarchitekten GmbH | Oststraße 92 | 32051 Herford | T +49(0)5221 9739-0 | F +49(0)5221 9739-30
geprüft: 

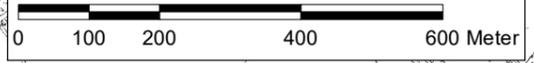

© Geobasisdaten: Land NRW, Bonn