
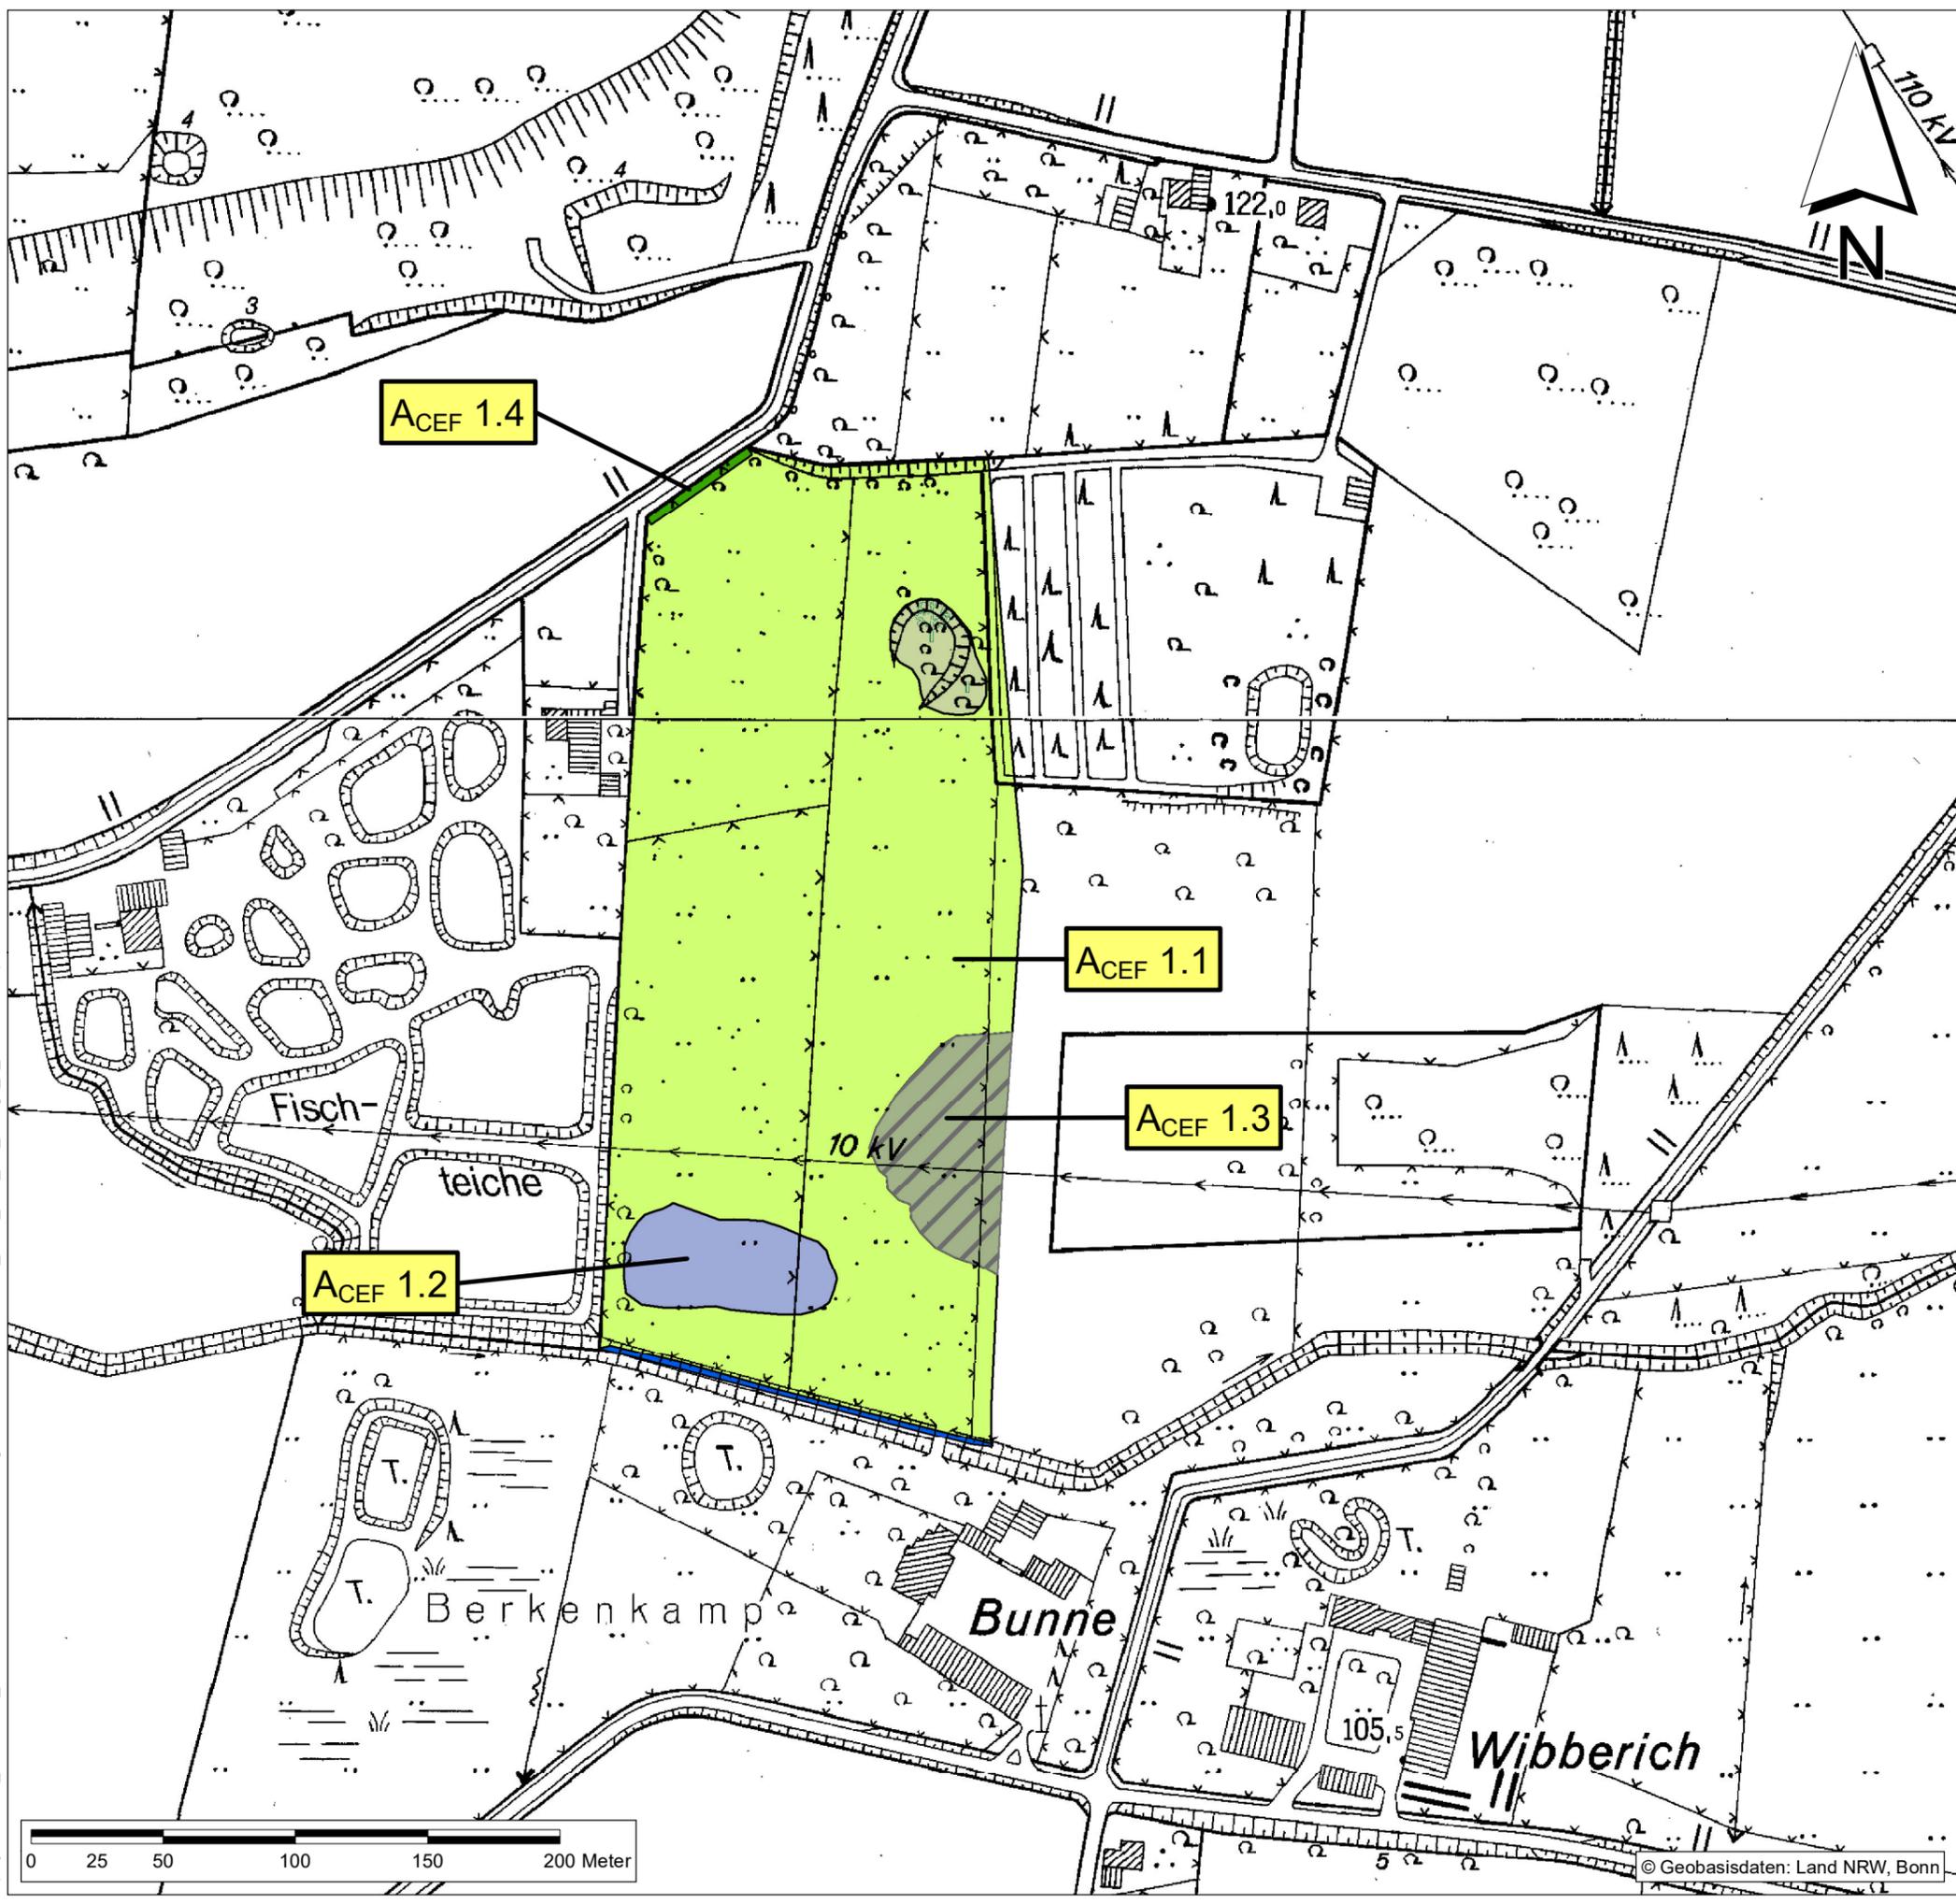


S:\projekte\4000_5000\4417\04 GIS\01 mxd\Anlagen Umweltbericht\170907_4417_KBL_UB_Anlage_3_Maßnahmenplan.mxd

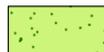

- Maßnahmen**
-  Entwicklung von Extensivgrünland
 -  Anlage einer Blänke
 -  Bodenaushub
 -  Hecke

- Maßnahmennummer und Bezeichnung**
-  **ACEF 1.1** Entwicklung von Extensivgrünland
 -  **ACEF 1.2** Anlage einer Blänke
 -  **ACEF 1.3** Bodenaushub
 -  **ACEF 1.4** Anpflanzung einer 5-reihigen Hecke

1. Änderung und Erweiterung des Bebauungsplanes
Nr. 53 "AWG" (Zentraldeponie Ennigerloh)



Maßnahmenplan	Anlage 3
1. Änderung und Erweiterung des Bebauungsplanes Nr. 53 "AWG" (Zentraldeponie Ennigerloh)	Maßstab: 1 : 2.500
Umweltbericht	Projekt Nr.: 4417
	Plangröße: DIN A 3
	Datum: September 2017
	gezeichnet: Bö.
	bearbeitet: Ha.

KORTEMEIER BROKMANN
LANDSCHAFTSARCHITEKTEN

Kortemeier Brokmann
Landschaftsarchitekten GmbH
Oststraße 92
32051 Herford
T +49(0)5221 9739-0
F +49(0)5221 9739-30

geprüft: *R. Brokmann*

© Geobasisdaten: Land NRW, Bonn