

LEGENDE

WA Allgemeines Wohngebiet


I Geschossigkeit

0,35 Grundflächenzahl



0,5 Geschossflächenzahl

\triangle offene Bauweise

\sphericalangle 35°-45° Dachneigung

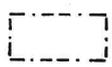 Überbaubare Grundstücksfläche

 Grenze des Änderungsbereiches

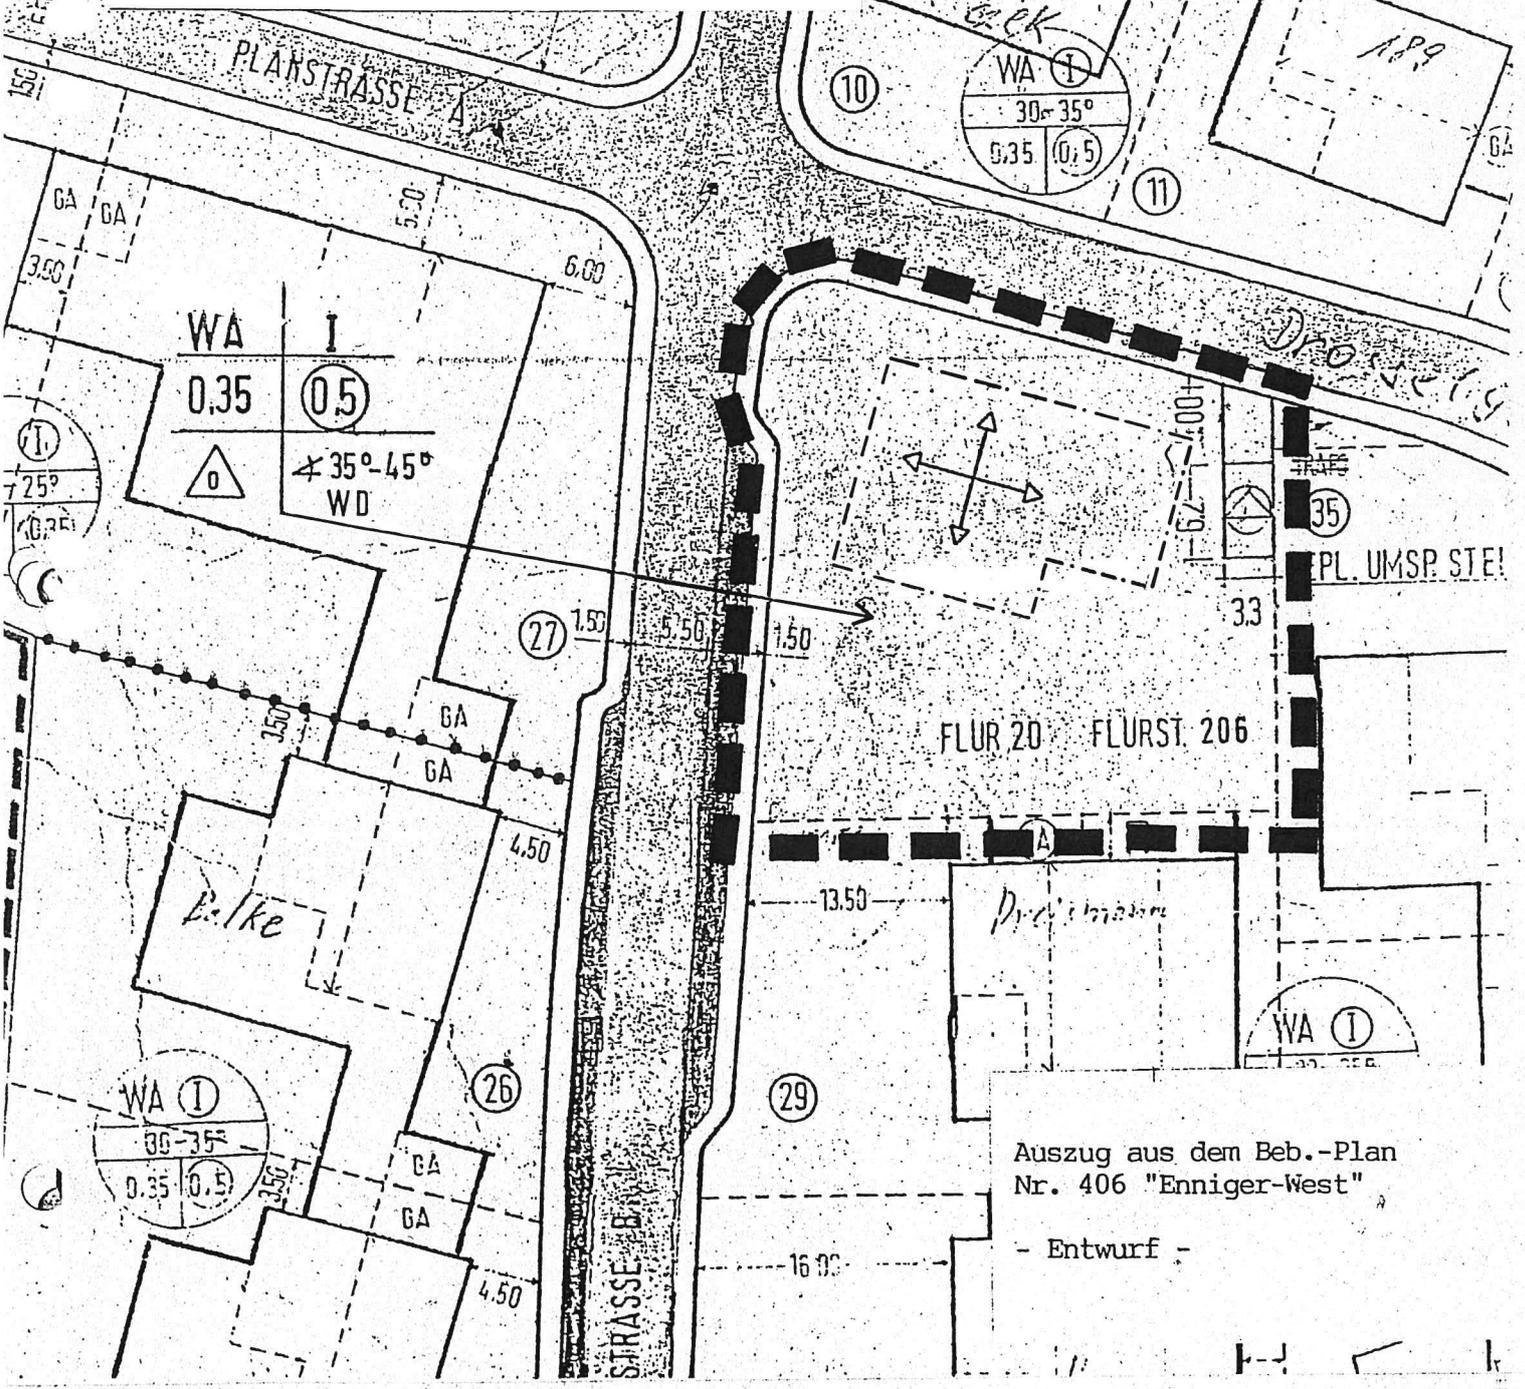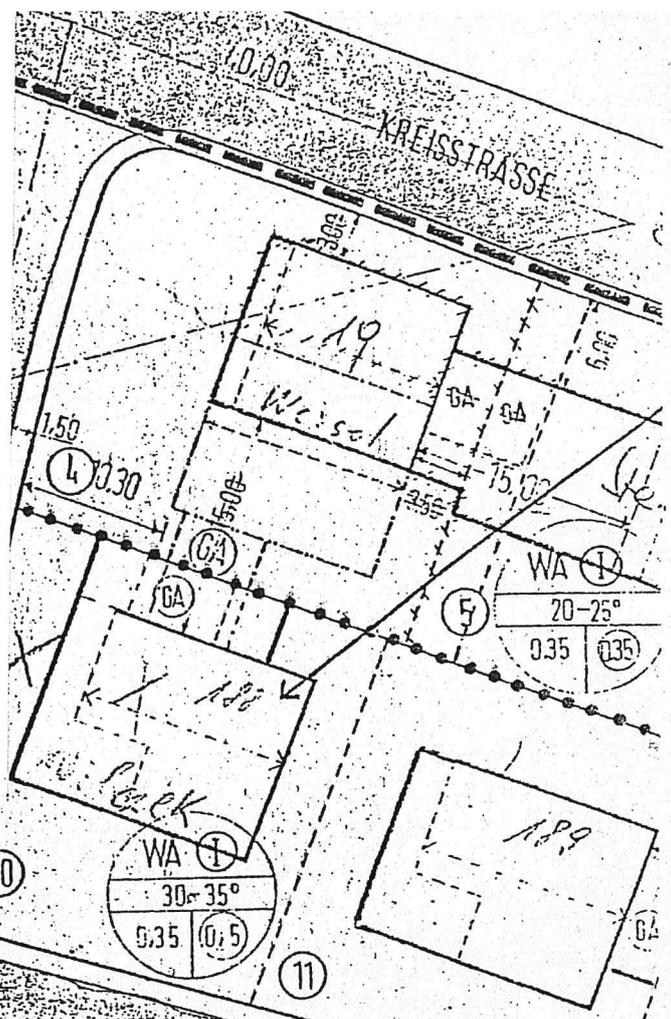

Auszug aus dem Beb.-Plan
 Nr. 406 "Enniger-West"
 - Entwurf -

LEGENDE

WA Allgemeines Wohngebiet

I Geschossigkeit

0,35 Grundflächenzahl

0,5 Geschossflächenzahl

 offene Bauweise

$\sphericalangle 35^\circ-45^\circ$ Dachneigung

 Überbaubare Grundstücksfläche

 Grenze des Änderungsbereiches