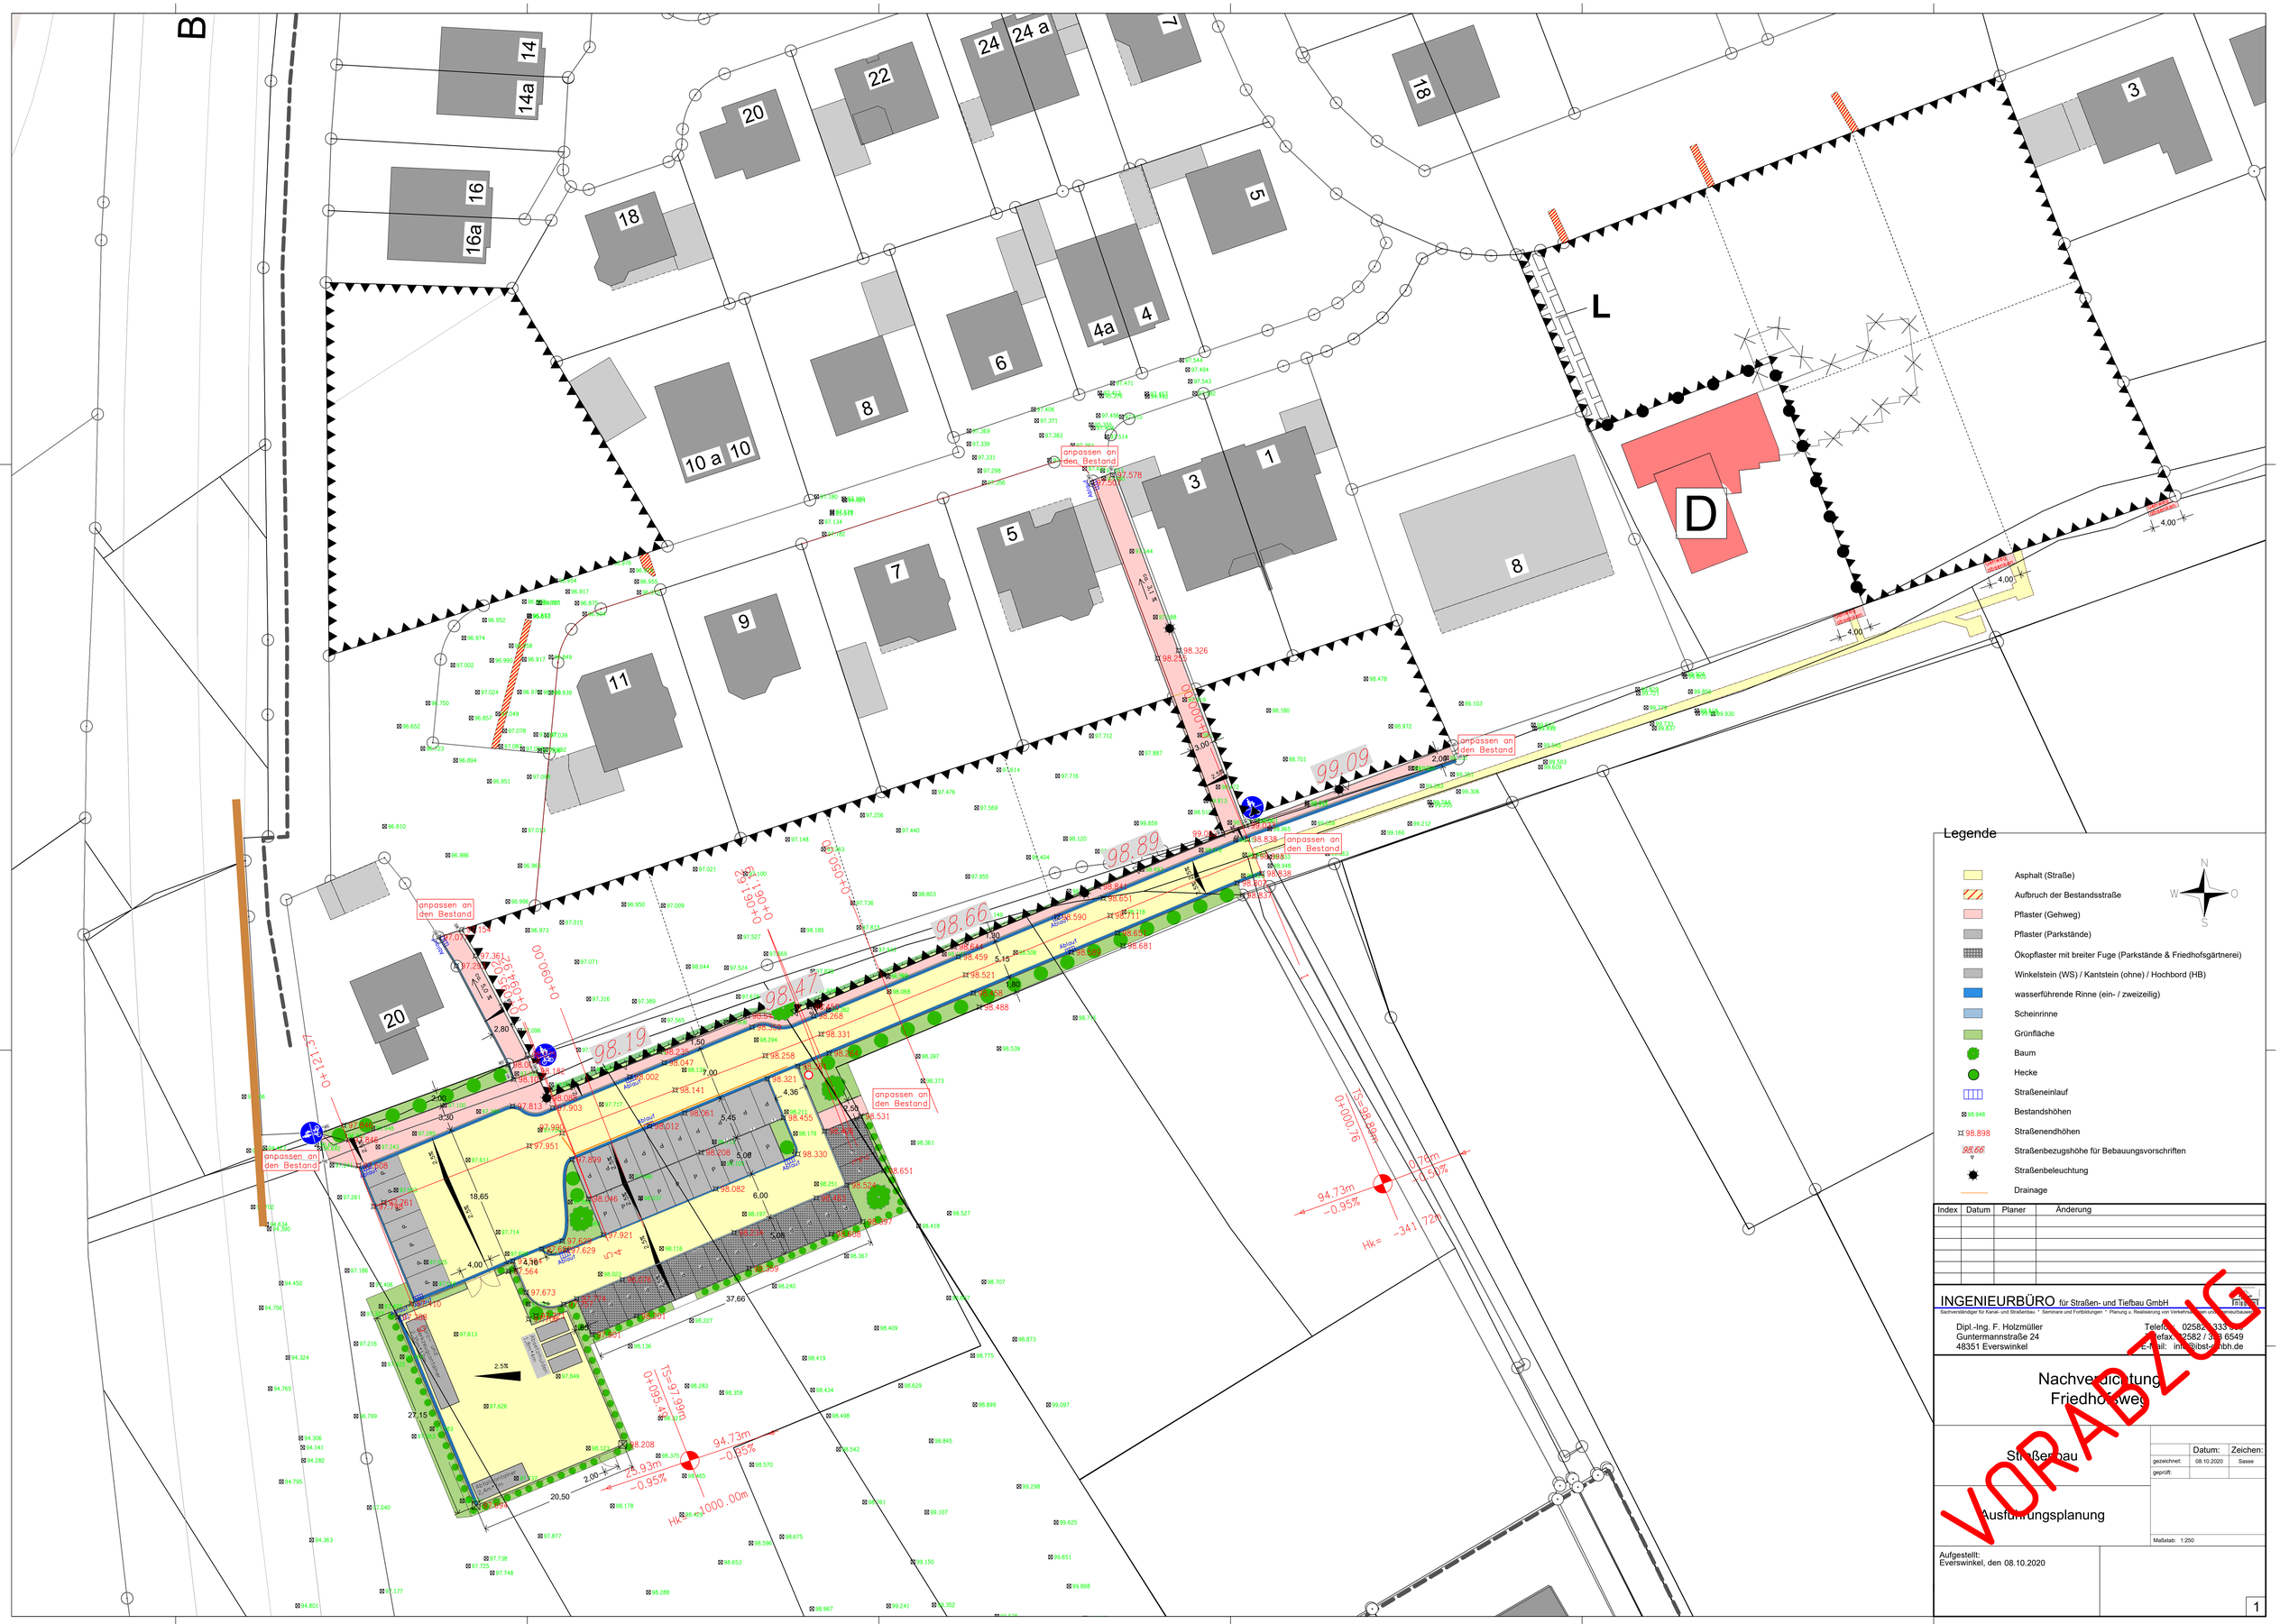
B
L
D
anpassen an den Bestand
Legende
Asphalt (Straße)
Aufbruch der Bestandsstraße
Pflaster (Gehweg)
Pflaster (Parkstände)
Ökopflaster mit breiter Fuge (Parkstände & Friedhofsgärtnerei)
Winkelstein (WS) / Kantstein (ohne) / Hochbord (HB)
wasserführende Rinne (ein- / zweizeilig)
Scheinrinne
Grünfläche
Baum
Hecke
Straßeneinlauf
Bestandshöhen
Straßenendhöhen
Straßenbezugshöhe für Bebauungsvorschriften
Straßenbeleuchtung
Drainage
Index
Datum
Planer
Änderung
INGENIEURBÜRO für Straßen- und Tiefbau GmbH
Sachverständiger für Kanal- und Straßenbau * Seminare und Fortbildungen * Planung u. Realisierung von Verkehrs- und Straßenbauanlagen
Dipl.-Ing. F. Holzmüller
Guntermannstraße 24
48351 Everswinkel
Telefon: 02582 / 333 [illegible]
Telefax: 02582 / 333 6549
E-Mail: info@ibst-gmbh.de
Nachverdichtung
Friedhofsweg
Straßenbau
Ausführungsplanung
Datum:
Zeichen:
gezeichnet:
08.10.2020
Sasse
geprüft:
Maßstab: 1:250
Aufgestellt:
Everswinkel, den 08.10.2020
1
VORABZUG