


Y:\projekte\5000_6000\5000_5100\5049\04 GIS\01 mxd\Arbeitsdateien\Anlage 2_Kartendarstellung der Biotoptypen_Umweltbericht_vB-Plan Am Bahnhof_1_Aenderung_KBL.mxd

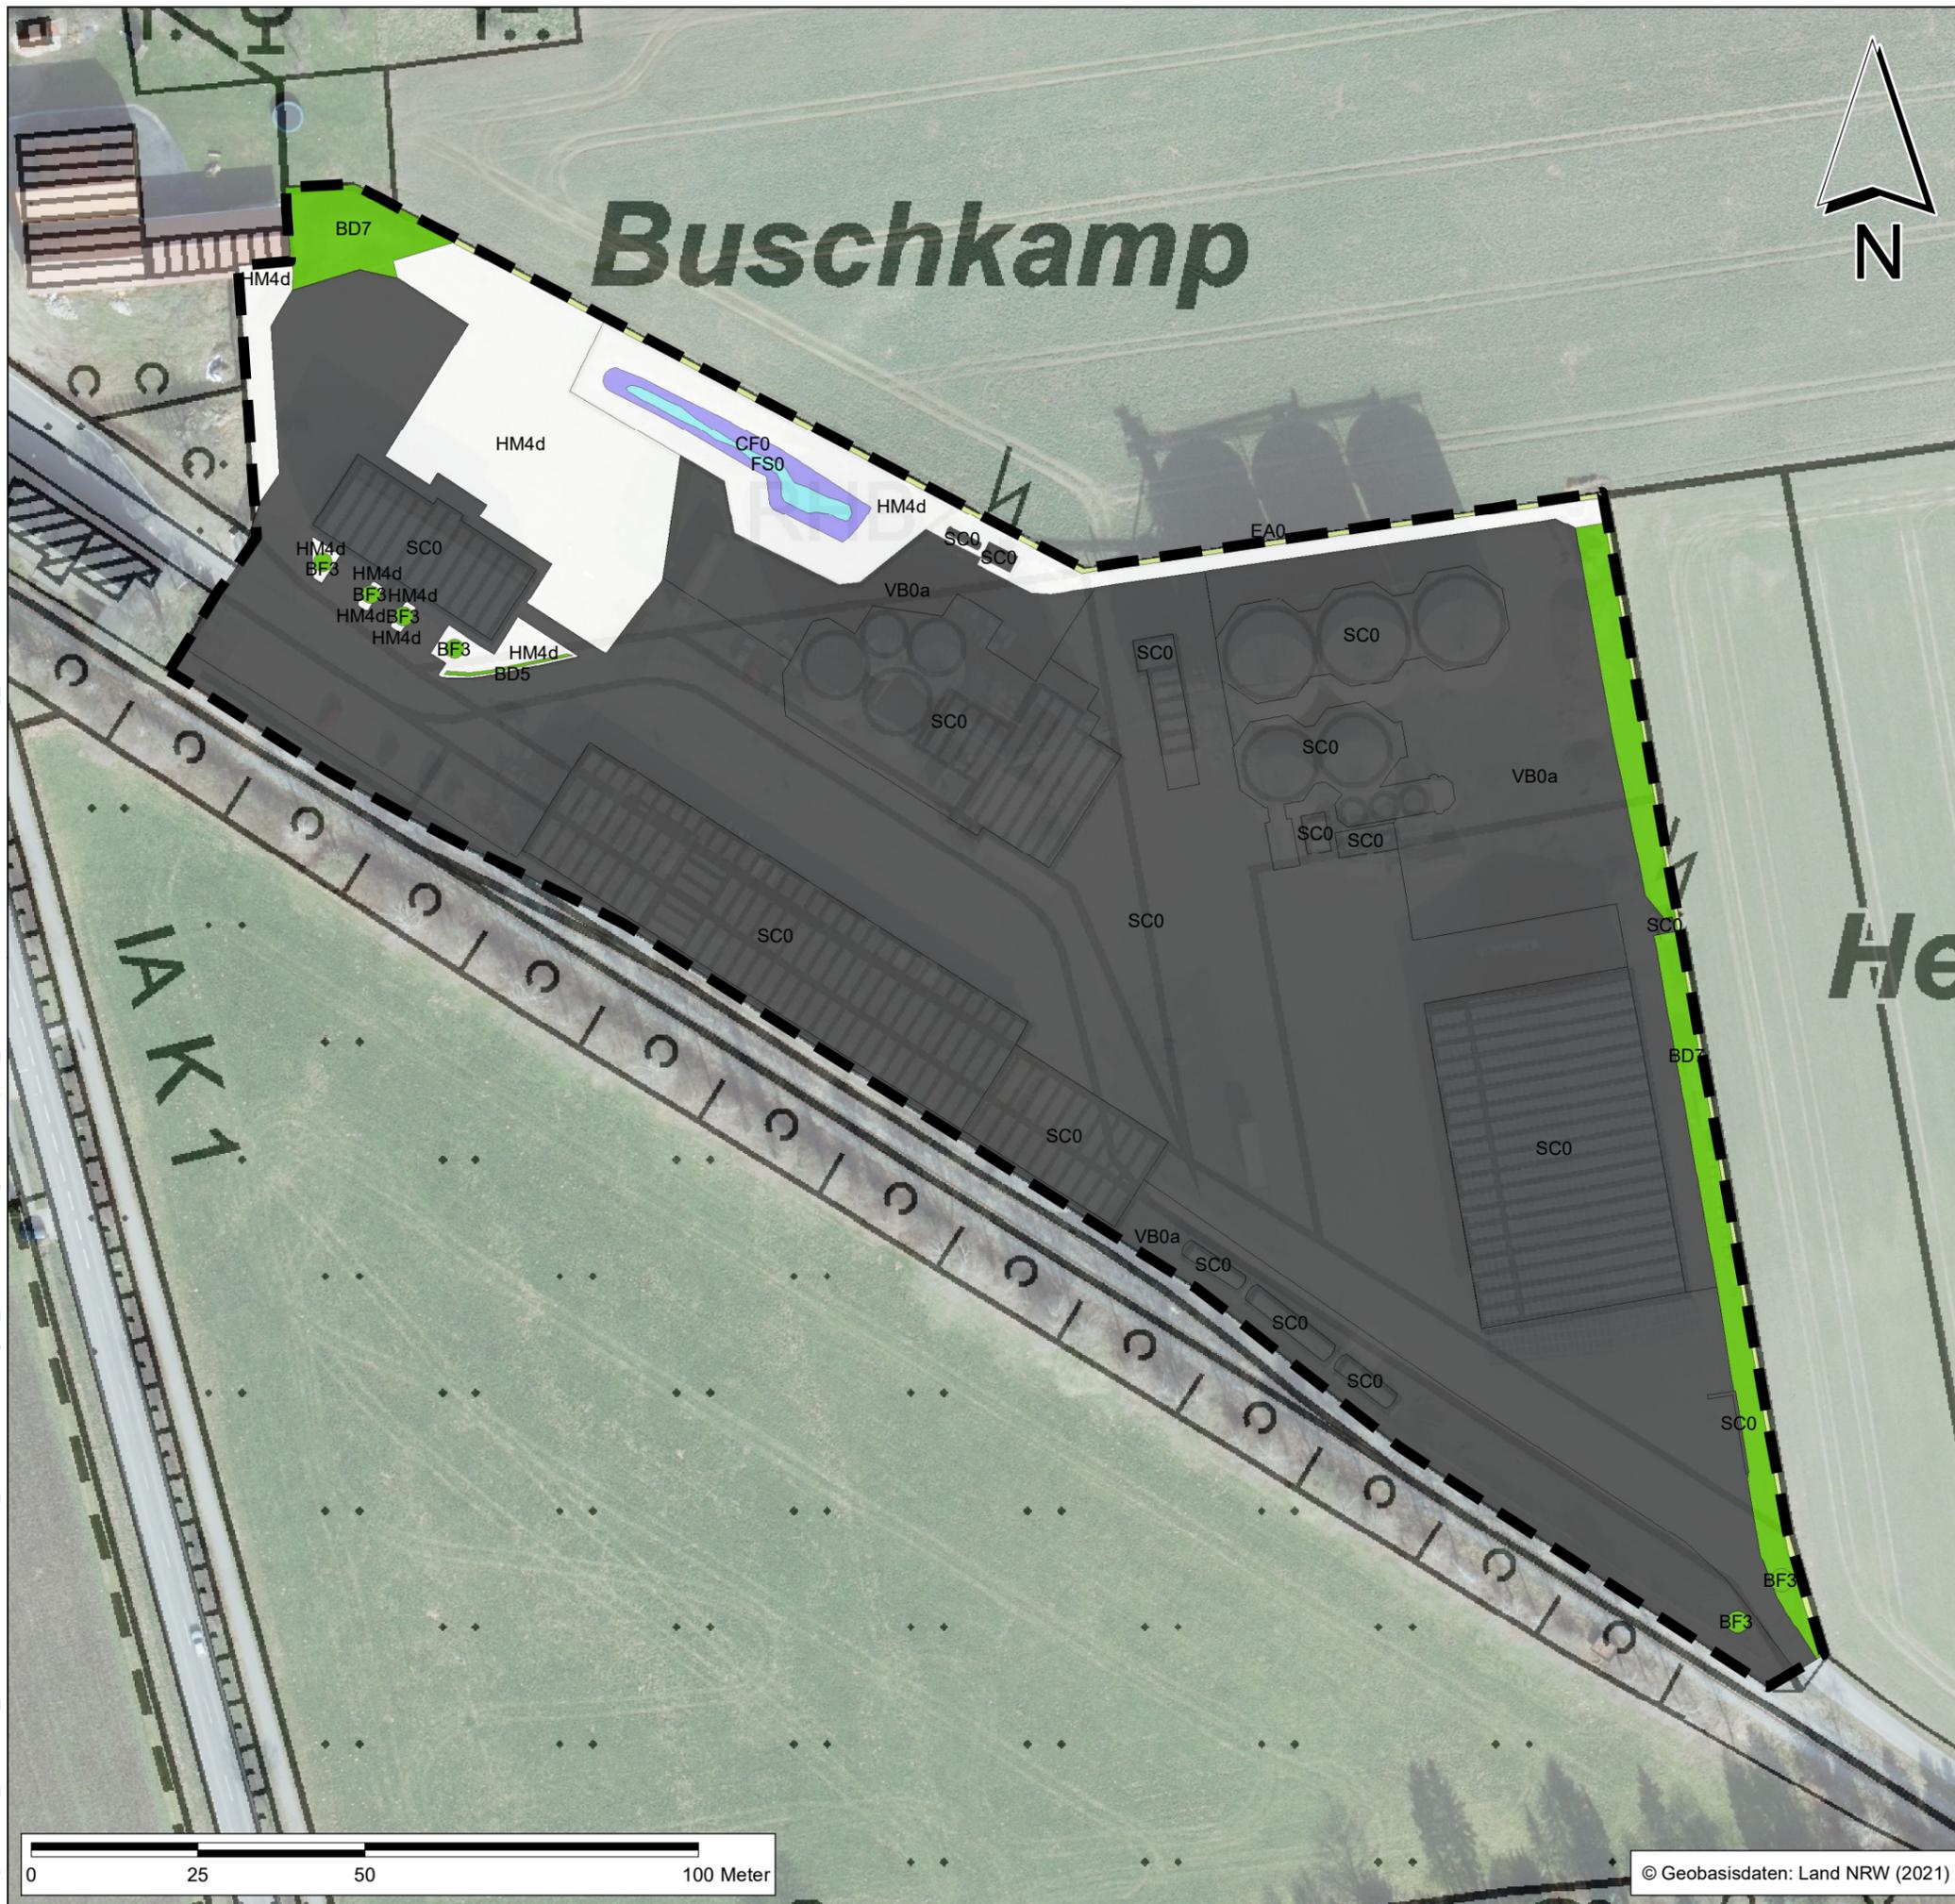

Legende

Grenze

Plangebietsgrenze

Bestand

- Kleingehölze
 - BD7 Bebüschstreifen, Strauchreihe
 - BD5 Schritthecke
 - BF3 Einzelbaum
- Gewässer
 - FS0 Rückhaltebecken
- Moore, Sümpfe
 - CF0 Röhrichtbestand
- Grünland
 - EA0 Fettwiese
- Weitere anthropogen bedingte Biotope
 - HM4d Vielschnittrasen
- Siedlungsflächen
 - SC0 Gewerbe- und Industrie (Gebäude/Fläche)
- Verkehrs- und Wirtschaftswege
 - VB0a Werksstraße

1. Änderung des vorhabenbezogenen Bebauungsplanes „Am Bahnhof“ der Stadt Ennigerloh

Raiffeisen Warendorf eG

Kartendarstellung der Biotoptypen	Anlage 2
Umweltbericht - Entwurf zur Offenlage	Maßstab: 1 : 1.000
	Projekt Nr.: 5049
	Plangröße: DIN A 3
	Datum: März 2021
	gezeichnet: HL
	bearbeitet: HL

KORTEMEIER BROKMANN
LANDSCHAFTSARCHITEKTEN

Kortemeier Brokmann Oststraße 92 T +49(0)52 21 97 39-0
Landschaftsarchitekten GmbH 32051 Herford F +49(0)52 21 97 39-30

geprüft:

© Geobasisdaten: Land NRW (2021)