


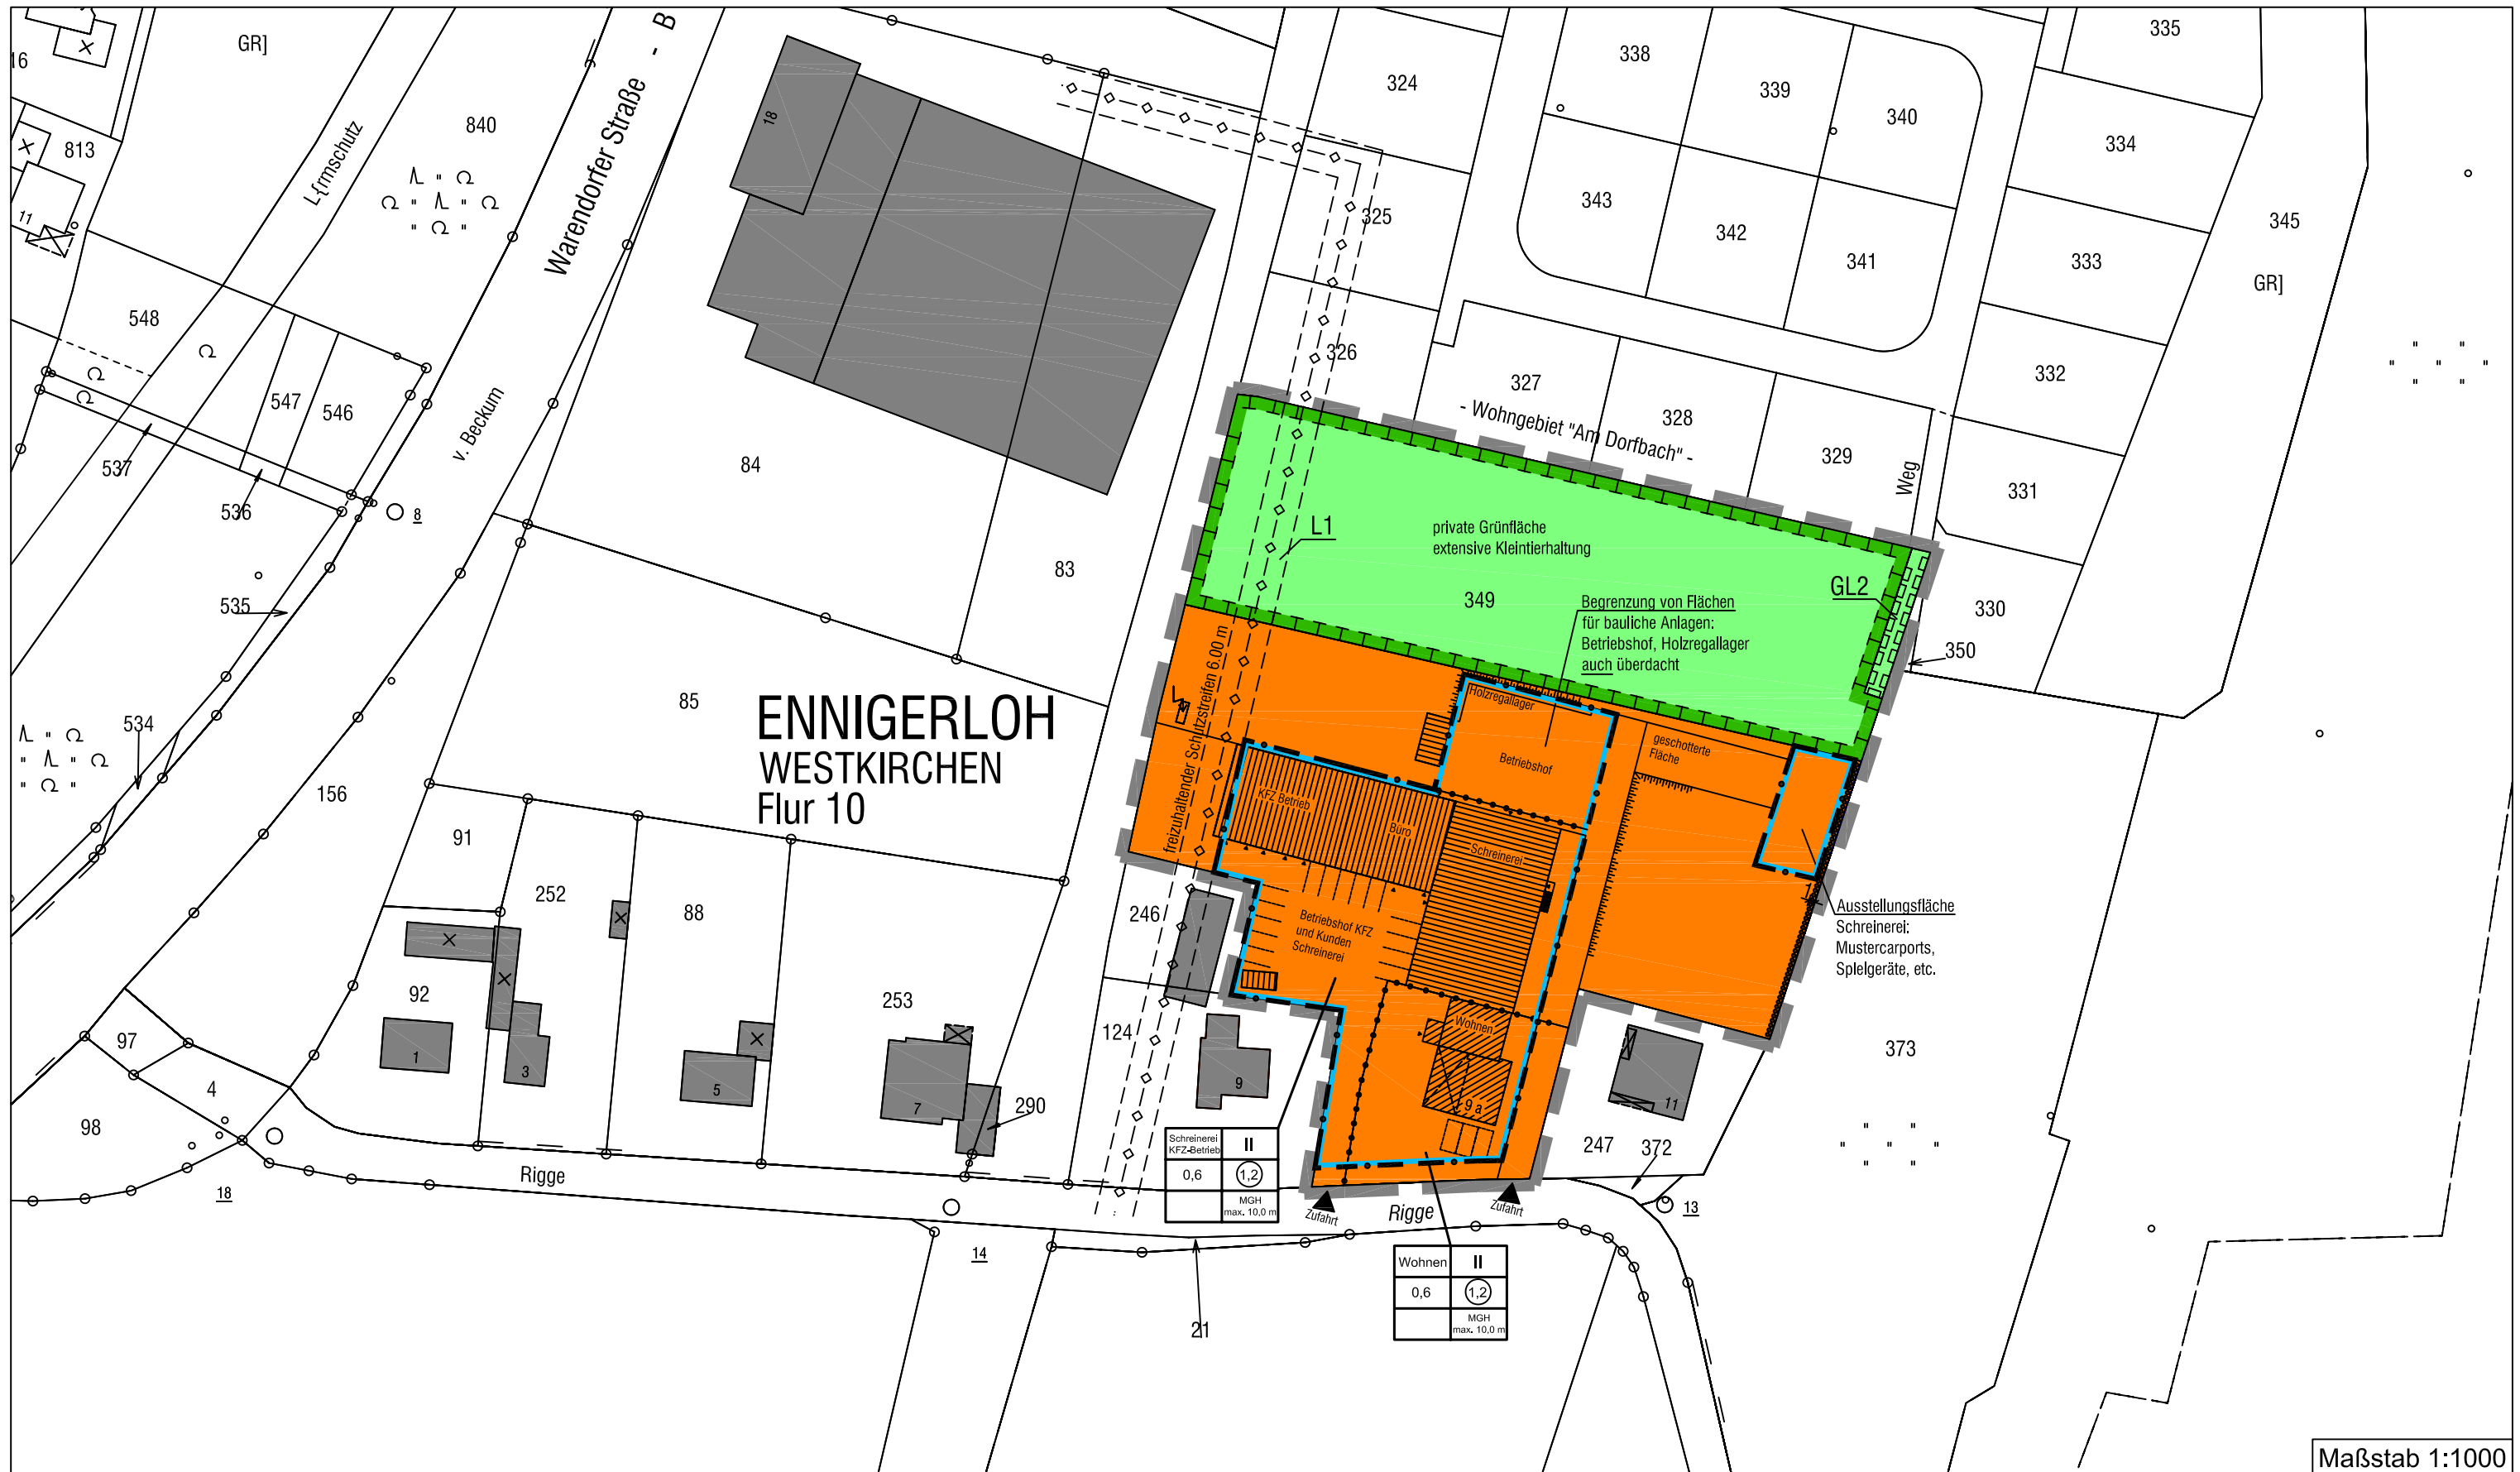

Stadt Ennigerloh - Westkirchen

Übersichtsplan zum Vorhabenbezogener Bebauungsplan "Schreinerei Spiekermann"

Kreis/ Gemeinde/ Gemarkung:

Warendorf/ Ennigerloh/ Westkirchen

Flur/ Flurstück:

10/ 349

Datum:

Juni 2009

Entwurfsverfasser:

plan.werk Gesellschaft für Architektur und Städtebau mbH
Schorlemerstraße 12, 48143 Münster