


STADT ENNIGERLOH: VORHABEN- UND ERSCHLIESSUNGSPLAN ZUM VORHABENBEZOGENEN BEBAUUNGSPLAN "Pestalozzi-Quartier"

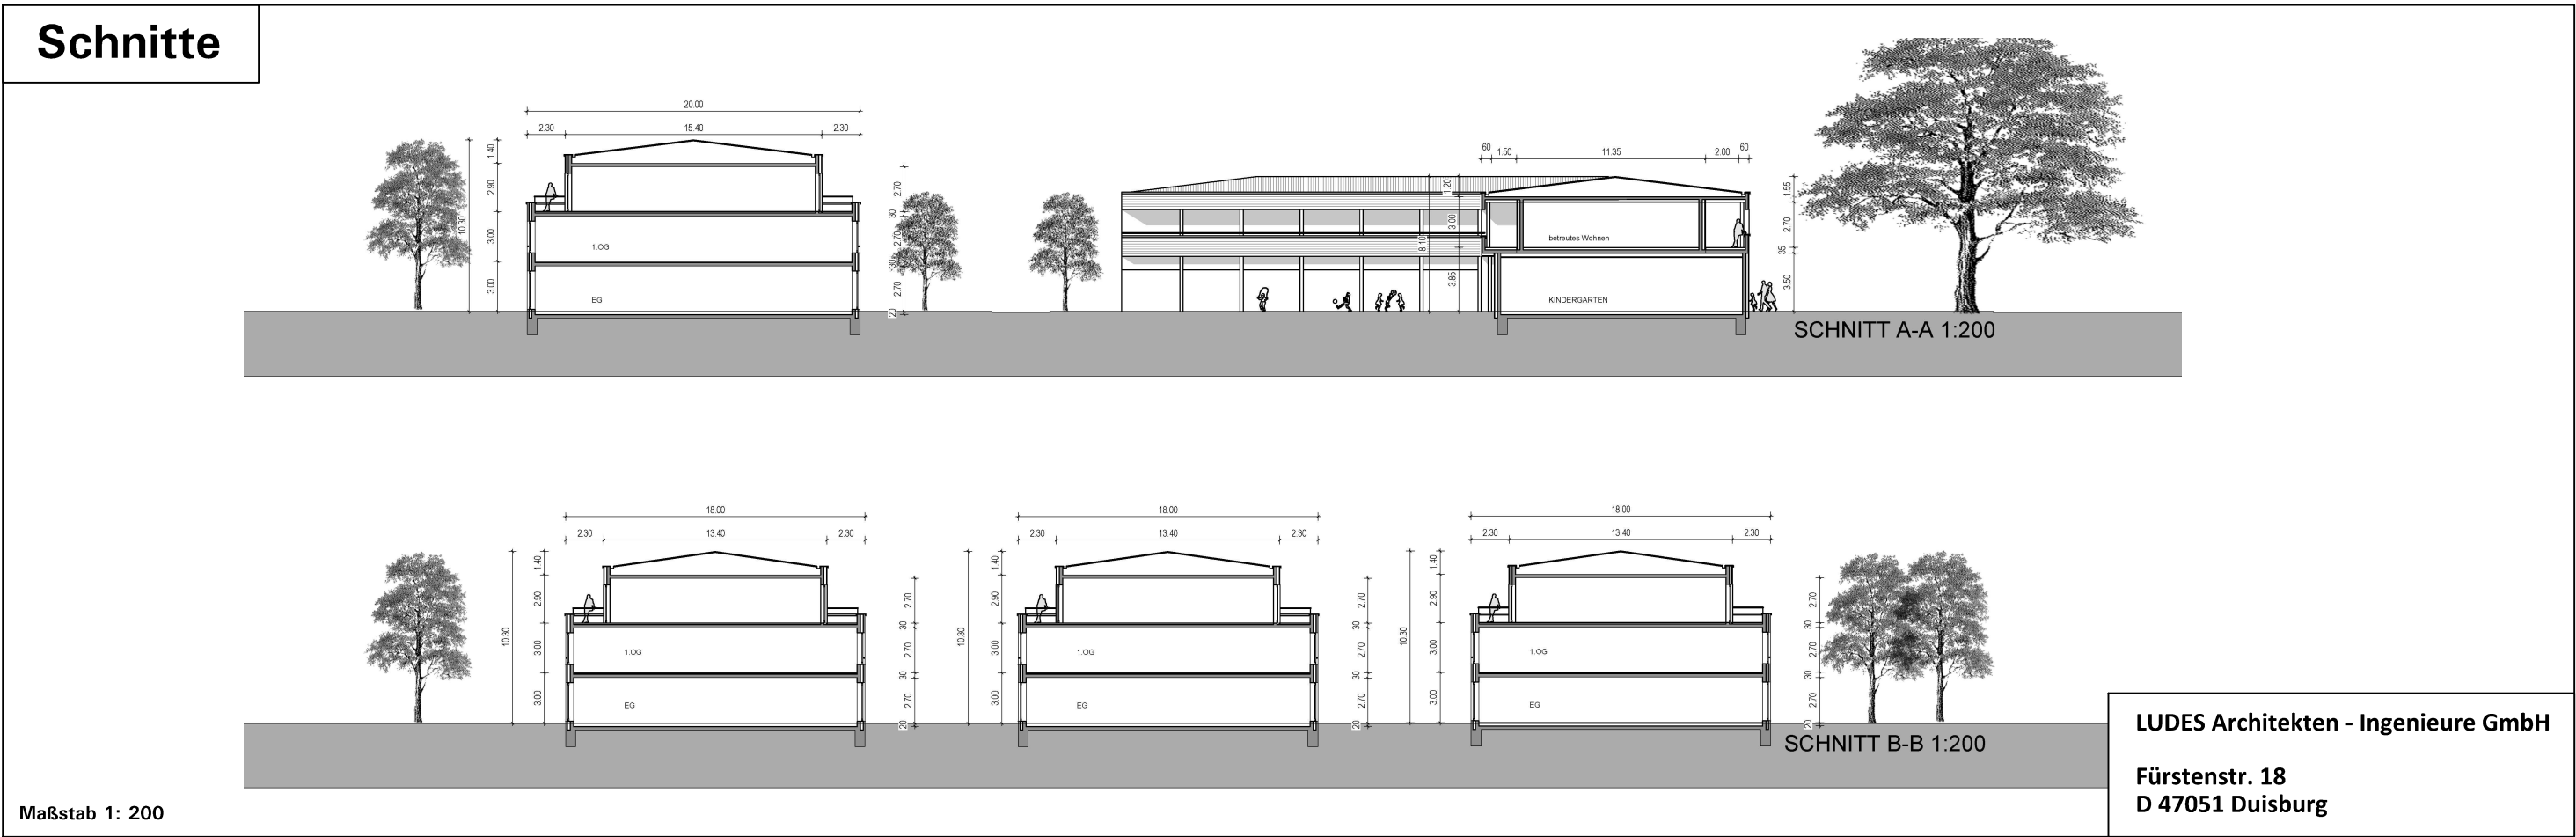

Aufstellungsbeschluss gemäß § 2(1) BauGB	Öffentliche Auslegung gemäß § 13a(2) i.V.m. § 3(2) BauGB	Satzungsbeschluss gemäß § 10(1) BauGB	Bekanntmachung gemäß § 10(3) BauGB
Die Aufstellung des vorhabenbezogenen Bebauungsplans ist gemäß § 2(1) BauGB vom Rat der Stadt Ennigerloh am beschlossen worden. Der Beschluss ist am ortsüblich bekanntgemacht worden.	Nach ortsüblicher öffentlicher Bekanntmachung am hat der Plan-Entwurf mit Begründung gemäß § 13a(2) i.V.m. § 3(2) BauGB vom bis öffentlich ausgelegt. Die Behörden und sonstigen Träger öffentlicher Belange wurden mit Schreiben vom gemäß § 13a(2) i.V.m. § 4(2) BauGB beteiligt.	Der vorhabenbezogene Bebauungsplan wurde vom Rat der Stadt Ennigerloh gemäß § 10(1) BauGB am als Satzung beschlossen. Die Begründung wurde gebilligt.	Der Beschluss des vorhabenbezogenen Bebauungsplans als Satzung gemäß § 10(1) BauGB ist am ortsüblich gemäß § 10(3) BauGB mit Hinweis darauf bekanntgemacht worden, dass der vorhabenbezogene Bebauungsplan mit Begründung während der Dienststunden in der Verwaltung zu jedermanns Einsichtnahme bereitgehalten wird. Mit der erfolgten Bekanntmachung ist der vorhabenbezogene Bebauungsplan in Kraft getreten.
Ennigerloh, den	Ennigerloh, den	Ennigerloh, den	Ennigerloh, den
..... Bürgermeister	 Bürgermeister	 Bürgermeister	 Bürgermeister

STADT ENNIGERLOH:
VORHABEN- UND ERSCHLIESSUNGSPLAN ZUM
VORHABENBEZOGENEN BEBAUUNGSPLAN
„Pestalozzi-Quartier“

Land NRW (2018) Datenlizenz Deutschland - ABKstern - Version 2.0
(www.govdata.de/dl-de/by-2-0)

Gemarkung Ennigerloh, Flur 15

Übersichtskarte: M 1:5.000

Planformat: 62 cm x 71 cm

Planbearbeitung:
Stadtplanung und Kommunalberatung

Planungsstand:
Entwurf
September 2022

Tischmann Loh Stadtplaner PartGmbH
Berliner Straße 38, 33378 Rheda-Wiedenbrück
Telefon 05242/5509-0, Fax 05242/5509-29

Gezeichnet: Pr
Bearbeitet: Lo, HÜ

Pr. 20220926_Pestalozzi-Quartier-VEP-Entwurf