



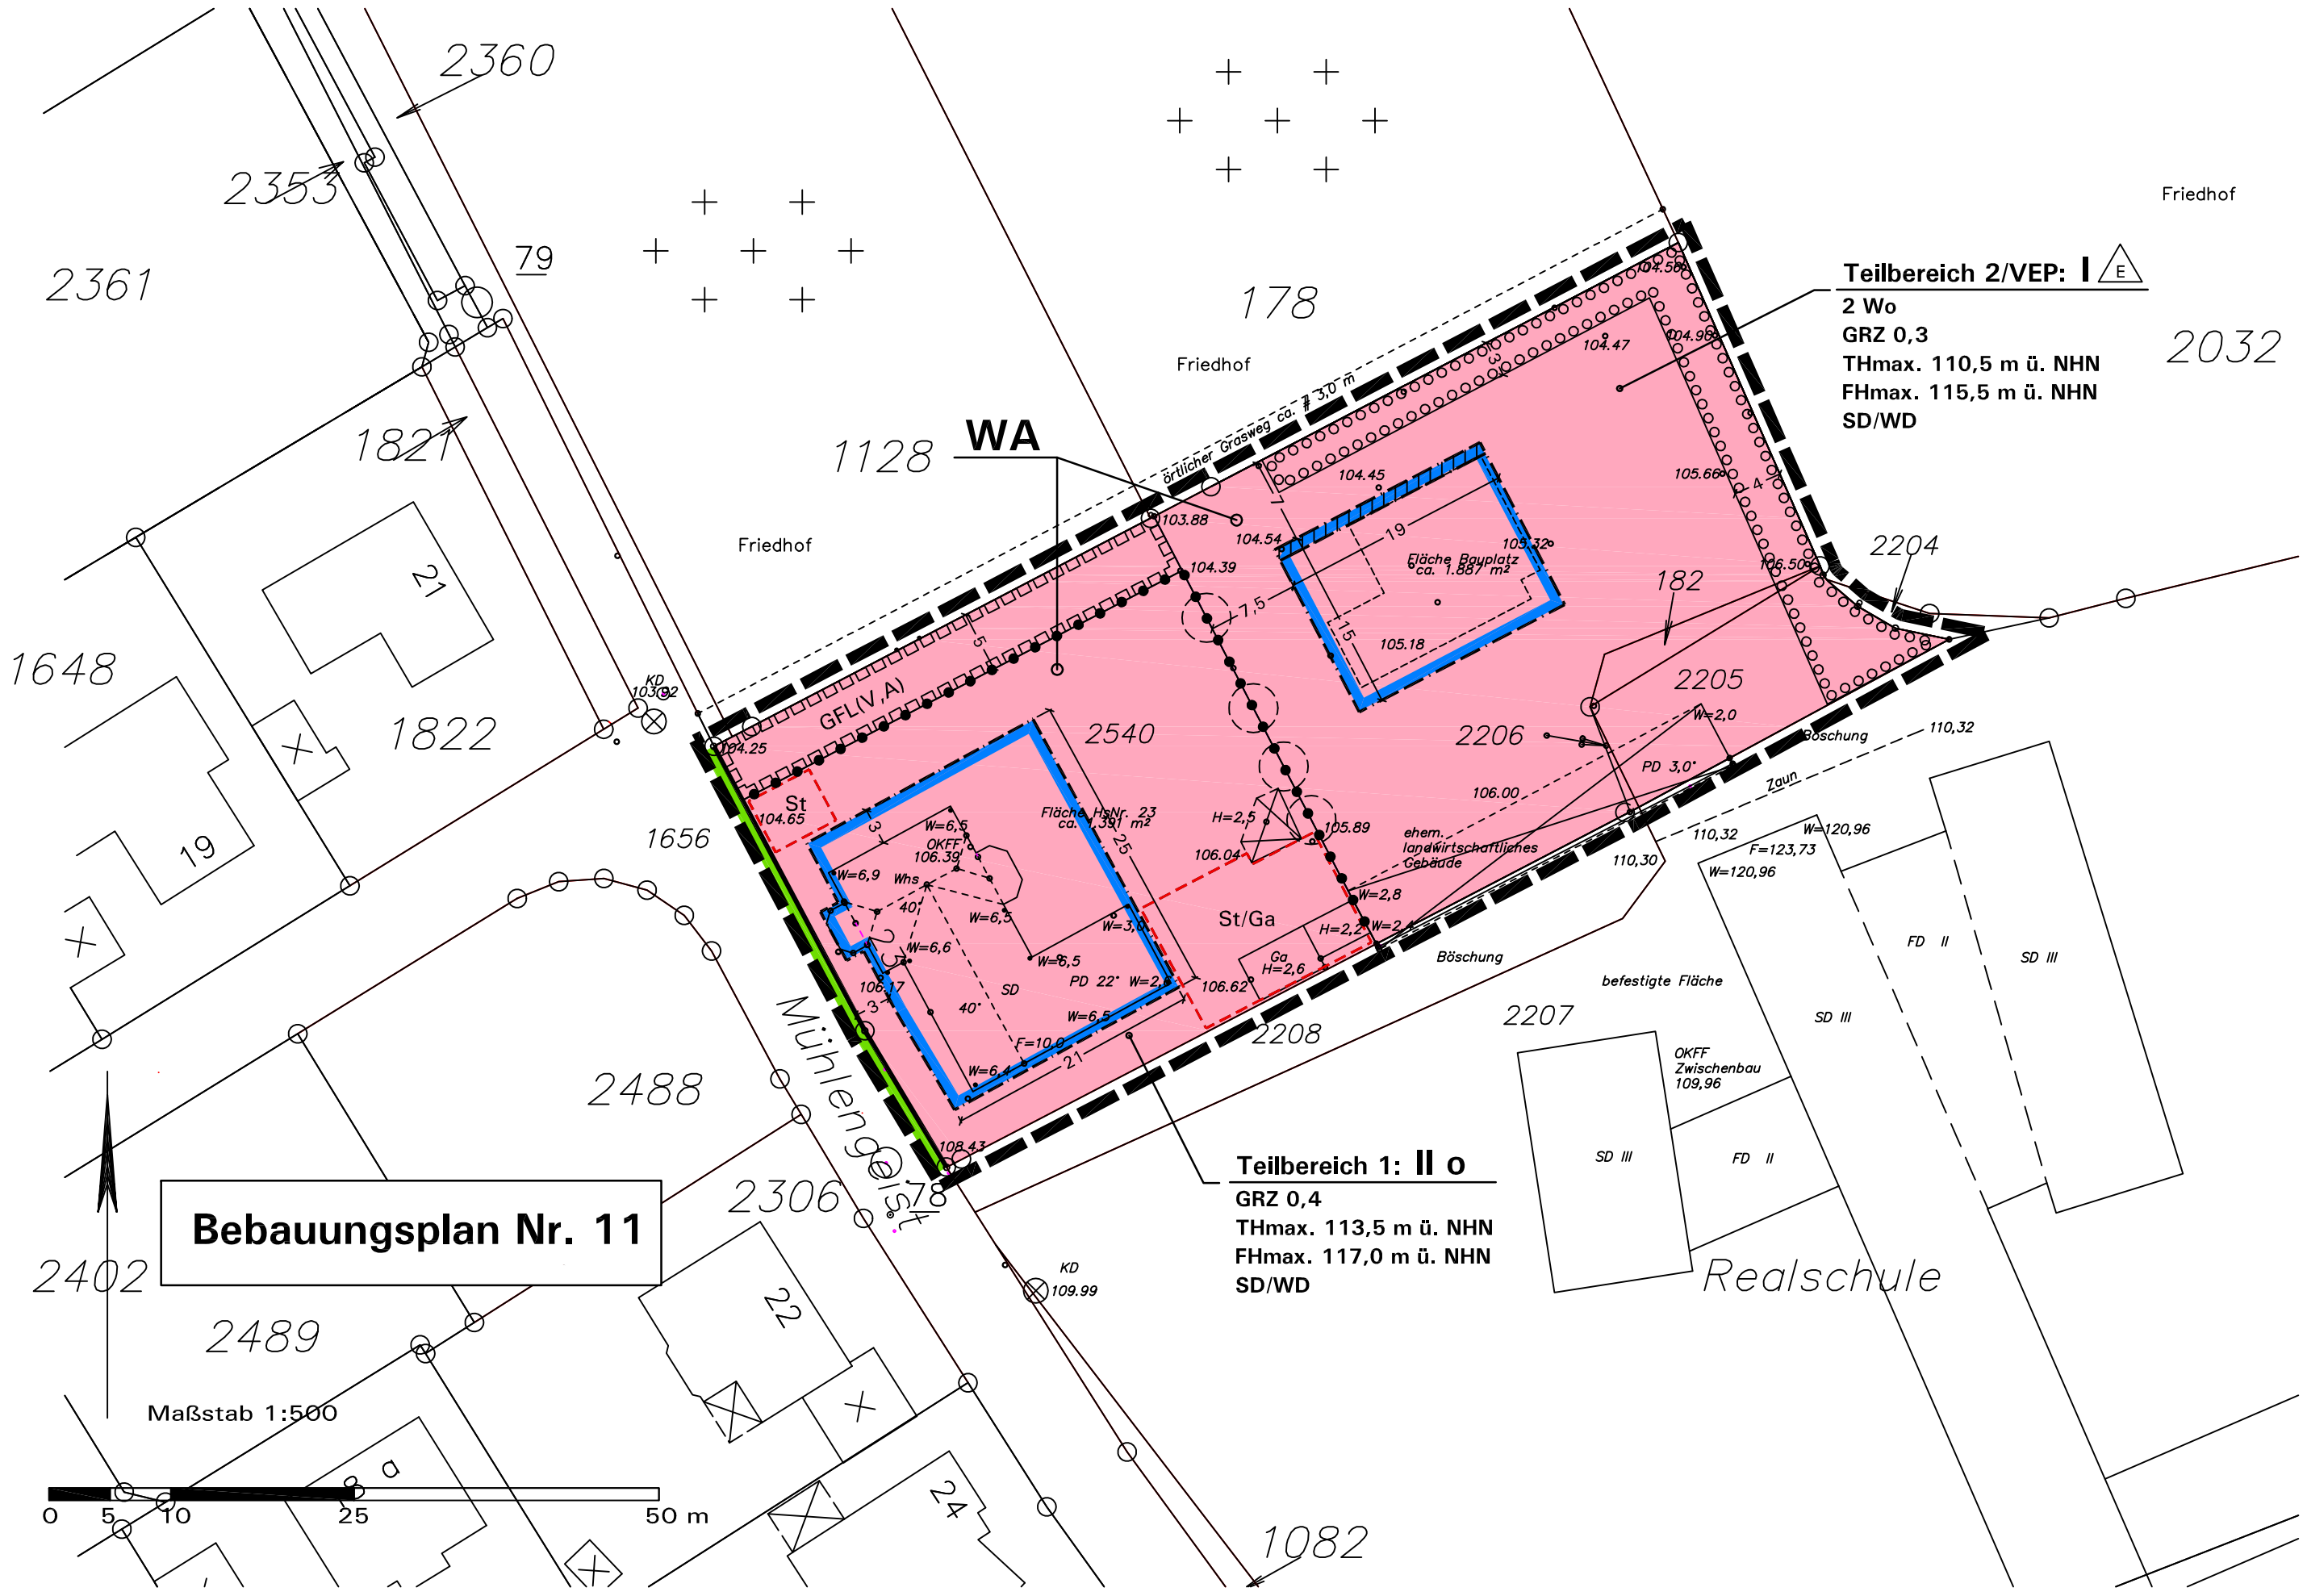

Bebauungsplan Nr. 11

Maßstab 1:500

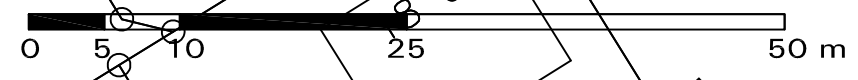

Teilbereich 2/VEP: I E
2 Wo
GRZ 0,3
THmax. 110,5 m ü. NHN
FHmax. 115,5 m ü. NHN
SD/WD

Teilbereich 1: II o
GRZ 0,4
THmax. 113,5 m ü. NHN
FHmax. 117,0 m ü. NHN
SD/WD

2032

Realschule