
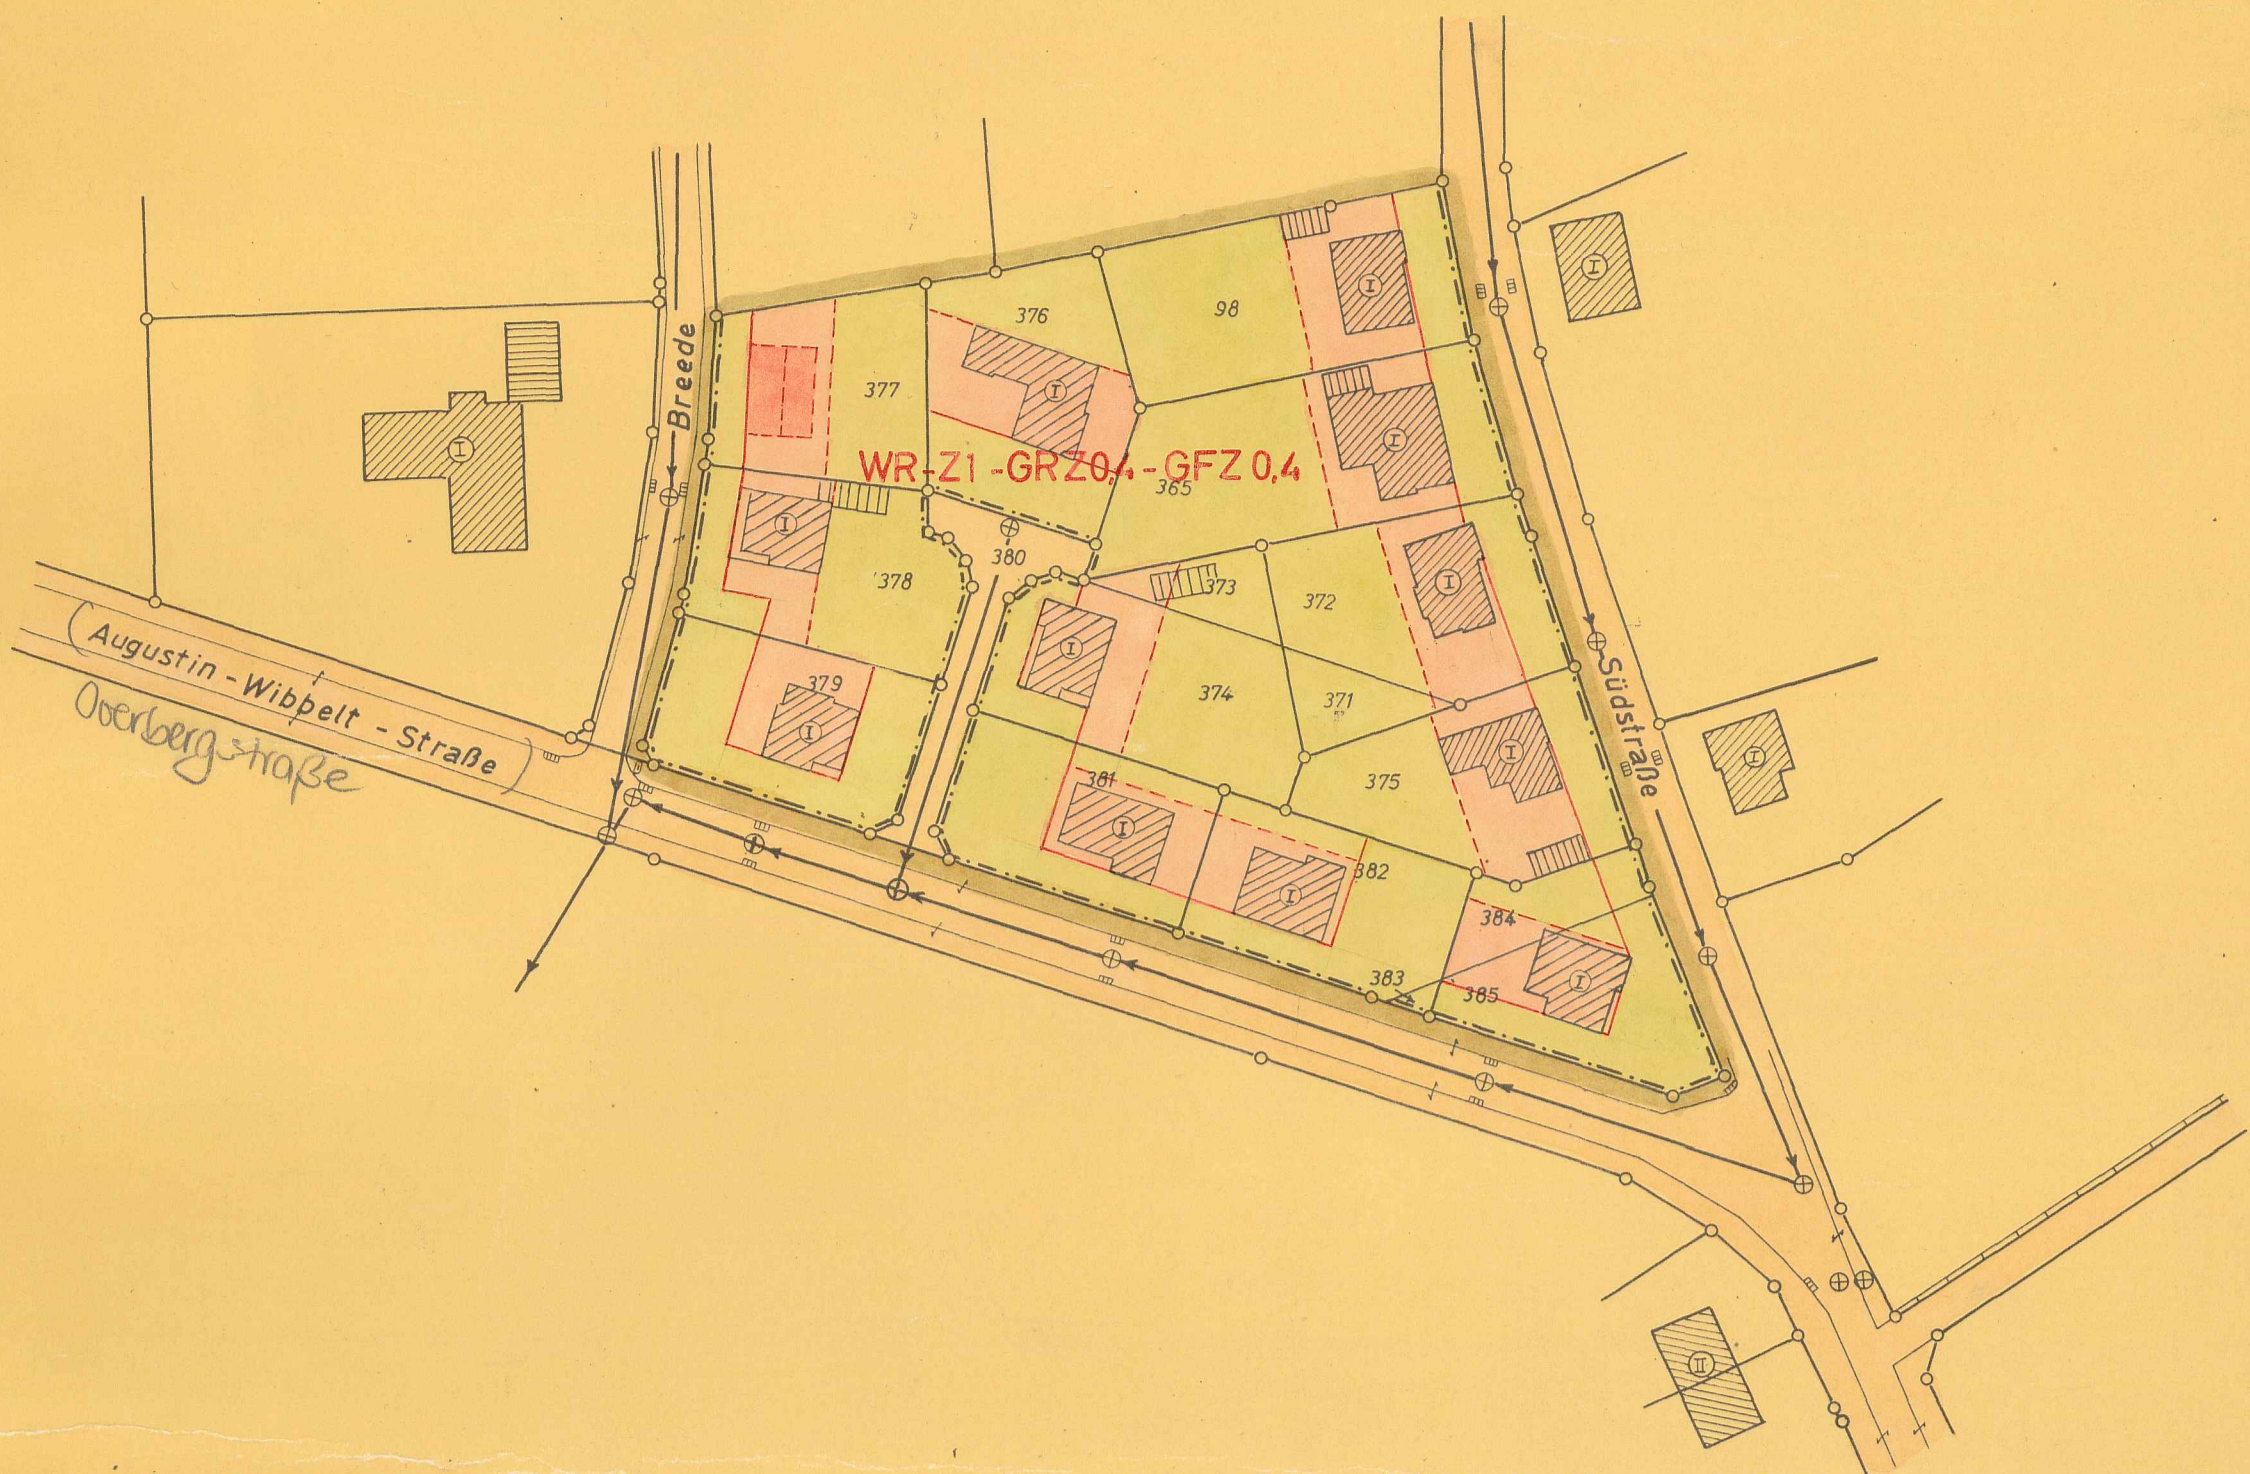


Bebauungsplan Nr. 2

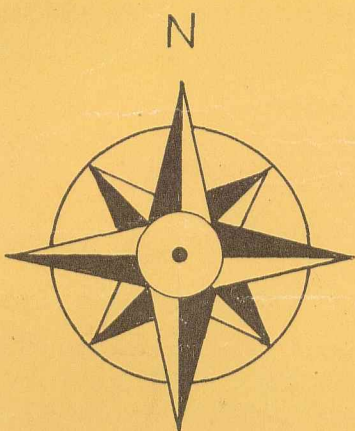

Gemeindeverwaltung Ennigerloh



Bebauungsplan Nr. 2

gemäß §§ 2, 9 Abs.2, 10 BBauG vom 23.6.1960 (BGBl. I S. 341), §§ 4, 28 Gemeindeordnung NW vom 28.10.1952, § 103 BauO NW. vom 25.6.1962 (G. V. NW. S. 373), § 4 der 1. Durchführungsverordnung zum BBauG vom 29.11.1960 (GV. NW. S. 433).

Maßstab 1:1000

Gemarkung Ennigerloh, Flur 20

Gebäudebestand		Grenzen, Flucht- und Baulinien	Verkehrs-Grün- und Bauflächen
	= Wohngebäude	 = Flurstücksgrenze	 = vorhandene öffentl. Verkehrsfläche (Straße)
	= Wirtschaftsgebäude	 = Grenze des räumlichen Geltungsbereiches	 = überbaubare Grundstücksfläche
	= Geschoszahl	 = unverändert bestehenbleibende Straßengrenze	 = nicht überbaubare Grundstücksfläche (Hofraum, Garten, private Grünfläche)
		 = Baulinie	
		 = Baugrenze	

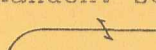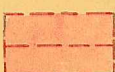Verkehrs-, Versorgungs- u. Entwässerungsanlagen	Baugebiet und Art und Maß der baulichen Ausnutzung
vorhanden: schwarz neu: rot  = Bordstein  = Kanalschacht  = Straßensinkkasten	<u>WR-Z1-GRZ 0,4-GFZ 0,4</u> = <u>Z1</u> = reines Wohngebiet GRZ 0,4 = Zahl der Vollgeschosse-zwingend ✓ GFZ 0,4 = Grundflächenzahl ✓ GFZ 0,4 = Geschoßflächenzahl ✓  = geplante Stellung u. Dachrichtung der Wohngebäude.

Es wird hiermit bescheinigt, daß die Darstellung des gegenwärtigen Zustandes richtig und die Festlegung der städtebaulichen Planung geometrisch eindeutig ist.

Ennigerloh, den 9. November 1964
Vermessungsrat

Angefertigt: 9. November 1962
Celle, den 9. November 1962
Der Oberkreisdirektor
Katasteramt Celle

Ennigerloh, den 3. September 1964
Im Auftrage des Rates der Gemeinde

Dieser Plan ist gemäß § 2 des Bundesbaugesetzes vom 23.6.1960 (BGBl. I S. 341) durch Beschluß der Gemeindevertretung vom 20. 10. 1964 aufgestellt. Die Offenlegung wurde am 17. 5. 1968 beschlossen.

Ennigerloh, den 3. September 1964
Im Auftrage des Rates der Gemeinde

Dieser Plan hat mit der Begründung gemäß § 2 (6) des Bundesbaugesetzes vom 23.6.1960 (BGBl. I S. 341) in der Zeit vom 28. 11. 64 bis 28. 12. 64 öffentlich ausgelegt.

Ennigerloh, den 12. 2. 1965
Gemeindeverwaltung Ennigerloh

Dieser Plan ist gemäß § 10 des Bundesbaugesetzes vom 23.6.1960 (BGBl. I S. 341) durch die Gemeindevertretung am 29. 1. 1965 als Satzung beschlossen worden.

Ennigerloh, den 12. 2. 1965
Im Auftrage des Rates der Gemeinde

Dieser Bebauungsplan wird gemäß § 11 des Bundesbaugesetzes vom 23.6.1960 (BGBl. I S. 341) hiermit genehmigt.

Münster, den 30. Mai 1968
Der Regierungspräsident
- 34.3.2.5203 -
Im Auftrag

Dieser Bebauungsplan wird gemäß § 12 des Bundesbaugesetzes vom 23.6.1960 (BGBl. I S. 341) mit zugehöriger Begründung lt. ortsüblicher Bekanntmachung vom 15. 6. 1968 öffentlich ausgelegt. Mit der Bekanntmachung in den Bekanntmachungsblättern der Gemeinde Ennigerloh vom 15. 6. 1968 ist der Plan rechtsverbindlich geworden.

Ennigerloh, den 18. 6. 1968