

Zeichenerklärung

Bestandsangaben


-  = Wohngebäude
-  = Wirtschaftsgebäude
-  = Flurstücksgrenze
- 209 = Flurstücksnummer

Festsetzungen des Bebauungsplanes

-  = Grenze des räumlichen Geltungsbereiches des Bebauungsplanes
-  = Straßenbegrenzungslinie
-  = Baugrenze
-  = Baulinie
-  = Abgrenzung unterschiedlicher Nutzung
-  = Straßenverkehrsfläche
-  = Öffentliche Parkflächen
-  = Reines Wohngebiet
- überbaubare Grundstücksfläche -
○ = offene Bauweise

Dachneigung: Bei allen Gebäuden 30 - 45 °

Art der baulichen Nutzung	Zahl der Vollgeschosse
WR = reine Wohngebiete	
	 Offene Bauweise
Grundflächenzahl	Geschoßflächenzahl

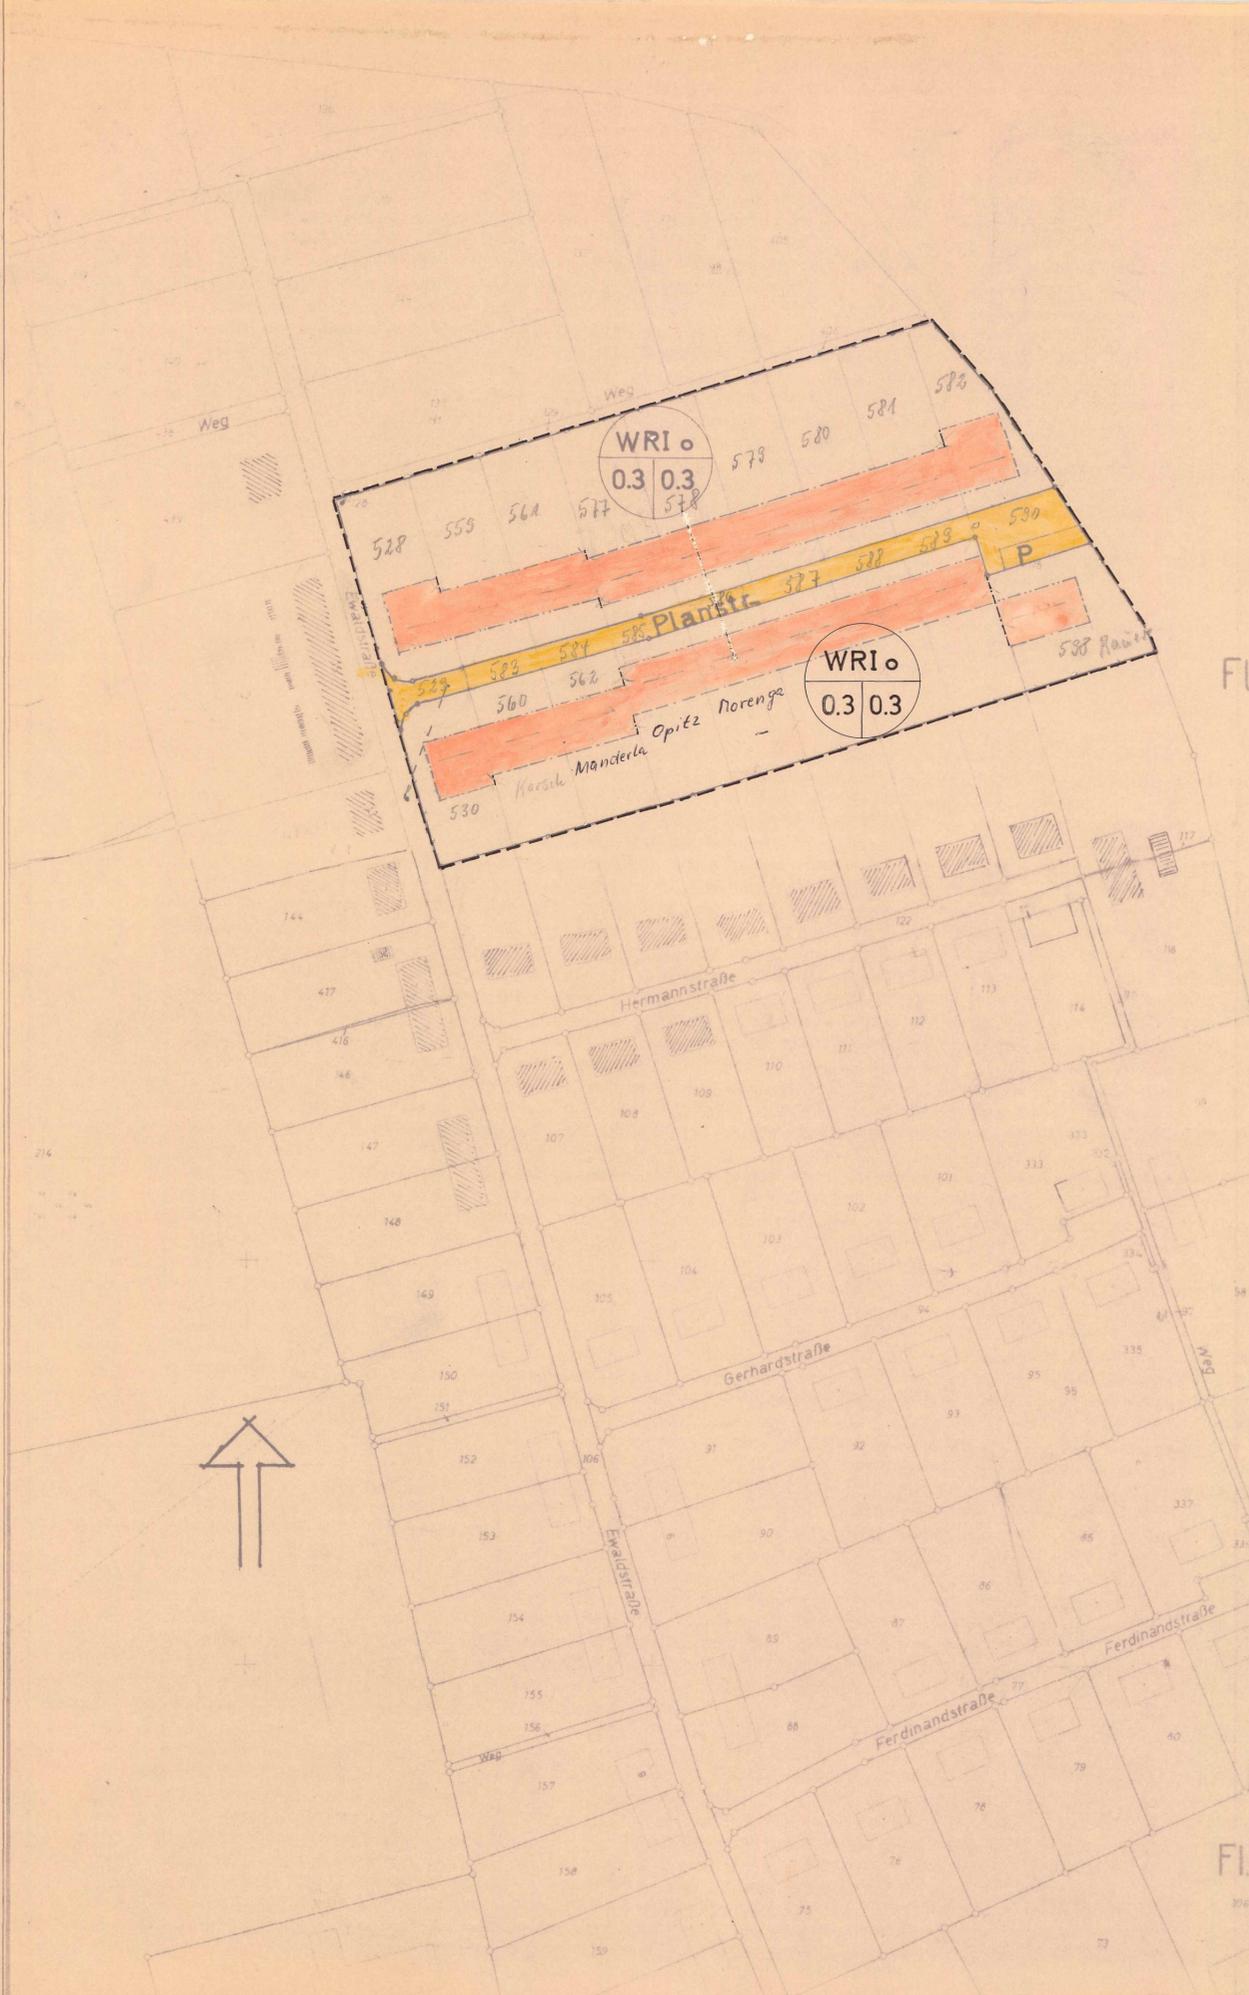

BEBAUUNGSPLAN NR. 20 ENNIGERLOH

FLUR 4

M. 1:1000

ERMÄCHTIGUNGSGRUNDLAGEN

1. §§ 4 und 28 der Gemeindeordnung für das Land NRW i.d.F. der Bekanntmachung vom 11.8.1969
2. §§ 2 und 8 - 12 d. Bundesbaugesetzes vom 23.6.1960
3. § 103 der Bauordnung für das Land NRW i.d.F. der Bekanntmachung vom 27.1.1970 in Verbindung mit § 4 der 1. Durchführungsverordnung zum Bundesbaugesetz vom 29.11.1960 und nach § 4 der 3. Verordnung zur Änderung der 1. Verordnung zur Durchführung des Bundesbaugesetzes vom 21.4.1970.
4. Verordnung über die bauliche Nutzung der Grundstücke (BauNutzungsverordnung) i.d.F. der Bekanntmachung vom 26.11.1968
5. Planzeichenverordnung vom 19.1.1965

Für die Erarbeitung des Planentwurfes



Ennigerloh, den 16. 1. 1973

Gemeindebauamt Ennigerloh:

Reel
Gemeindebaurat

2

Die geometrische Richtigkeit der eingetragenen Eigentumsgrößen und die geometrisch eindeutige Eintragung der Planung wird hiermit bescheinigt.

Oelde, den 16. 1. 1973



Kreiser
Kreisobervermessungsrat

6

Der Rat der Gemeinde Ennigerloh hat am 23. 3. 1973 über die vorgebrachten Anregungen und Bedenken beschlossen. Änderungen sind in - Farbe eingetragen.

Ennigerloh, den 23. 3. 1973



Reel
Bürgermeister
Maier
Ratsmitglied
Werner
Schriftführer

3

Dieser Bebauungsplan wurde nach § 2 (1) BBauG vom 23.6.1960 auf Beschluss der Vertretung der Gemeinde Ennigerloh vom 13. 12. 1971 aufgestellt.

Ennigerloh, den 16. 1. 1973



Reel
Bürgermeister
Maier
Ratsmitglied
Werner
Schriftführer

7

Die Vertretung der Gemeinde Ennigerloh hat am 23. 3. 1973 diesen Bebauungsplan gemäß § 2 (1) BBauG vom 23.6.1960 als Satzung beschlossen.

Ennigerloh, den 23. 3. 1973



Reel
Bürgermeister
Maier
Ratsmitglied
Werner
Schriftführer

4

Die Vertretung der Gemeinde Ennigerloh hat am 18. 12. 1972 gemäß § 2 (5) BBauG vom 23.6.1960 die öffentliche Auslegung des Bebauungsplanentwurfes beschlossen.

Ennigerloh, den 16. 1. 1973



Reel
Bürgermeister
Maier
Ratsmitglied
Werner
Schriftführer

8

Dieser Bebauungsplan ist gemäß § 11 BBauG vom 23.6.1960 mit Verfügung vom 1. 8. 1973 genehmigt worden.

Münster, den 1. 8. 1973



34. 3. 1 - 5203
Der Regierungspräsident
Jan
Reg.-Beauf.

5

Dieser Bebauungsplan und die Begründung haben gem. § 2 (6) BBauG vom 23.6.1960 auf die Dauer eines Monats vom 25. 1. 1973 bis 26. 2. 1973 - einschließlich - zu jedermanns Einsichtnahme öffentlich ausgelegt.

Ennigerloh, den 27. 2. 1973



Reel
Bürgermeister
Maier
Ratsmitglied
Werner
Schriftführer

9

Dieser mit Verfügung des Herrn Regierungspräsidenten vom 1. 8. 1973 genehmigte Bebauungsplan liegt mit Begründung gemäß § 12 BBauG vom 23.6.1960 ab 24. 8. 1973 öffentlich aus. Mit der ordentlichen Bekanntmachung vom 24. 8. 1973 ist dieser Bebauungsplan rechtsverbindlich geworden.

Ennigerloh, den 24. 8. 1973



Reel
Gemeindedirektor