


vorhabenbezogener Bebauungsplan "Schulze-Nünning"

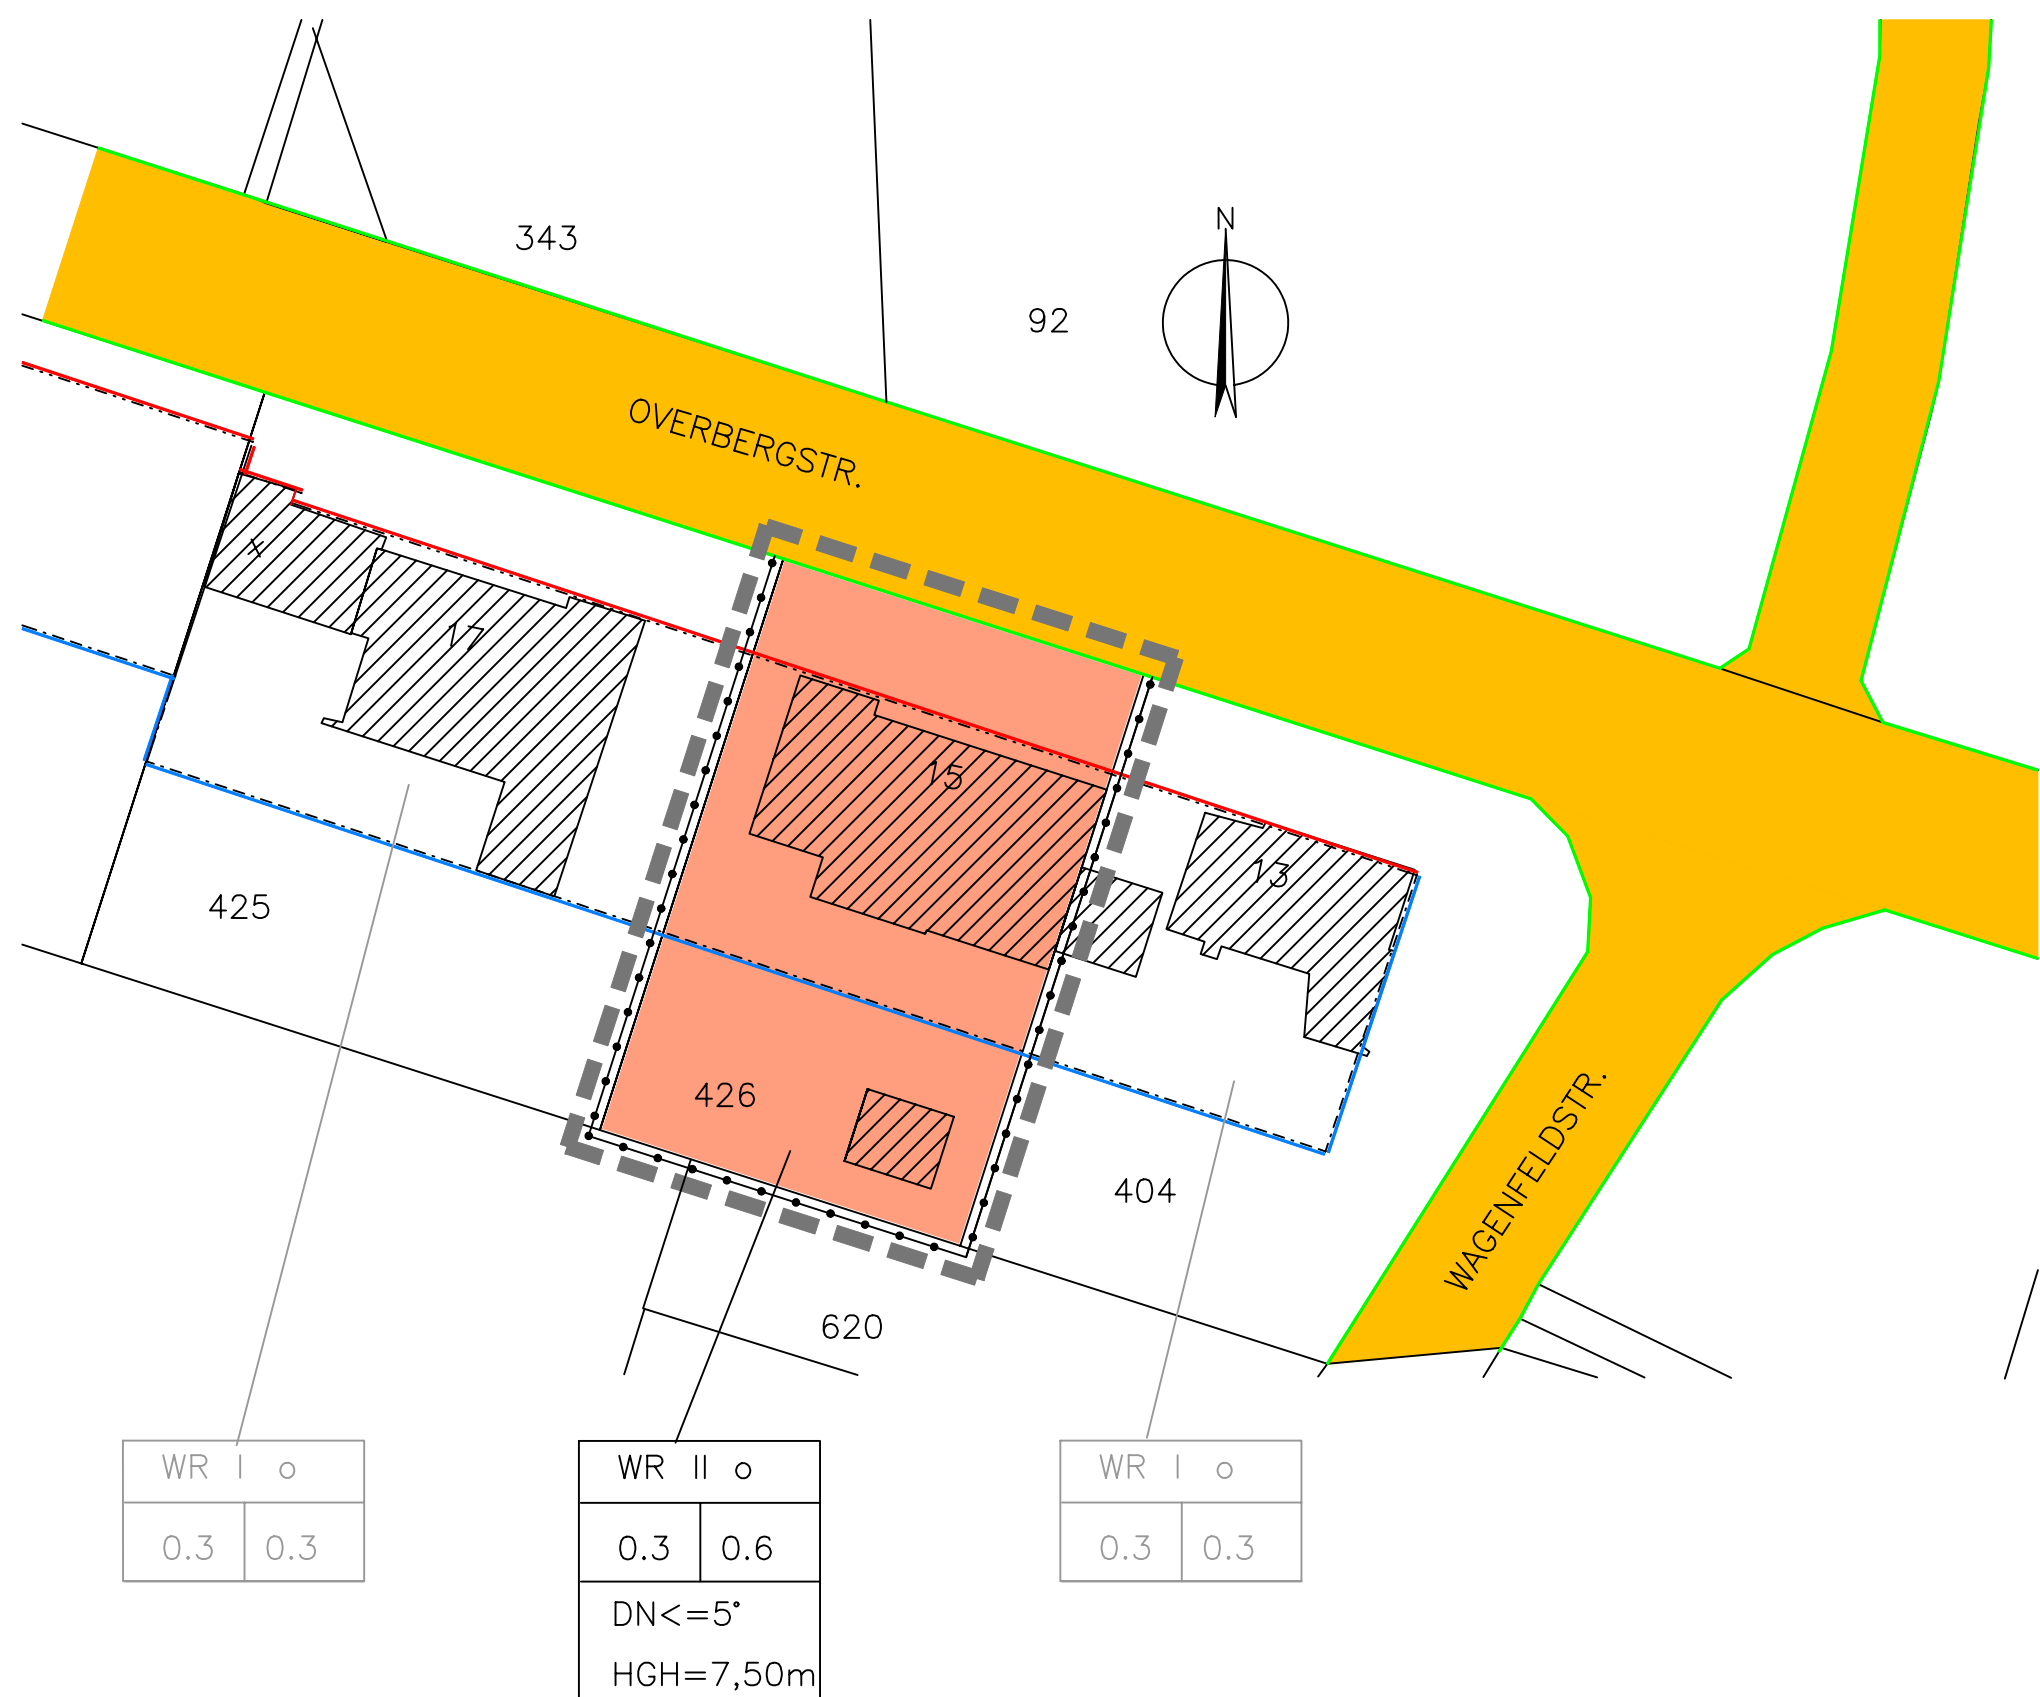

Gemarkung Ennigerloh
Flur 20

im Original:
Planzeichnung Maßstab 1:500