


Bebauungsplan Nr.6 "Oelder Strasse" Ennigerloh-Mitte 3. Änderung

Planausschnitt

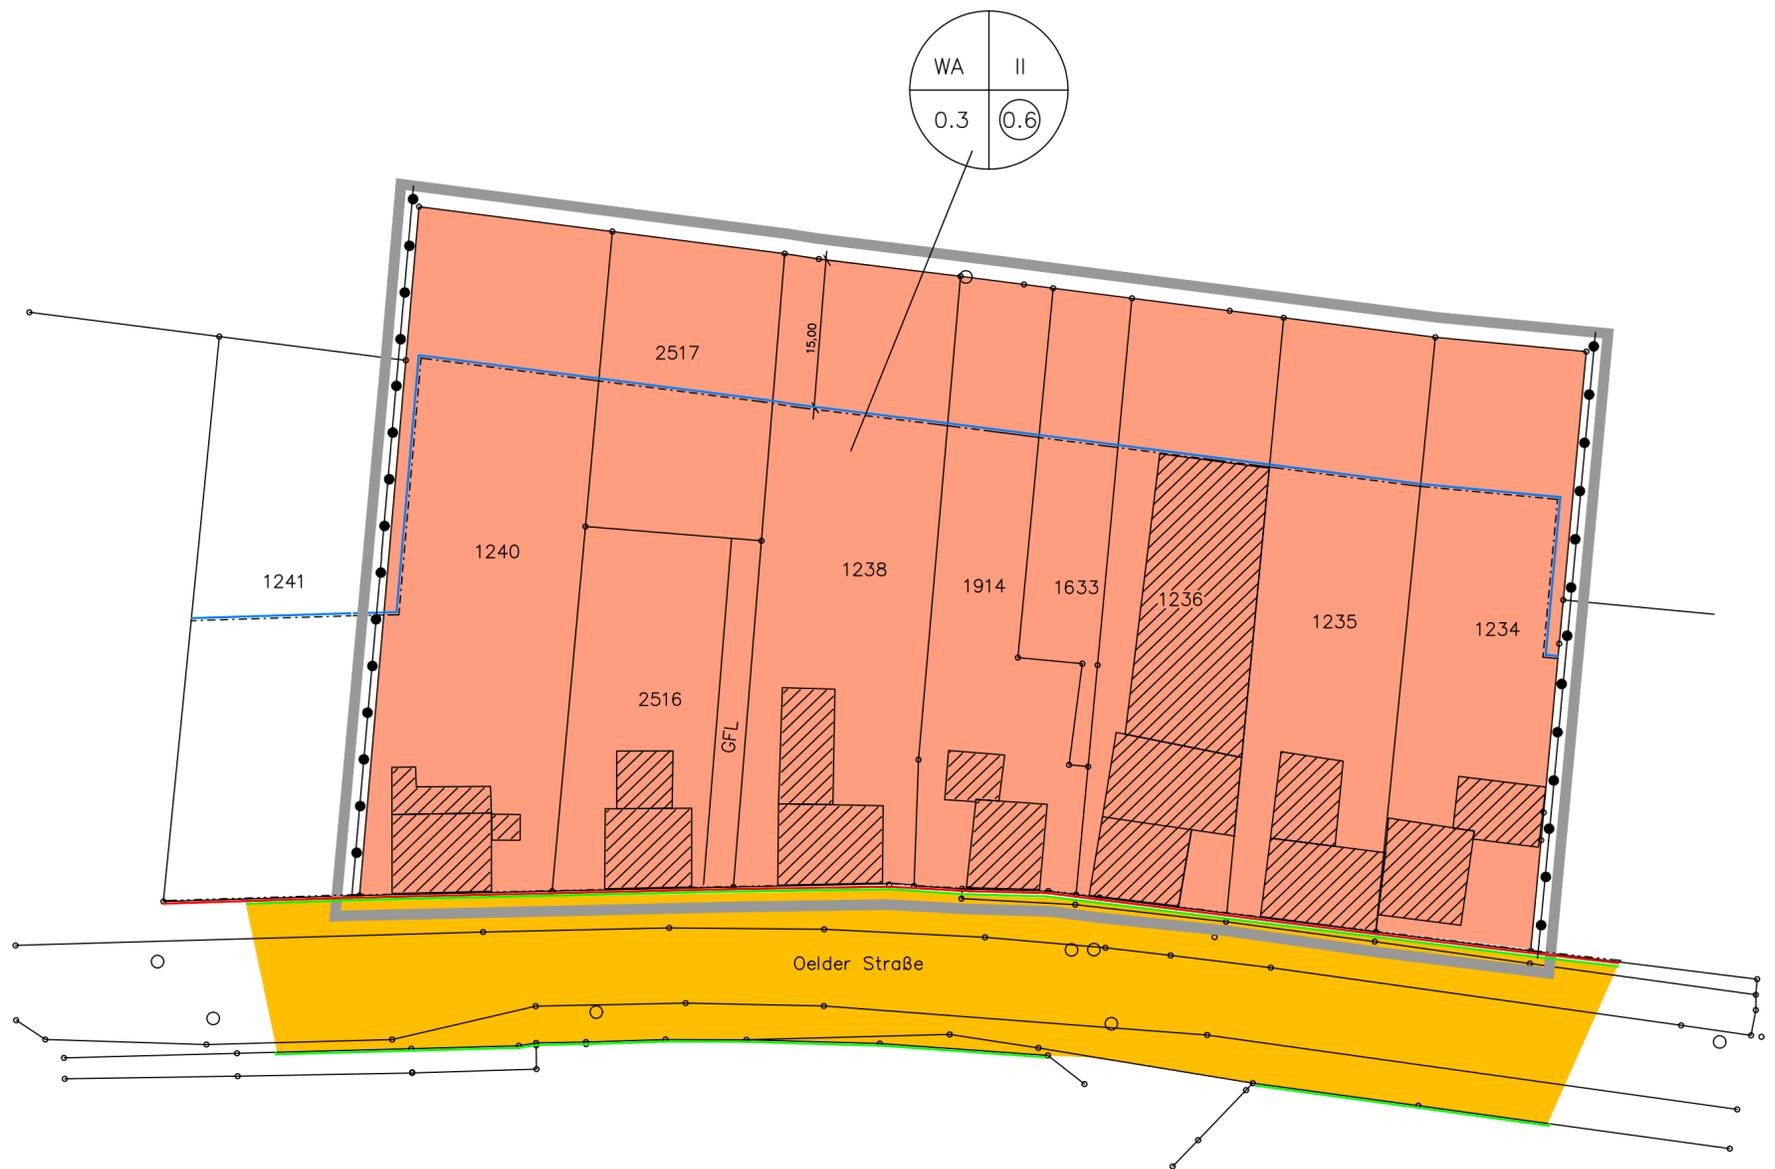

Gemarkung Ennigerloh
Flur 5

im Original:
Planzeichnung Maßstab 1:500