
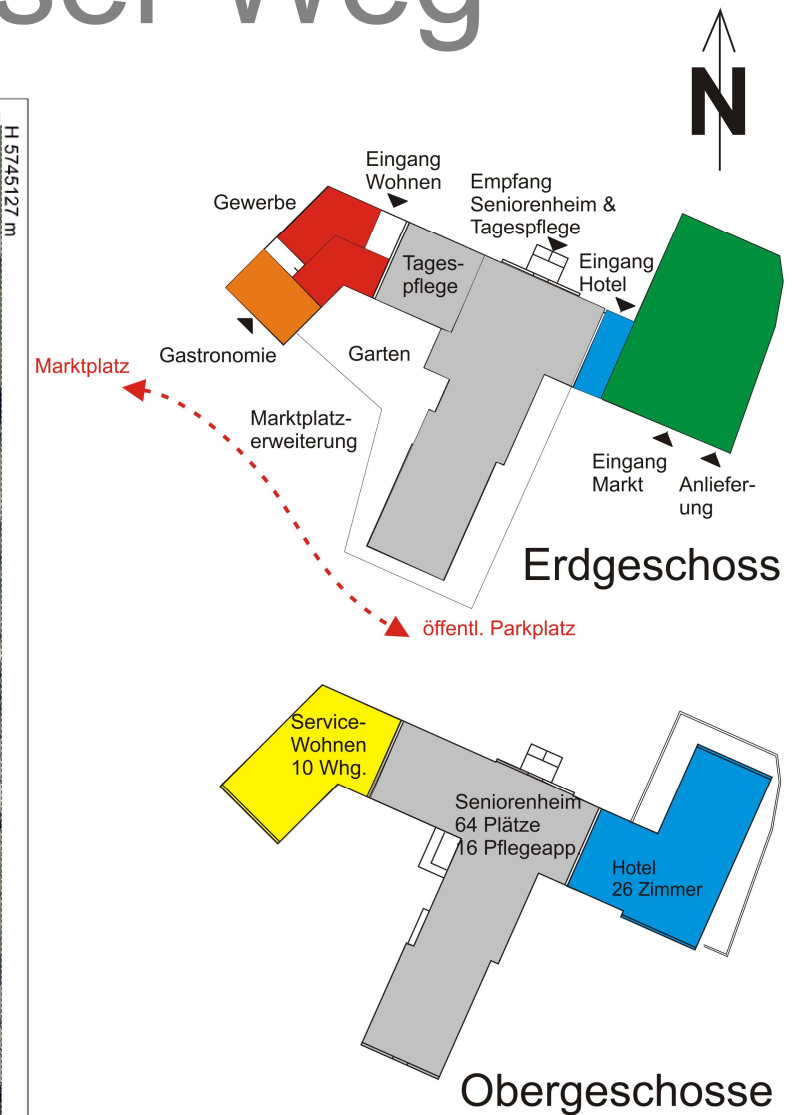


Alter Dahser Weg

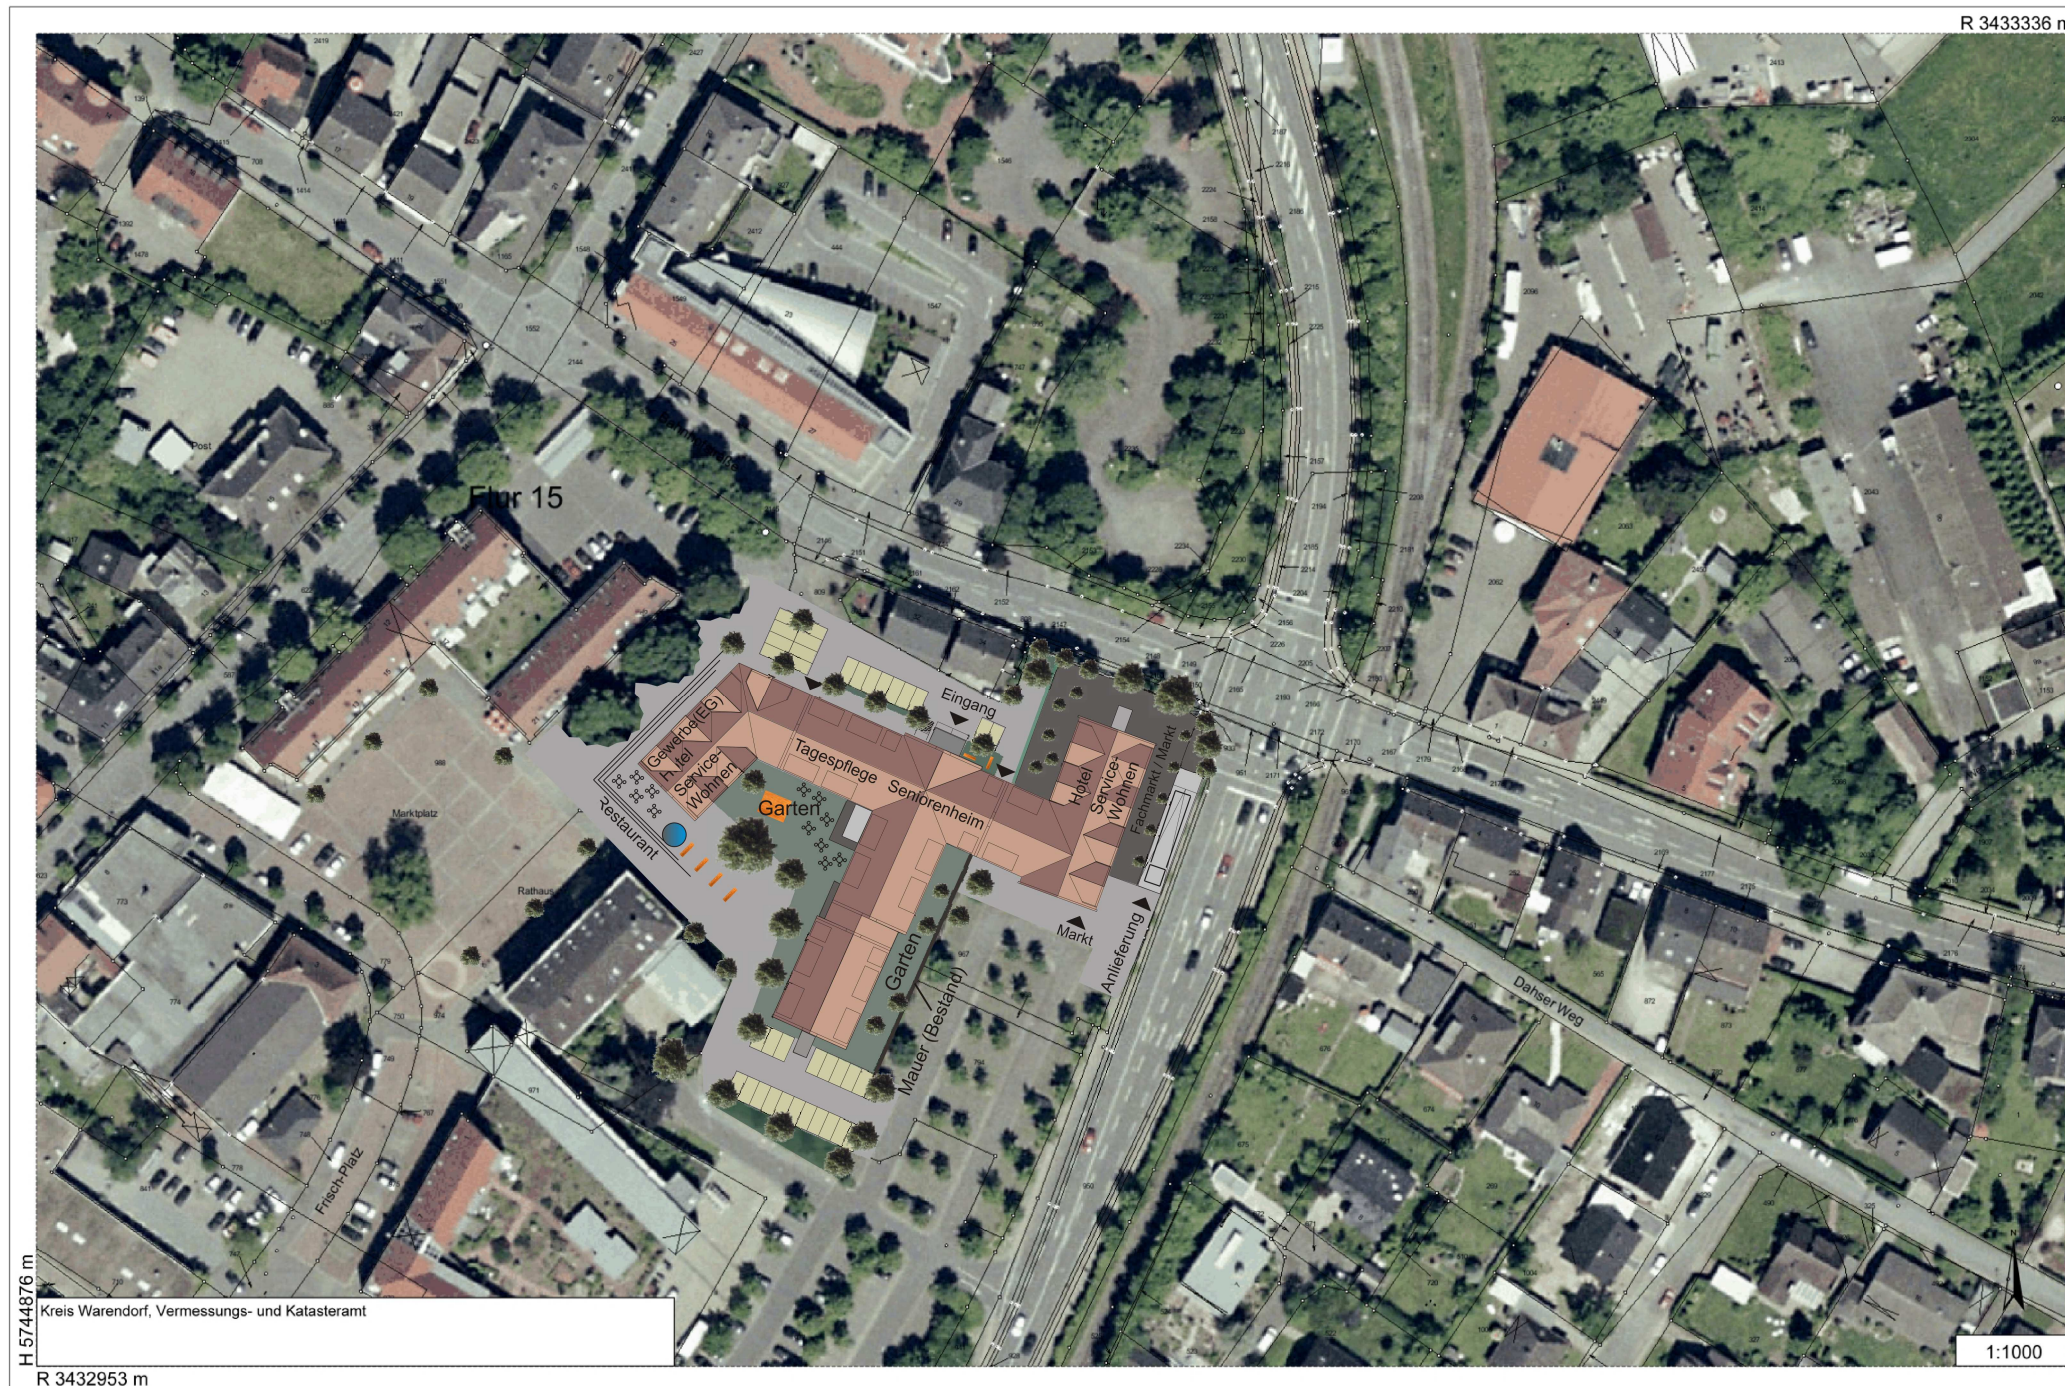

Raumprogramm "Hotel & Seniorenpark am Markt":

Seniorenheim
8 Pflegeappartements
Tagespflege
Hotel
10 Service-Wohnungen a 50-60m²
Restaurant am Markt:
Gewerbe
Fachmarkt / Markt

64 Plätze
16 Plätze
13 Plätze
26 Zimmer
1.100 m²
140 m²
200 m²
1.046 m²