


Entwurf

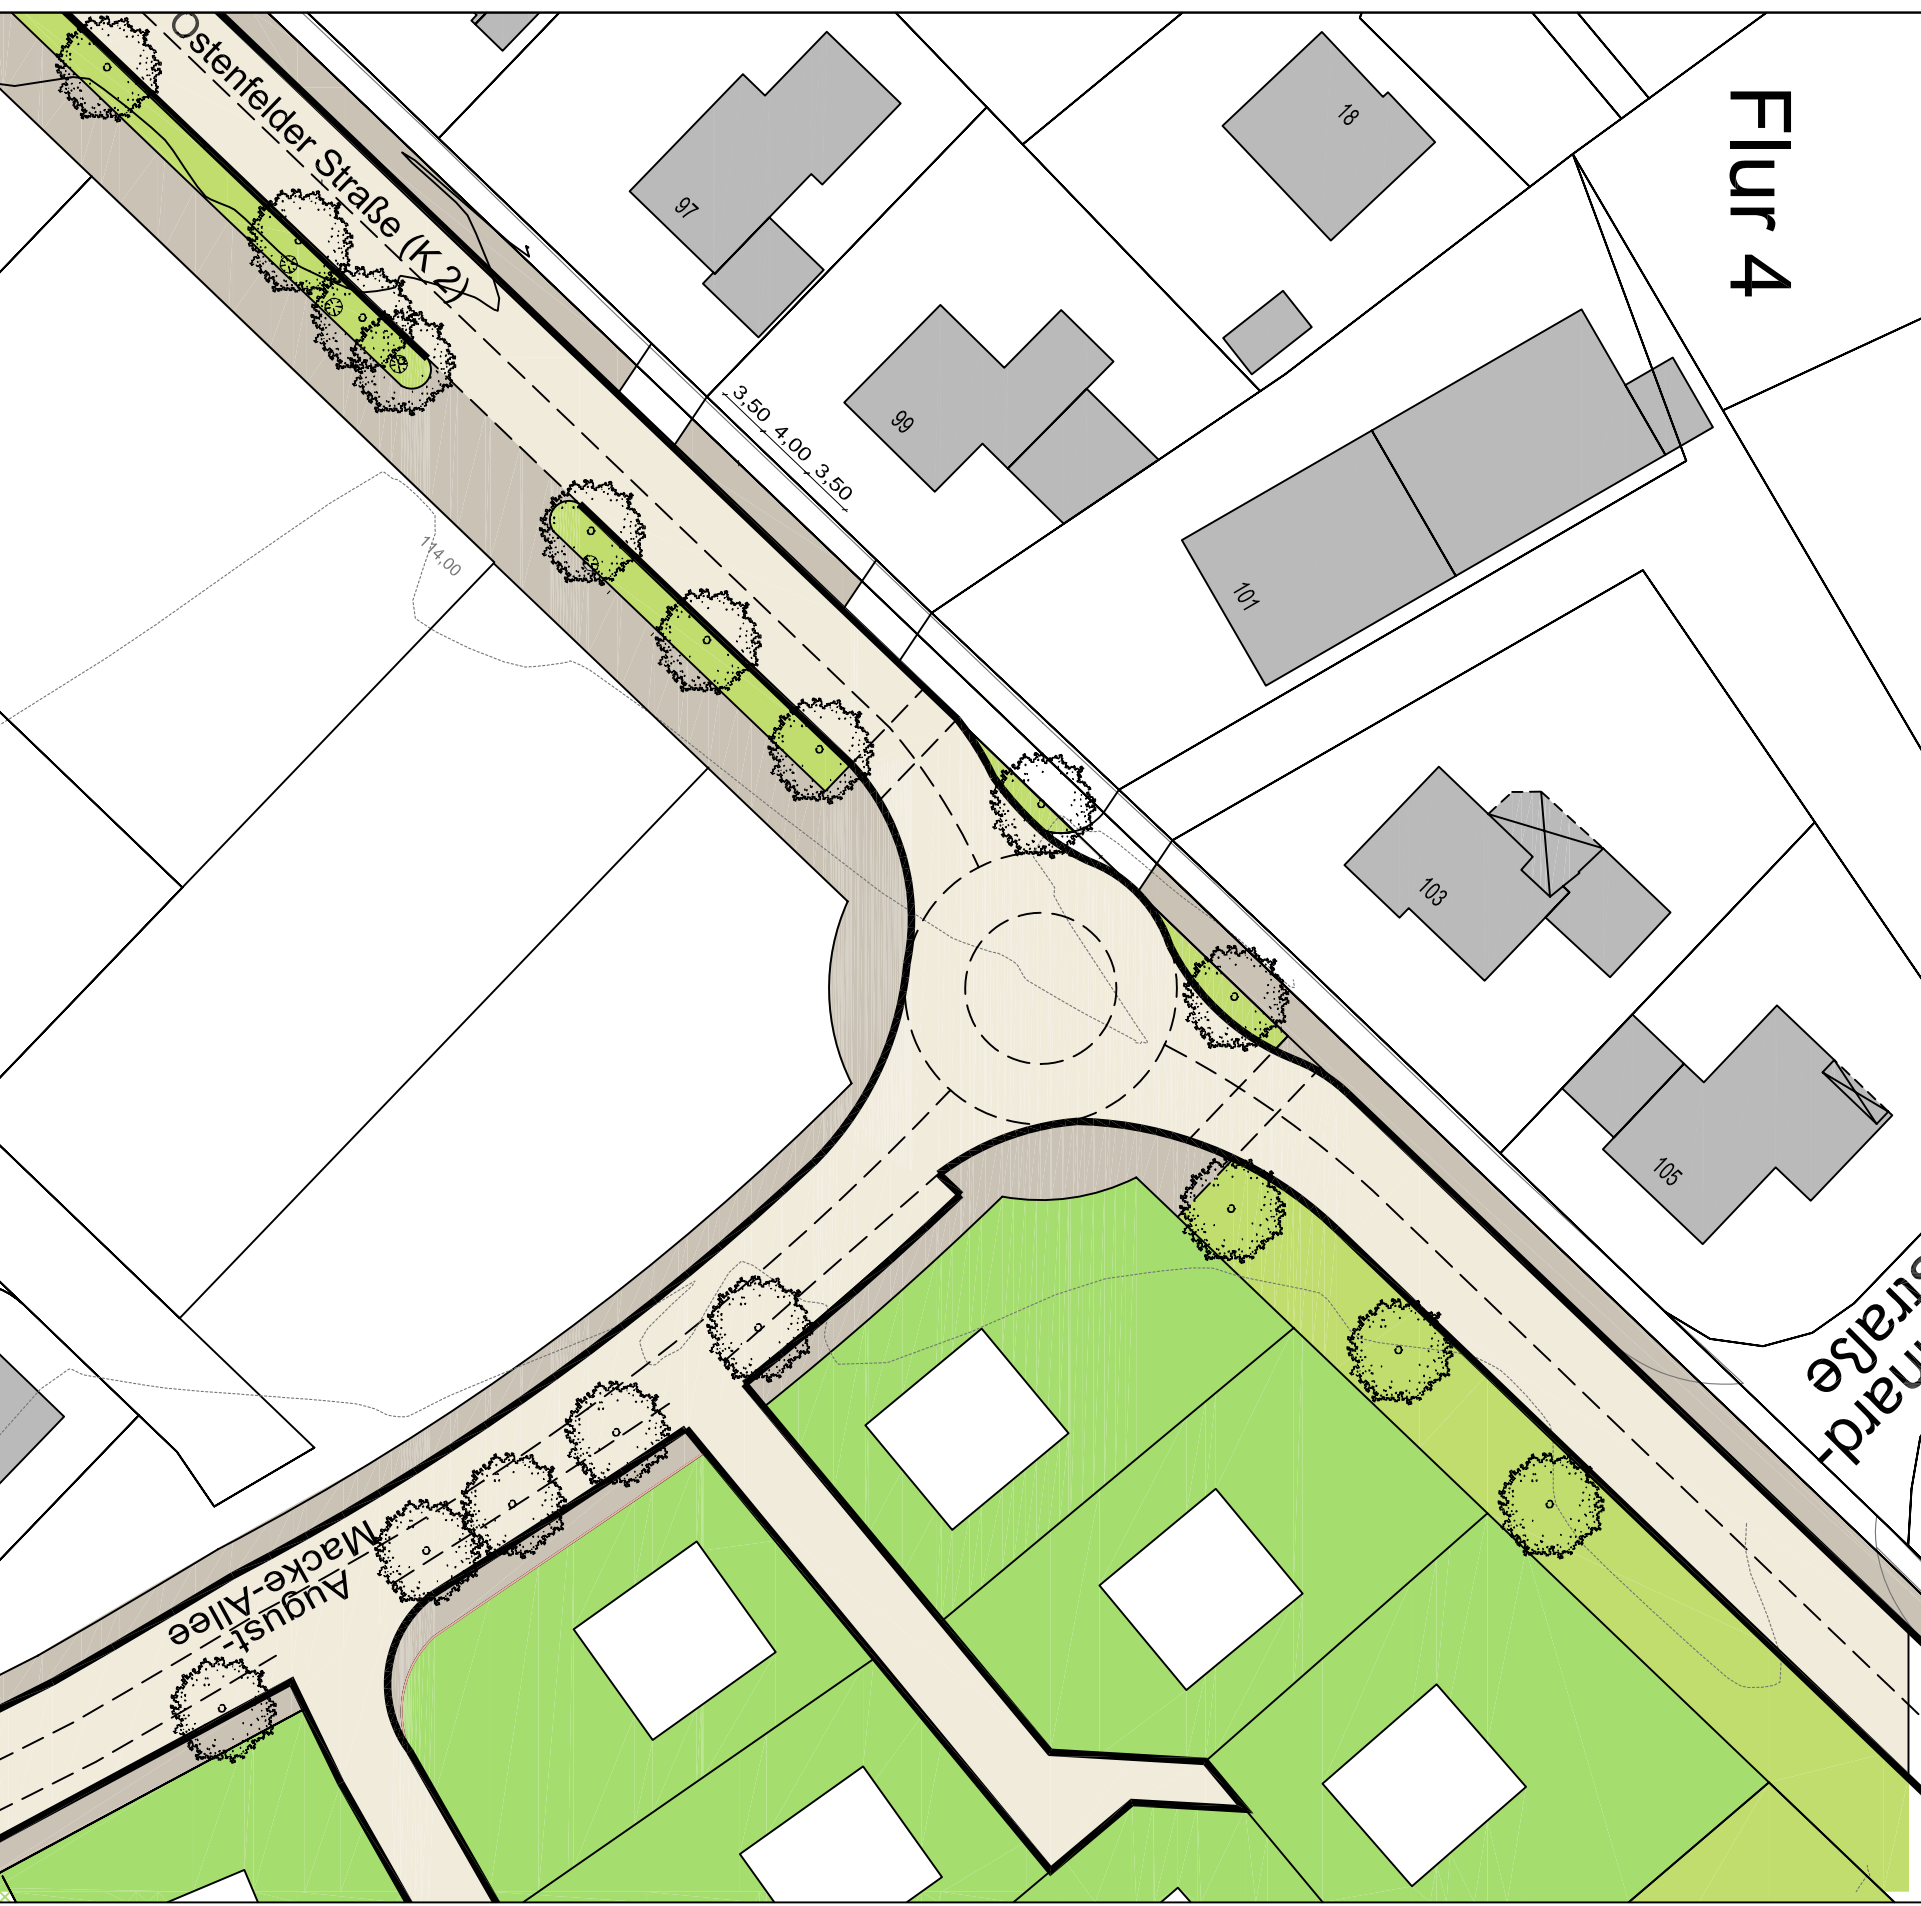

Anbindung Osterfelder Straße Variante 1
M. 1:500



Anbindung Osterfelder Straße Variante 2
M. 1:500

Stadt Ennigerloh
Baugebiet August-Macke-Allee

Städtebaulicher Rahmenplan
M. 1:1000

Der Plan wurde entworfen und angefertigt von
Grundstücksentwicklungsgesellschaft Ennigerloh Süd-Ost mbH