


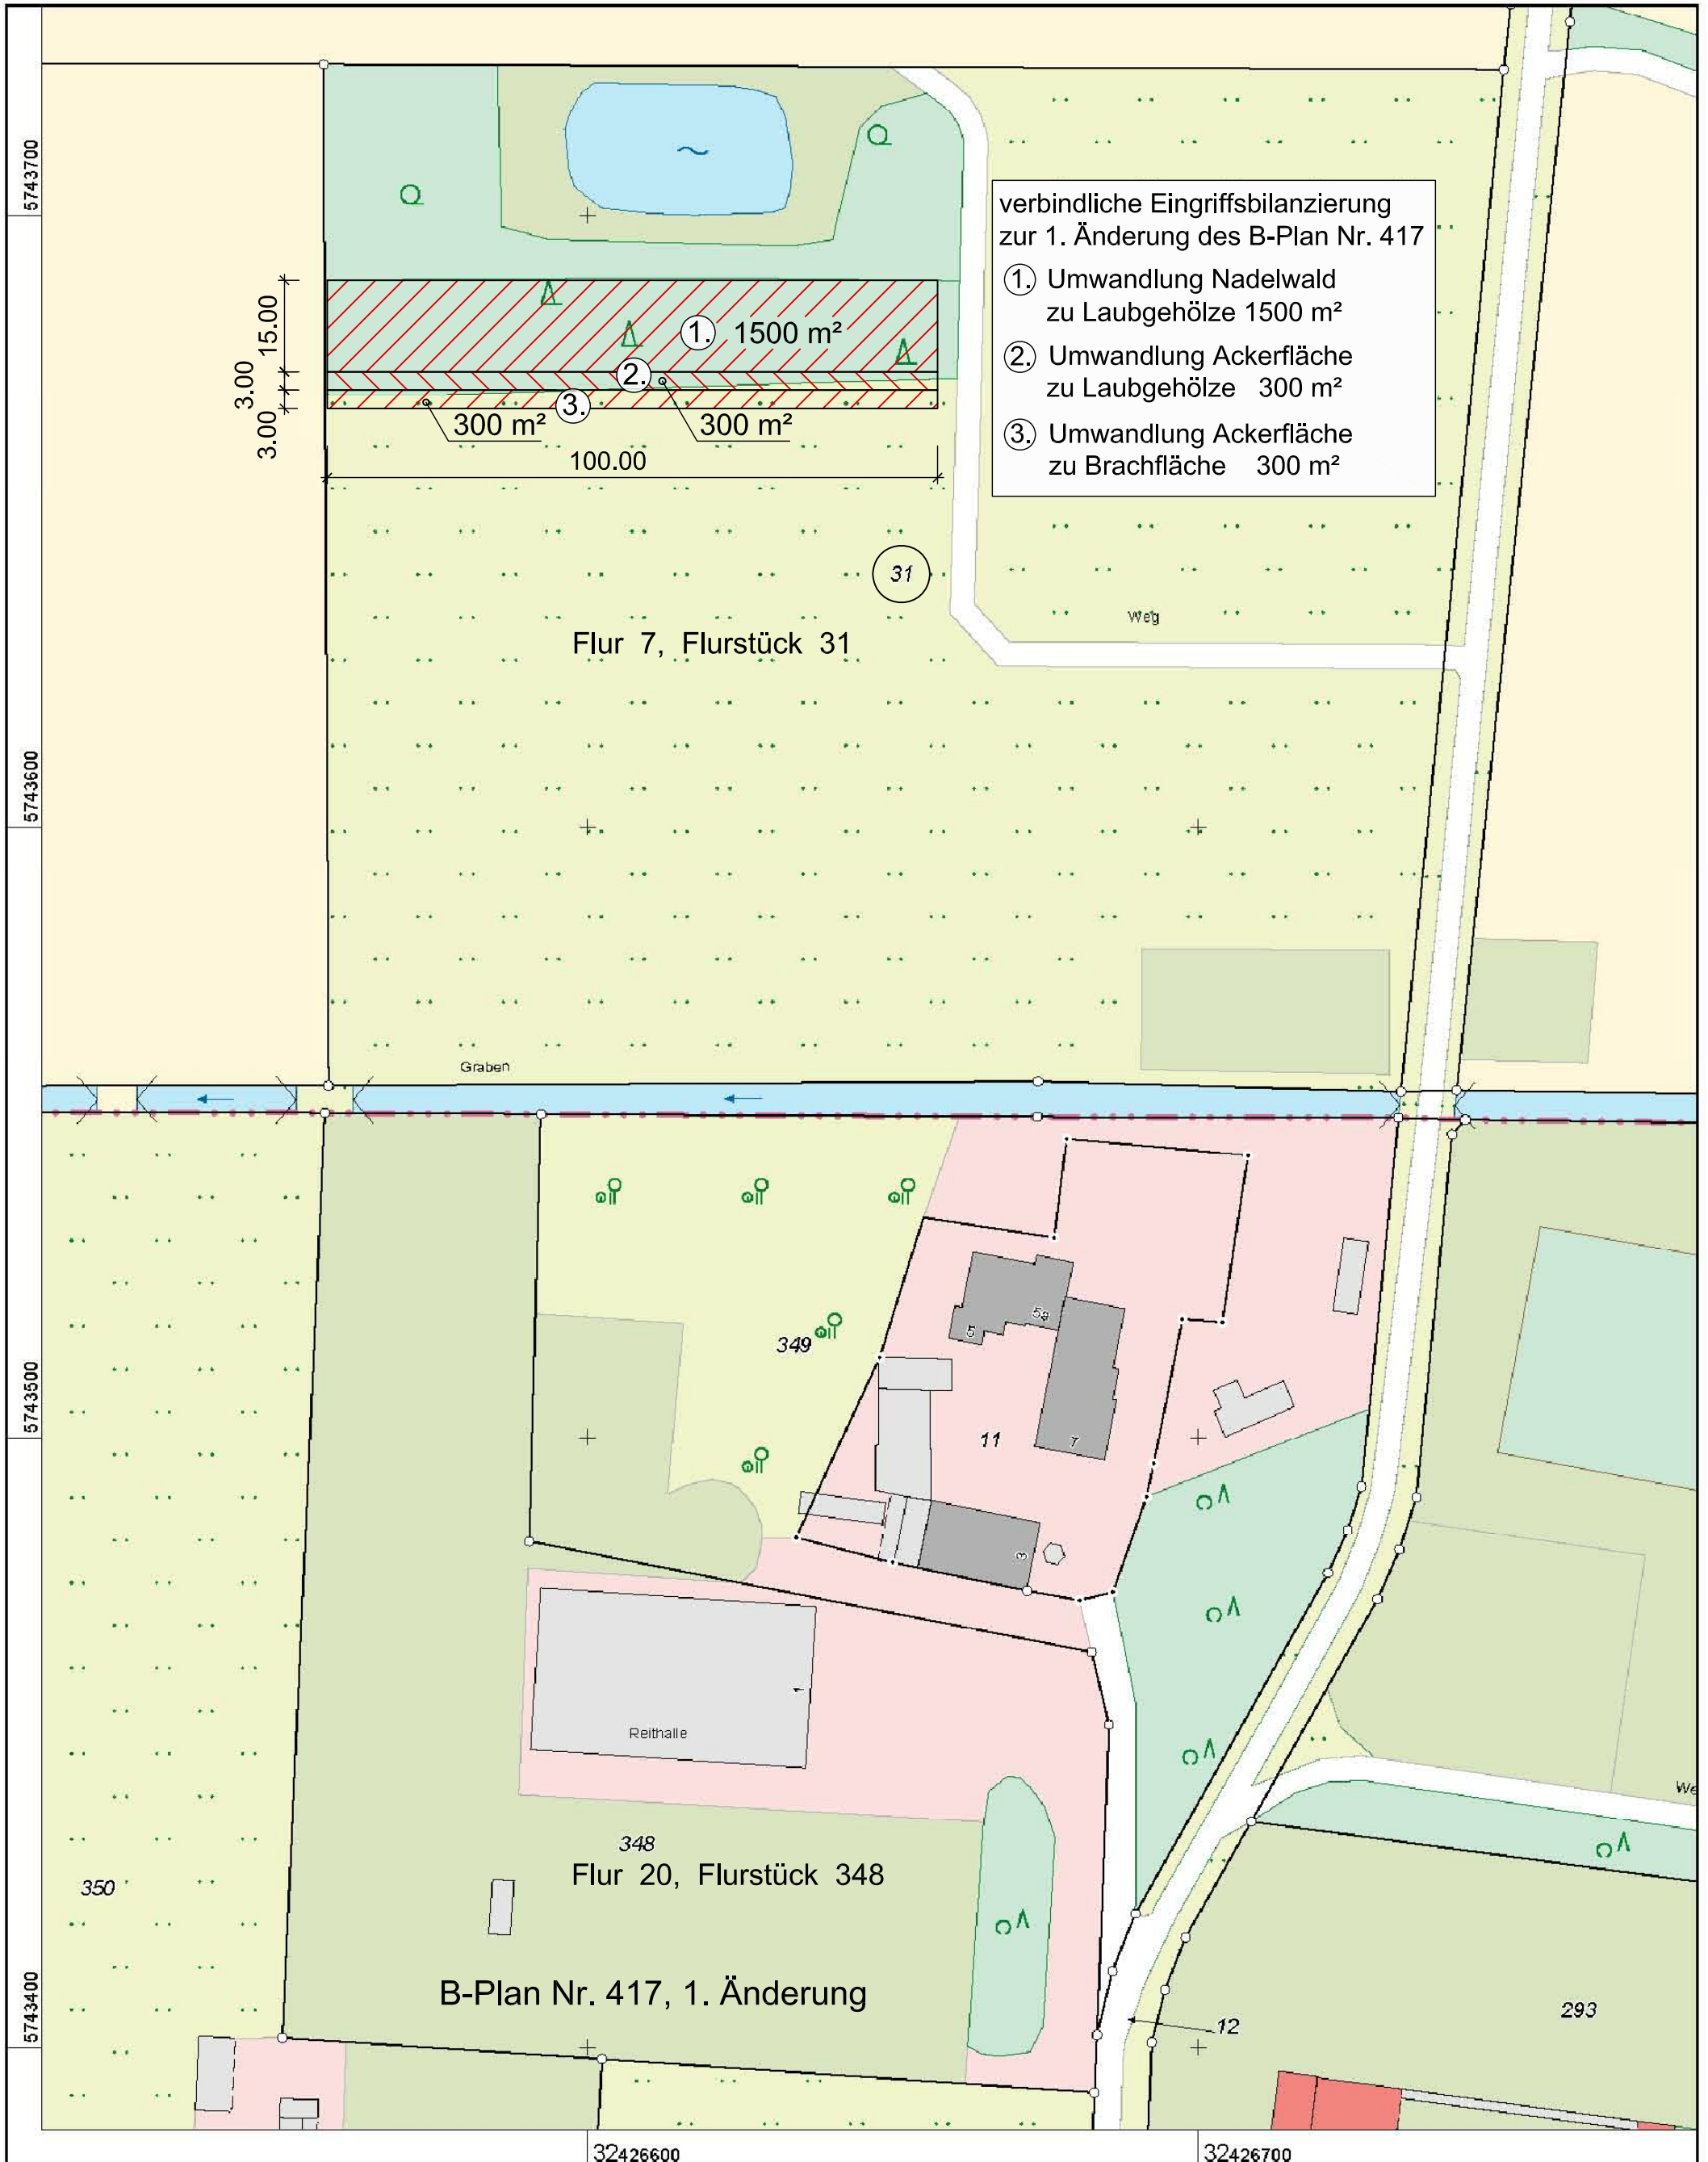

verbindliche Eingriffsbilanzierung
zur 1. Änderung des B-Plan Nr. 417

- ① Umwandlung Nadelwald
zu Laubgehölze 1500 m²
- ② Umwandlung Ackerfläche
zu Laubgehölze 300 m²
- ③ Umwandlung Ackerfläche
zu Brachfläche 300 m²



Kreis Warendorf
Katasteramt

! als Grundlage !

Flurstück: 11 u.a.
Flur: 20
Gemarkung: Enniger
Balhorn 5 a

**Auszug aus dem
Liegenschaftskataster**

Flurkarte NRW 1 : 1000

! als Grundlage !

Erstellt: 06.11.2013
Zeichen: 5559/2013