

Die Teilaufhebung des Bebauungsplanes Nr. 3 ist durch den Ausschuss für Stadtentwicklung, Umwelt, Bauen und Verkehr der Stadt Ennigerloh als Entwurf am beschlossen worden.

Der betroffenen Öffentlichkeit und den berührten Behörden und sonstigen Trägern öffentlicher Belange wurde in der Zeit vom bis Gelegenheit zur Stellungnahme gegeben (öffentliche Auslegung). Die öffentliche Auslegung wurde am ortsüblich bekannt gemacht.

Ennigerloh, den

Bürgermeister

Ennigerloh, den

Bürgermeister


Ennigerloh, den

Bürgermeister

Ennigerloh, den

Bürgermeister

Stadt Ennigerloh
 Stadtteil Enniger

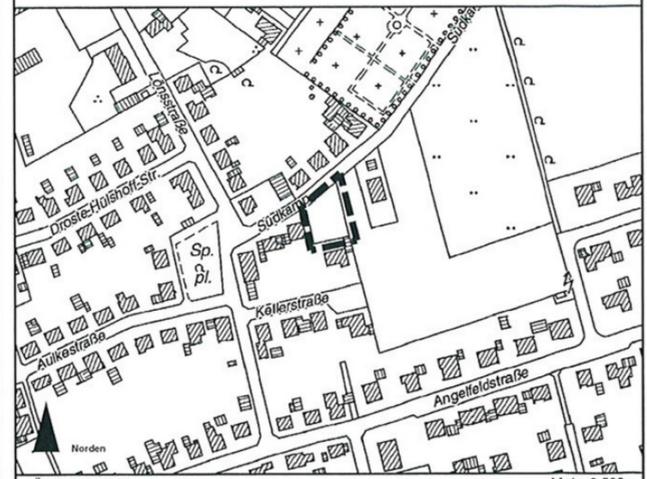

Teilaufhebung des Bebauungsplanes Nr.403
 "Enniger- Süd"
 Bebauungsplan Nr. 403
 rechtskräftig seit 29.07.1970

Gemarkung: Enniger Stand der Planunterlagen: Mai 2014
 Flur: 18 Rechtsverbindlich seit:
 Maßstab: 1 : 500

06.05.2014 Ba