

7. Vereinfachte Änderung

Bebauungsplan Nr. 6
Erftstadt-Lechenich
Patria

BESCHLUBAUSFERTIGUNG

- 17.2.3 Gemäß § 13 BBauG wird beschlossen, die Sockelhöhe für 586/70 den Wohn- und Schlaftrakt des Grundstückes der Gemarkung 600 Lechenich, Flur 42, Flurstück 105, von bisher 0,25 m auf 1,38 m zu erhöhen.

Die vereinfachte Änderung des Bebauungsplanes Erftstadt Nr. 6 (frühere Bezeichnung: Bebauungsplan Lechenich Nr. 3 A) für den Bereich des Grundstückes der Gemarkung Lechenich, Flur 42, Flurstück 105, wird gemäß § 13 in Verbindung mit §§ 2 und 10 Bundesbaugesetz vom 23.6.1960 (BGBl I S.341) in Verbindung mit § 4 der GO NW vom 28.10.1952 (GS NW S. 167) in der Fassung der Bekanntmachung vom 11.8.1969 (GV NW S. 656) als Satzung beschlossen.

Das Einvernehmen der Gemeinde als benachbarter Eigentümer gilt als erteilt .

Einstimmig

Für die Richtigkeit der Ausfertigung:

Datum: 3. Aug. 1970

Verteiler:

zur Beschlußausführung:


600

Im Auftrag:

(Brau)

Stadtoberamtmann

zur Kenntnisnahme:

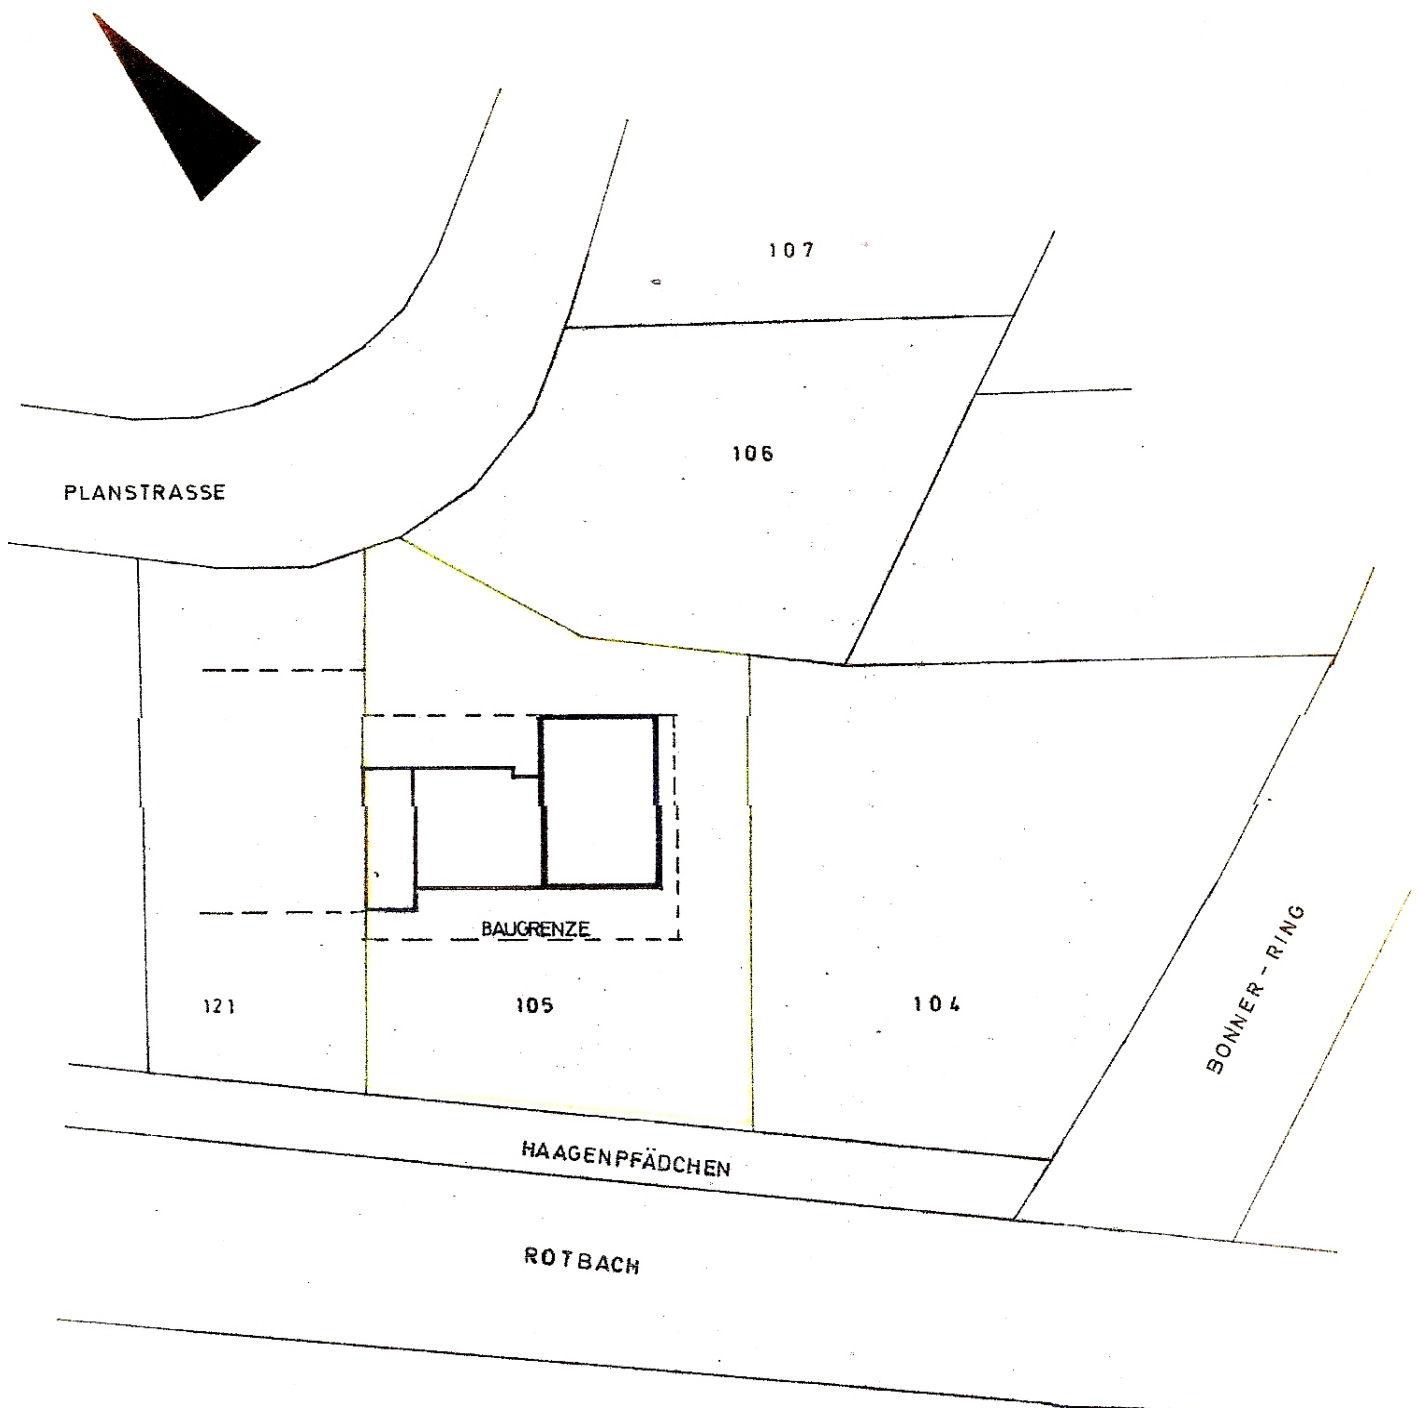

LAGEPLAN

ZUM BAUANTRAG VON HEUTE:

DER BAUHERR:

DER ARCHITEKT:

JOHANNES ZEPP, ARCHITEKT
5043 ERFTSTADT-LECHENICH
FRENZENSTRASSE 43 - TEL.: 5709

JOHANNES ZEPP, ARCHITECT
LECHENICH BEI KÖLN
FRENZENSTRASSE 43 - TELEFON

BAUHERR: Dipl.-Ing. Helmut Sonnenberg,
503 Hürth, Bergstraße 79
GRUNDSTÜCK: Erftstadt-Lechenich, Flur 42,
Flurstück 105

M.:	1:500	Stz.: MÖ.
DAL:	29.5.70	Stz.:
Stz.:		Stz.: