

BE B A U U N G S P L A N

HINWEIS:
DAS PLANGEBIET ENTWÄSSERND VORFÜRTERRA, BZW. LECHENICHER
MÜHLENGRABEN) LÄSST EINE ZUSÄTZLICHE EINLEITUNG DES NIEDER-
SCHLAGSWASSERS VON DACH- UND TERRASSENFLÄCHEN SOWIE VERKEHRS-
FLÄCHEN NEBEN ZU AUS DIESEM GRUND IST DAS IM PLANGEBIET AN-
FALLENDE REGENWASSER EINER RÜCKHALTUNG UND/ODER VERSICKERUNG
ZUFÜHREN.



FOR EMERGENCY
RIDE

UHGEMEISTER
(CREMER)



(WRONKA)

~~CREMENT~~
RIPS

BERATUNGSPRÄS
IM AUFTRAG

(WRONKA)
N. BEIGEORNE

DIE FLURKARTE IST ENTSTANDEN IM JAHRE **1982** IM
MAßSTAB **1:500** DURCH NEUKARTIERUNG AUFGRUND
DER LUFTAUFNAHME TEIL- UND NEULIVERMESSUNG

DIE DARSTELLUNG ENTSPRICHT DEM GEGENWÄRTIGEN ZU-
STAND

ERSTES
30493
BREITENBURG
LTD-KEISVERMESSUNGSDIREKTOR-
(MEIER)
BREITENBURG

ST. S. 130493
KREIS 2
KURT, DEN 21.05.90
BREMEN
LEBENSWEISUNGSLEITUNG

ERFTSTADT, DEN 30.3.93



● BAUGESETZBUCH (BAUGB) VOM 08.12.1986 (BGBl. I S. 2191)
IN DER FASSUNG DER BEKANNTMACHUNG VOM 08.12.1986,
ZULETZT GEÄNDERT AM 25.07.1988 (BGBl. I S. 2093)

NR. 3 VOM 22.01.1991)

● § 81 BAUORDNUNG FÜR DAS LAND NORDRHEIN-WESTFALEN
(BAUO NW) VOM 26.06.1984 (GV NW S. 419).

STADT ERFTSTADT
DER STADTDIREKTORU
- UMWELT- UND PLANUNGSAMT -

ERFTSTADT, DEN 24. 3. 93

Übersicht ohne Maßstab
steramt Rhein-Erft-Kreis, 995/08 und
daten: Land NRW, Bonn, 1688/2008

Bearbeitung:
Stadt Erfurt
Umwelt- und Planungsamt

ERFTSTADT
Umwelt- und Planungsamt

Für Auskünfte zum aktuellen Bauplanungsrecht und zur Einsichtnahme in die Original-Bebauungspläne steht das Umwelt- und Planungsamt der Stadt Erfstadt zur Verfügung.

Verbindliche Auskünfte im Rahmen eines formellen Bauantrages oder einer Bauvoranfrage erteilt das Bauordnungsamt der Stadt Erftstadt.

Hinweise:


Der hier dargestellte Bebauungsplan ist eine digitalisierte Fassung des Original-Bebauungsplanes und dient ausschließlich zu Informationszwecken und begründet keinen Rechtsanspruch! Alleinige Grundlage für verbindliche Auskünfte ist der Original-Bebauungsplan der Stadt Erfstadt - nur diese Darstellung gibt die gültige Rechtslage wieder!

Es wird ausdrücklich darauf hingewiesen, dass in dem hier dargestellten Bebauungsplan zwischenzeitliche Änderungen/Ergänzungen nicht ausgeschlossen werden können! Weiterhin ist nicht auszuschließen, dass zusätzlich textliche Festsetzungen und gesonderte Gestaltungsfestsetzungen gelten, die hier nicht aufgeführt sind!

Weiterhin wird darauf hingewiesen, dass durch das Digitalisieren und Umwandeln in Dateien die Genauigkeit des Original-Bebauungsplanes verloren gehen kann. Der hier dargestellte Bebauungsplan kann deshalb nur eine Information sein und ist nicht zum Messen und Verstellen von Grundstücken, Straßen u.ä. geeignet. Auch durch unterschiedliche Einstellungen des Computers, Bildschirms oder Druckers können sich insbesondere in der Farbqualität Veränderungen ergeben, die vom Original-Bebauungsplan abweichen können.

Eine Gewähr für die Richtigkeit, Vollständigkeit, Maßhaltigkeit und Genauigkeit der hier dargestellten digitalisierten Fassung des Original-Bebauungsplanes wird nicht übernommen!

Maßstab 1 : 1.000

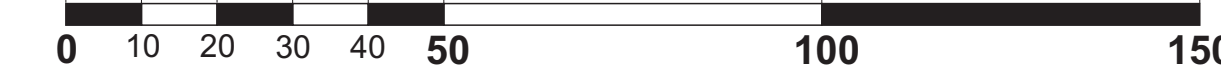

Bebauungsplan Nr. 38

Erftstadt-Erp, Abt-Horchem-Straße
Rechtskraft 23.08.1993