


226

225

ca. 52,5m

91 Parkplätze
86 PP = 3,00m
3 PP = 2,75m
2 BEH = 3,50m

Grundstück
Anteile der Flurstücke 225, 226
Fläche ca. 6.490 m²

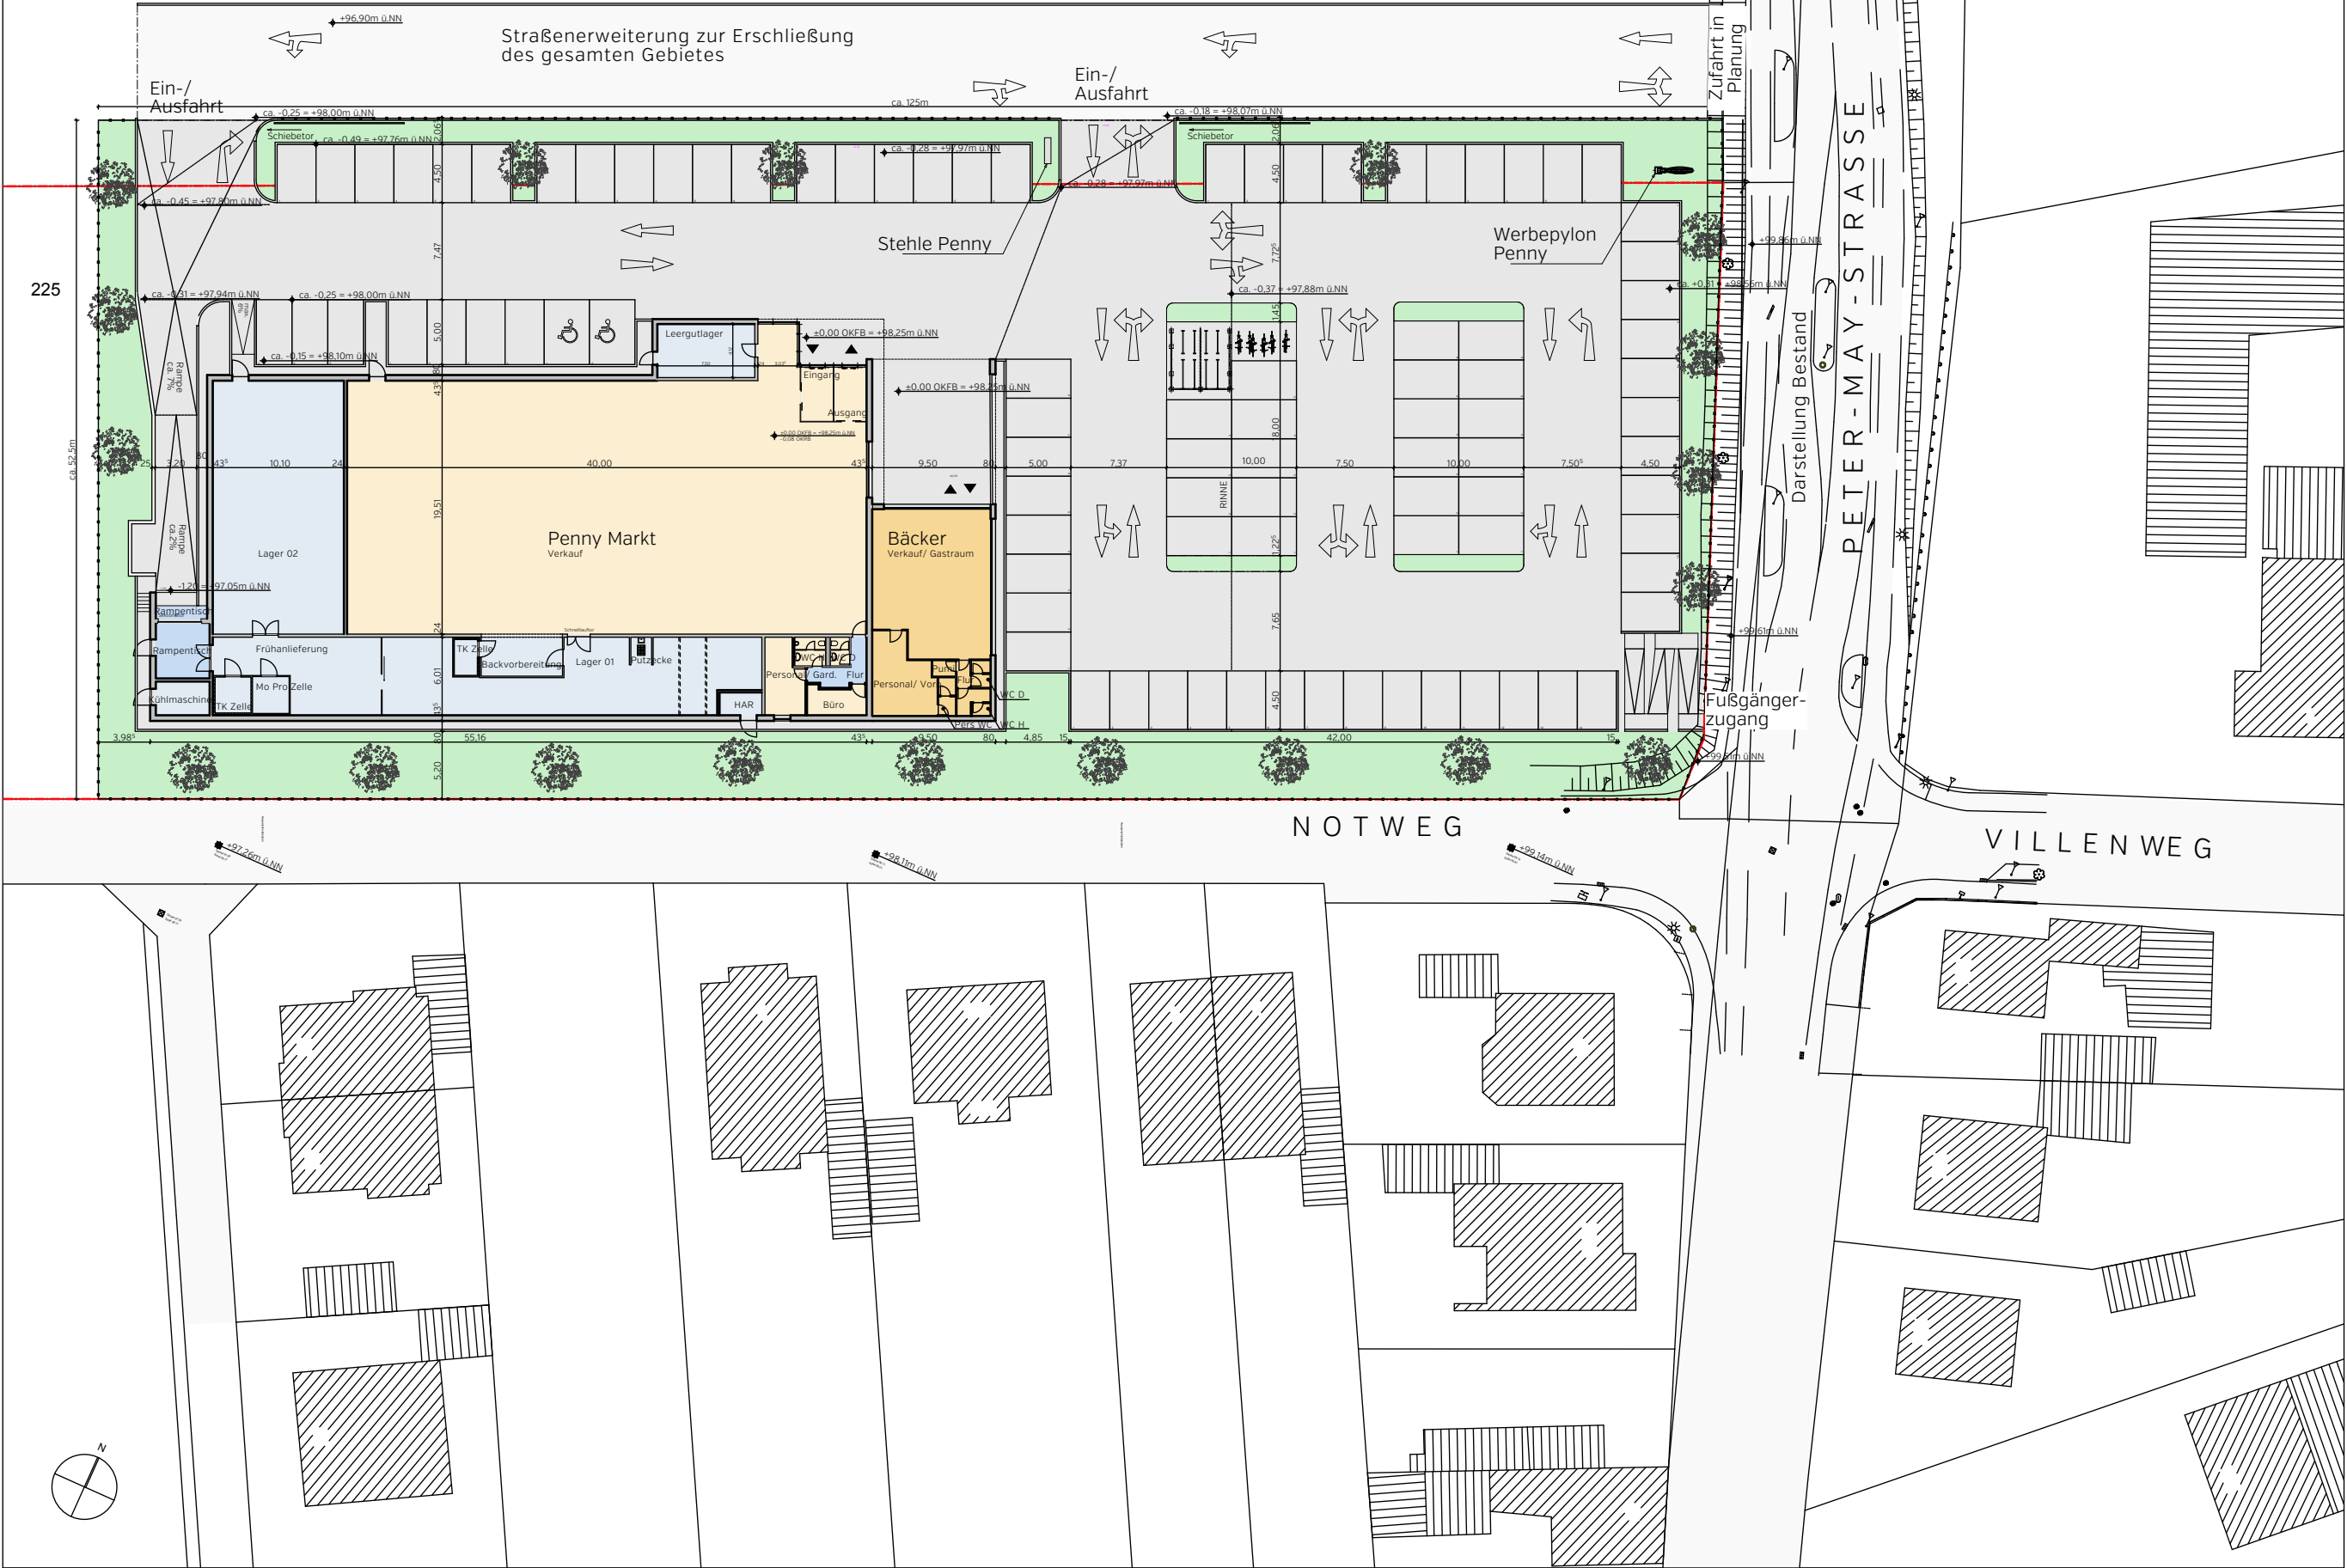

merten [®] architektur+design	Lindenstrasse 28 53773 Hennef t 02242-969620 e mail@merten-ad.de	Projekt		Penny-Markt Ertstadt		Peter-May-Straße		M 1: 500	
		Neubau eines Lebensmittelmarktes		Ertstadt				12.04.2016	
		Bauherr		Penny Markt GmbH				PI-Nr.	
				50668 Köln, Domstrasse 20				E-LP 01	
Inhalt		Lageplan		Datum		nj			
						PI-Grö.			
						DIN A3			
						Gez.			
Datum		Änderung		Index					



merten^{architektur+design} Lindenstrasse 28 53773 Hennef t 02242-969620 e mail@merten-ad.de	Projekt Penny-Markt Ertftstadt Neubau eines Lebensmittelmarktes Bauherr Penny Markt GmbH 50668 Köln, Domstrasse 20
--	--

Peter-May-Straße

Ertftstadt

PENNY.