


Außenbereichssatzung Erfstadt - Liblar, Radmacherstraße



Flurkarten:
Geobasisdaten der Kommunen und des Landes NRW
© Katasteramt Rhein-Erft-Kreis; mit Stand vom Okt. 2013

Maßstab 1:1000

Übersichtsplan

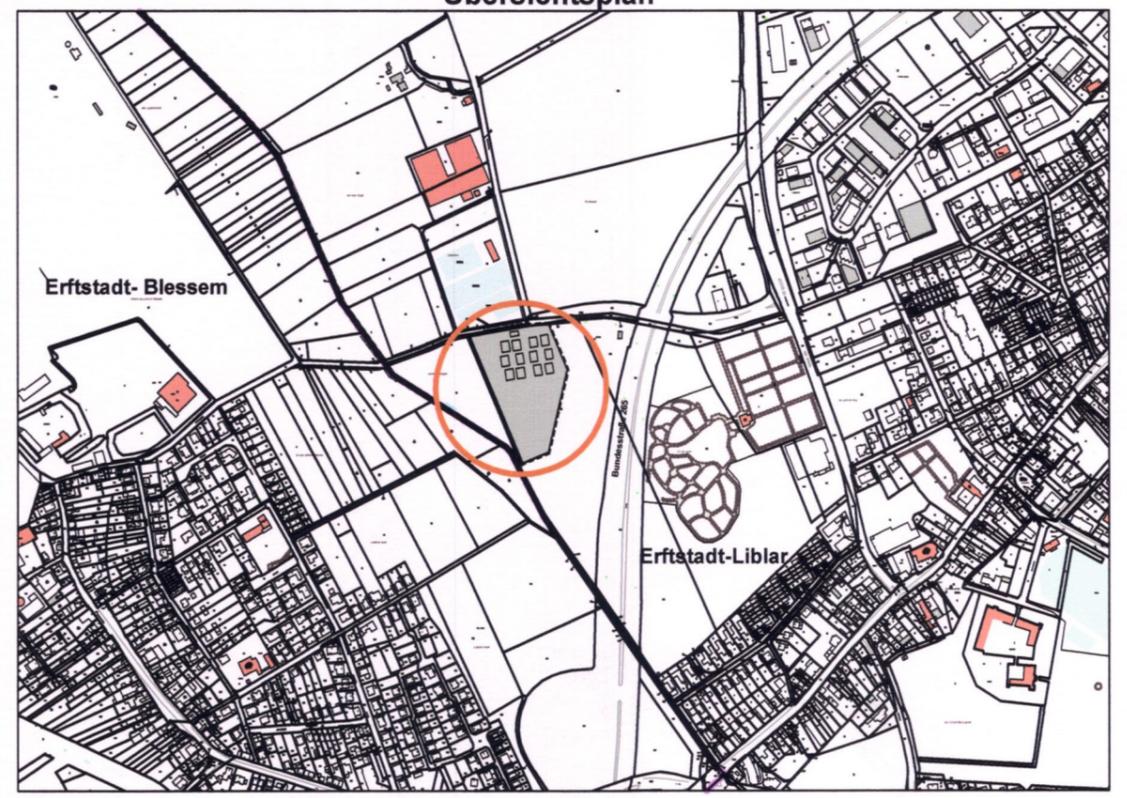

Flurkarten:
Geobasisdaten der Kommunen und des Landes NRW
© Katasteramt Rhein-Erft-Kreis; mit Stand vom Okt. 2013

Maßstab 1:10.000

Legende

1. Bauweise und Baugrenzen
(§ 9 Abs. 1 Nr. 2 BauGB)
- Grenze der überbaubaren Grundstücksflächen

2. Sonstige Planzeichen

- █ Grenze des räumlichen Geltungsbereichs der Einziehungssatzung
- Außenbereichsfläche

Bearbeitung:

Stadt Erfstadt
Der Bürgermeister
- Umwelt- und Planungsamt -
Erfstadt, 30.06.15

(f. A. Wirtz)
-Stadtbaudirektor-