

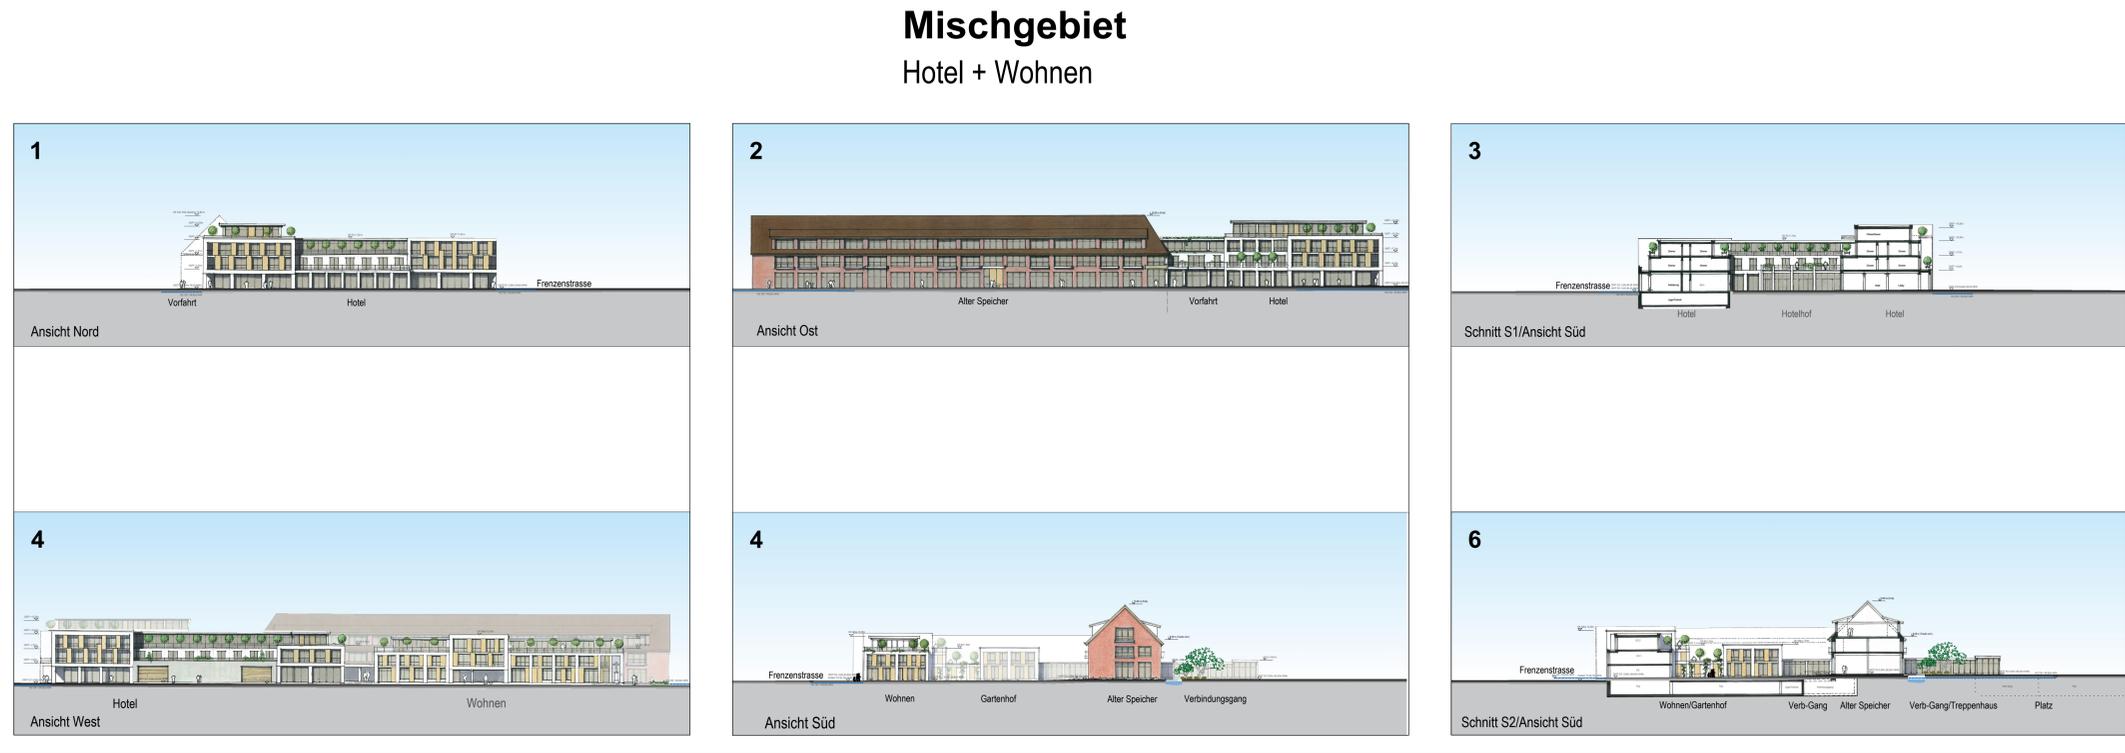
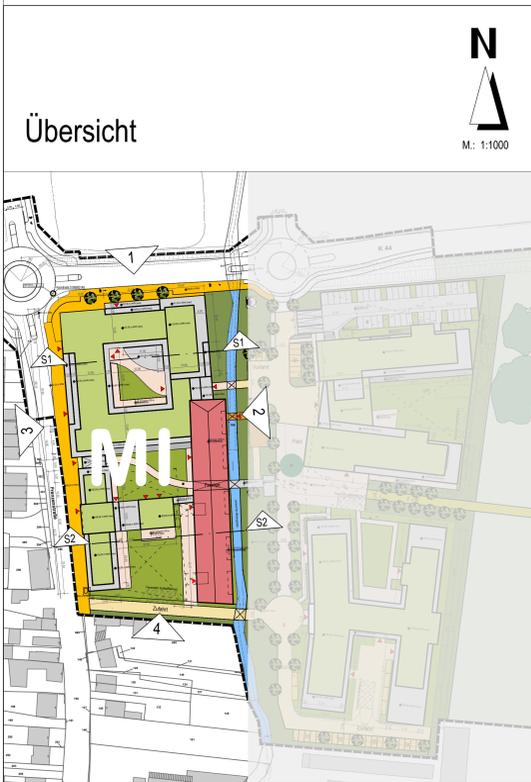


Vorhaben- und Erschließungsplan zum vorhabenbezogenen Bebauungsplan Nr. 159.1 1. Änderung - Ansichten

Erftstadt - Konradsheim "Jahnshof"

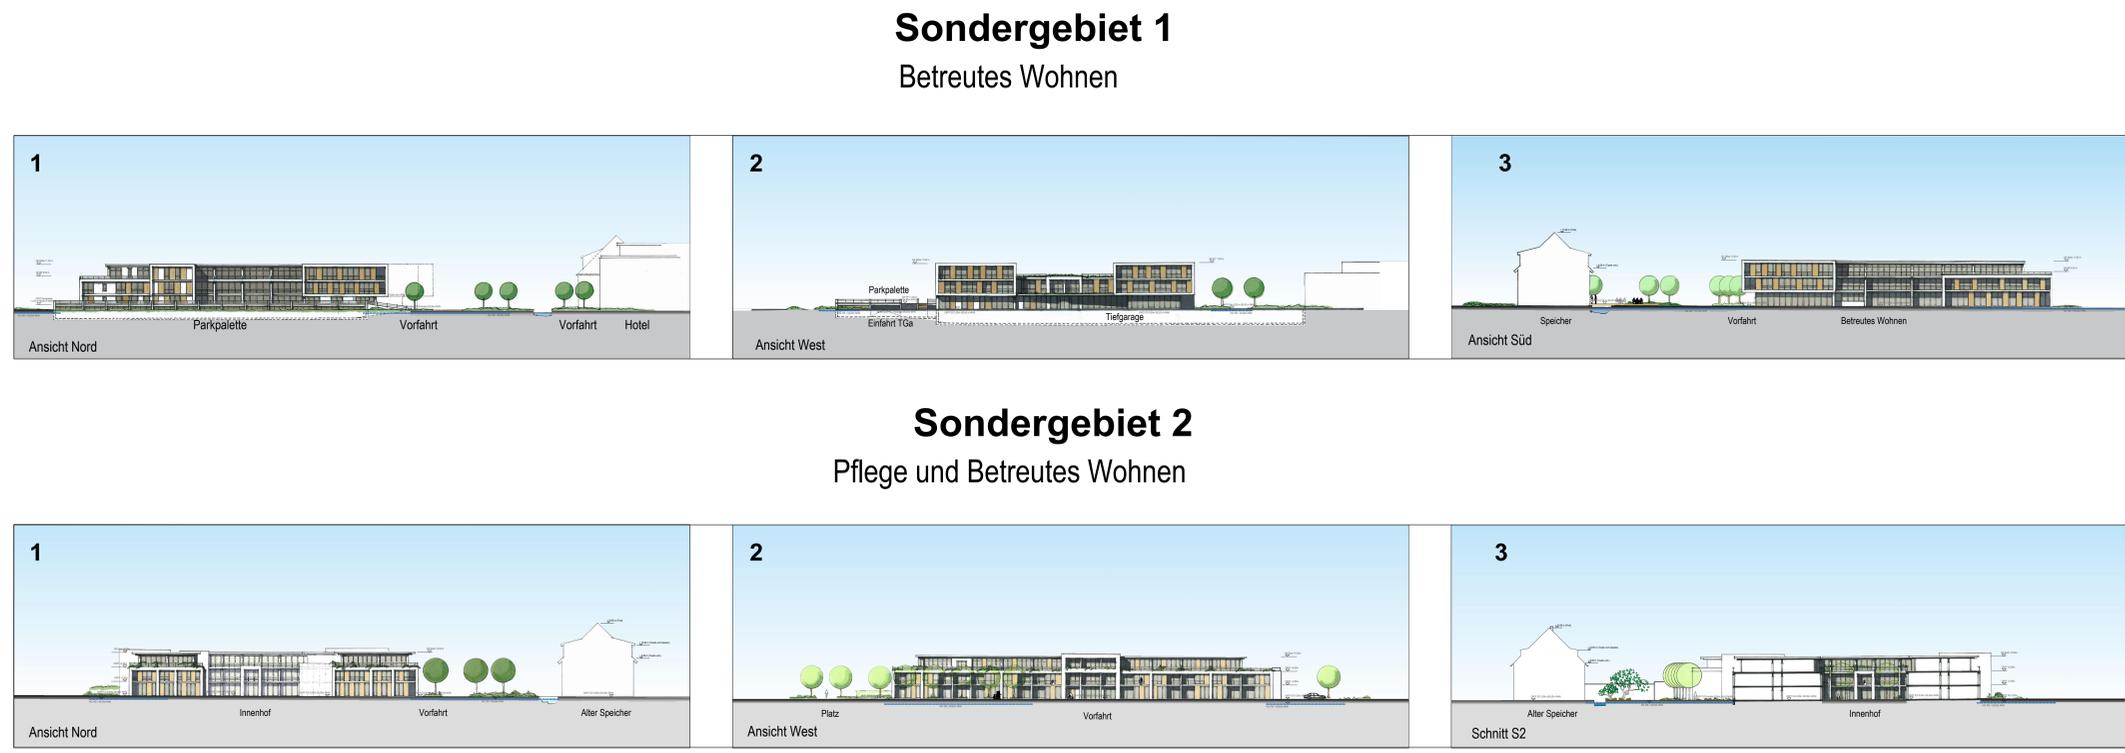

- Legende Materialien
- Putz (hell - weiß)
 - Naturstein bzw. Putz (Grautöne)
 - Ziegel
 - Fassadenpaneel
 - Fassadenpaneel
 - Fensterflächen

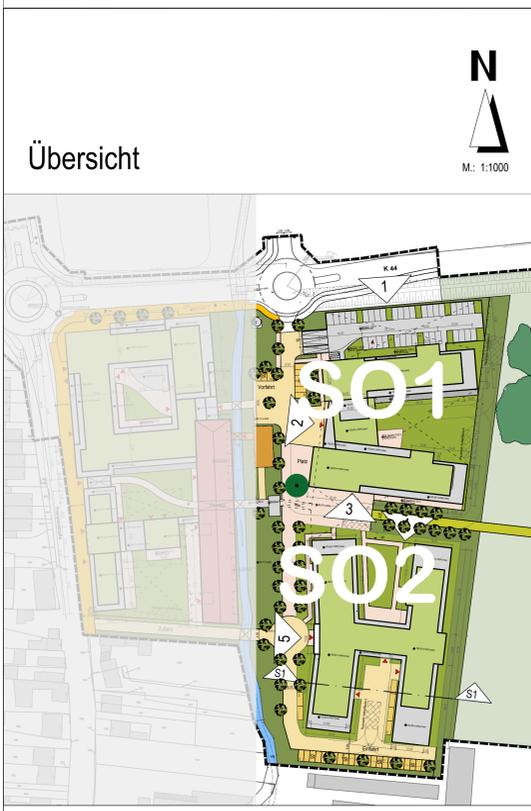

Vorhabenträger
Jahnshöfe GmbH & Co. KG
Industriestr. 18-20
52459 Inden

Planverfasser
Krause Bohne GmbH
Architects+Planners International
Markt 21
D-52249 Eschweiler

Übersichtsplan
Erftstadt
Stadtteil
Konradsheim

Bearbeitung:
Stadt Erftstadt
Amt für Stadtentwicklung
und Bauordnung
Holzdamm 10
50374 Erftstadt

Erftstadt, den 15.09.2020

Im Auftrag
gez. Seyfried
(Seyfried)
- Amt für Stadtentwicklung

Maßstab im Original 1:500