


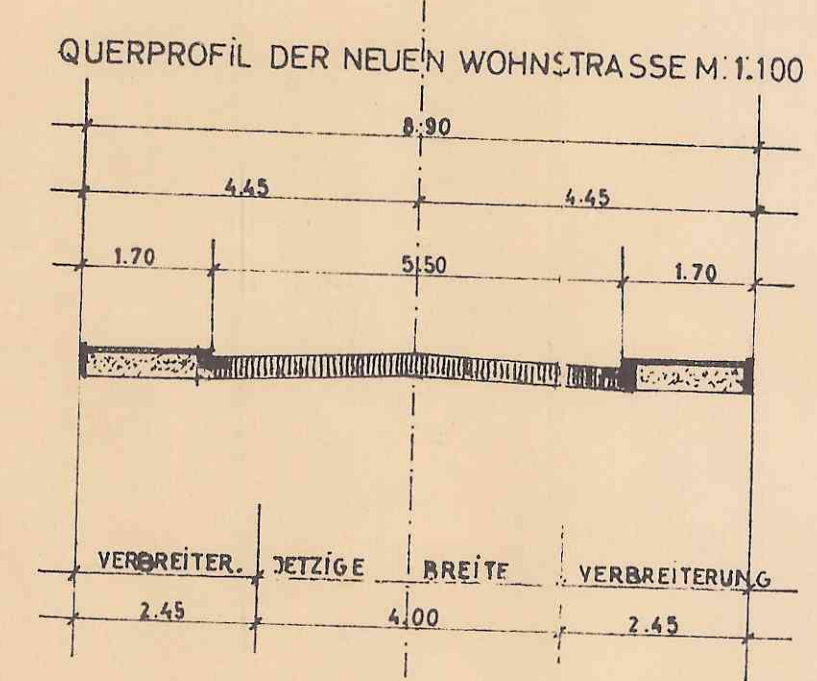

BAULEITPLANUNG DER STADT ERKELENZ BEBAUUNGSPLAN X ERKELENZ-TENHOLT

- LEGENDE:
- MD DORFGEBIET, ÜBERBAUBARE GRUNDSTÜCKSFÄCHEN
 - I ZAHL DER VOLLGESCHOSSE, ZWINGEND
 - II ALS HÖCHSTGRENZE
 - O OFFENE BAUWEISE
 - △ NUR EINZEL-UND DOPPELHAUSER ZULÄSSIG
 - G GESCHLOSSENE BAUWEISE
 - BAULIENIE
 - BAUGRENZE
 - STRASSENBEGRÄNZUNGSLINIE
 - GRÜNFLÄCHEN, ÖFFENTLICH
 - NICHT ÜBERBAUBARE GRUNDSTÜCKSFÄCHEN
 - VERKEHRSFLÄCHEN
 - GRENZE DES GELTUNGSBEREICHES

Maßstab 1:2500

612-22

VERMERKE FÜR DEN BEBAUUNGSPLAN

DER RAT DER STADT ERKELENZ HAT IN DER SITZUNG VOM 22.9.1965 GEMÄSS § 2(1) UND (6) BBAUG VOM 23.6.1960 (BGBl. 1960, S. 341) BE-SCHLOSSEN, DEN BEBAUUNGSPLAN NR. X TENHOLT AUFZUSTELLEN UND OFFENZULEGEN. ERKELENZ, DEN 22.9.65... GEZ. J.V. STEIN BÜRGERMEISTER GEZ. J.V. KAHLAU STADTDIREKTOR GEZ. SOMMER RATSHERR	DIESER BEBAUUNGSPLAN HAT ALS ENTWURF MIT SEINEN ANLAGEN GEMÄSS § 2 (6) BBAUG VOM 23.6.1960 (BGBl. 1960 S. 341) IN DER ZEIT VOM 2.11.65 BIS 1.12.65 OFFENGELEGEN. ERKELENZ DEN 2.12.65... GEZ. JOST STADTDIREKTOR	DIESER BEBAUUNGSPLAN IST GEMÄSS § 10 BBAUG VOM 23.6.1960 (BGBl. 1960, S. 341) VOM RAT DER STADT ERKELENZ AM 3.2.66 ALS SATZUNG BESCHLOSSEN WORDEN. ERKELENZ, DEN 3.2.66... GEZ. J.V. STEIN BÜRGERMEISTER GEZ. J.V. KAHLAU STADTDIREKTOR GEZ. SOMMER RATSHERR	DIESER BEBAUUNGSPLAN IST GEMÄSS § 11 BBAUG VOM 23.6.1960 (BGBl. 1960, S. 341) MIT VERFÜGUNG VOM 7.4.66 AZ. NR. 34.3.1-219 GENEHMIGT WORDEN. AACHEN, DEN 7.4.66... DER REGIERUNGSPRÄSIDENT GEZ. J.M. AUETRAGE	DIESER BEBAUUNGSPLAN IST GEMÄSS § 12 BBAUG VOM 23.6.1960 (BGBl. 1960, S. 341) DURCH BEKANNTMACHUNG VOM 25.8.66 AM 26.8.66 ALS SATZUNG RECHTSVER-BINDLICH GEWORDEN. ERKELENZ, DEN 9.9.66... GEZ. JOST STADTDIREKTOR
---	---	---	---	---