


REGELQUERSCHNITT ERSCHLIESSUNGSTRASSE

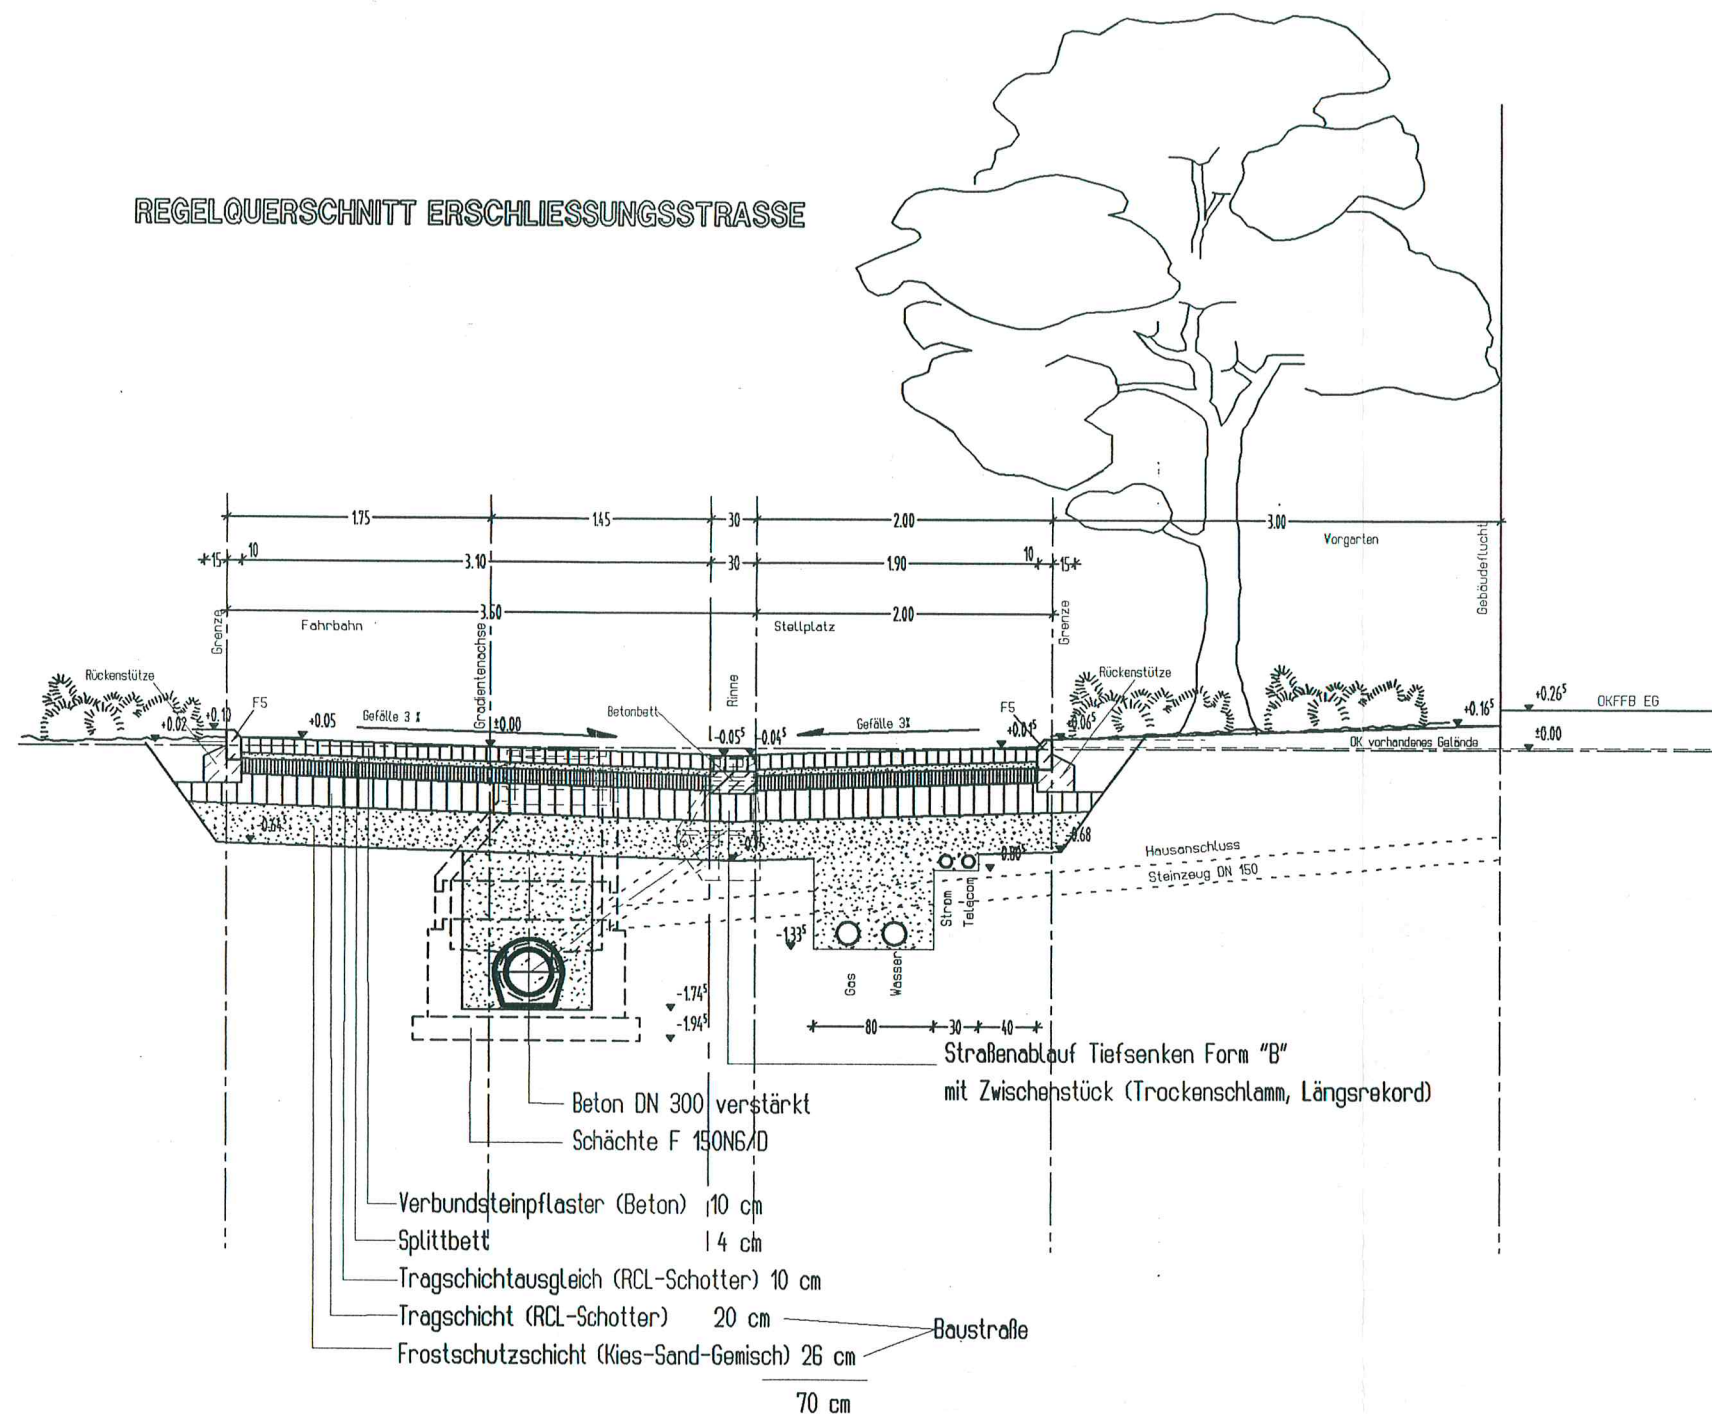


06.11.99	Scha.	Kontrollieren, Beschriftung	A
Datum	Name	Änderung	Index
Alle Maße sind am Bau zu prüfen ! Der Plan gilt nur in Verbindung mit den Plänen des Architekten und der Fachingenieure. Unstimmigkeiten sind dem Planverfasser sofort zu melden, bei Nichtbeachten haftet der Ausführende.			
Ingenieurbüro Dipl.-Ing. Peter Dalfen Promenadenstraße 2, 52428 Jülich, Tel.: 02461/2121, Fax: 02461/56581			
Bauherr Firma G. Quadflieg			
Bauvorhaben Thingstrasse Kückhoven			
Bauteil Regelquerschnitt Erschließungsstraße			
Maßstab	Gez.	Geö.	Geprüft
1:50	Name Scha.	Name	Name
Datum 25.11.99	Datum	Datum	Datum
			Zeichnungsnummer
			9:9:1:8:V:0:0:6:A

Höhenschnitt der Gradiente

M d.H. = 1:75

Stand: 23.11.99

M. d.L. = 1:750

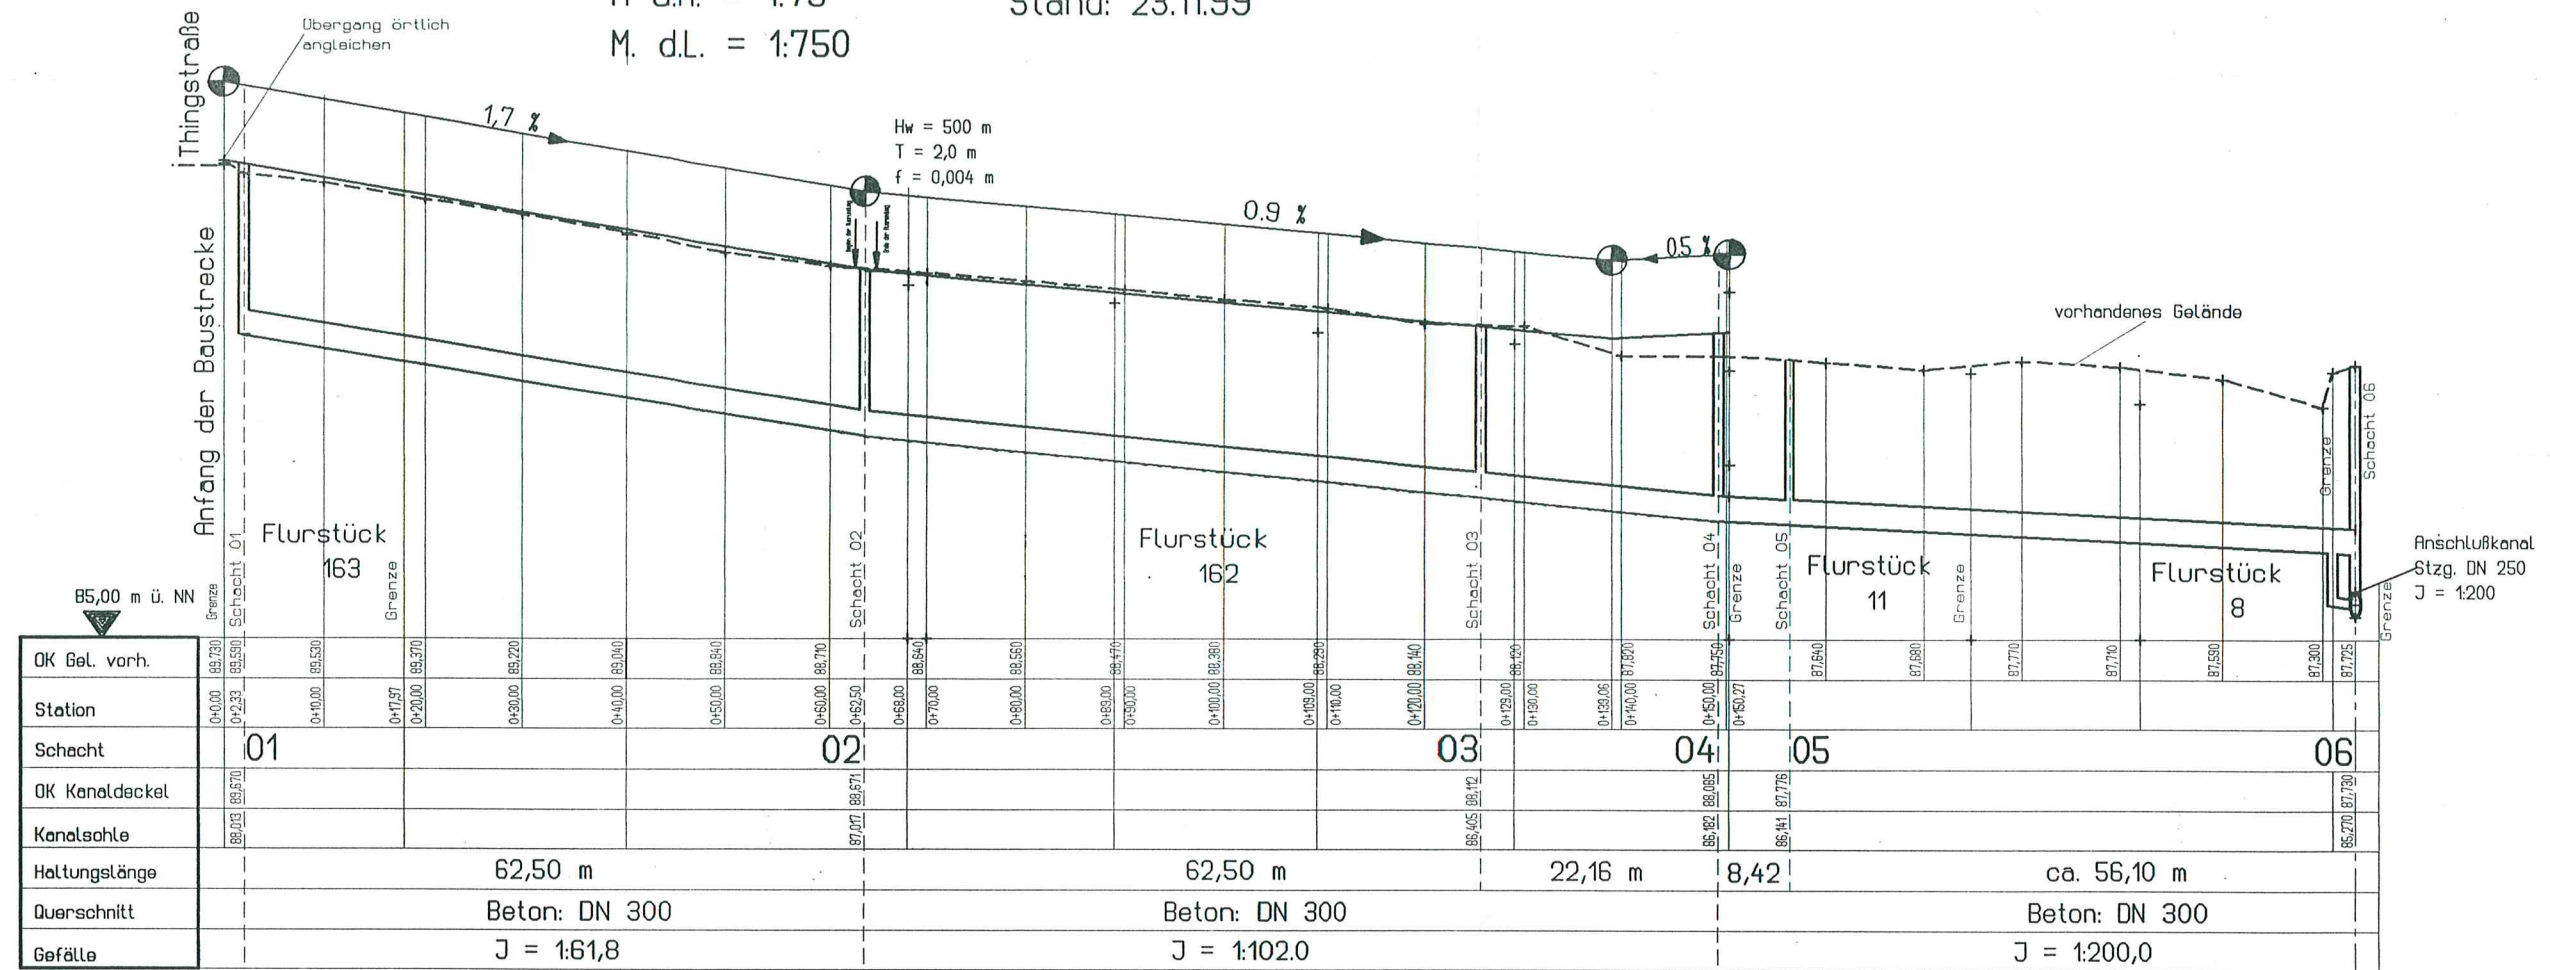


Höhenschnitt der Gradiente des Stichweges


M d.H. = 1:75

M. d.L. = 1:750

Stand: 23.11.99

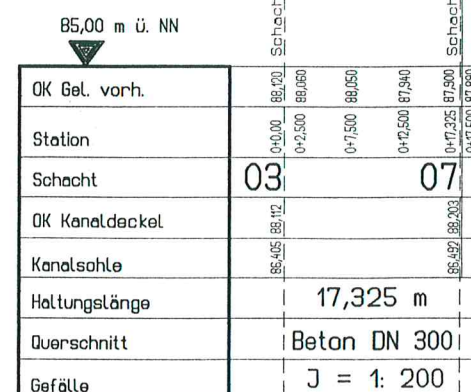

25.11.99		Scha.		Kanal tiefen, Strassenverlauf		A	
Datum		Name		Anderung		Index	
Alle Maße sind am Bau zu prüfen ! Der Plan gilt nur in Verbindung mit den Plänen des Architekten und der Fachingenieure. Unstimmigkeiten sind dem Planverfasser sofort zu melden, bei Nichtbeachten haftet der Ausführende.							
Ingenieurbüro Dipl.-Ing. Peter Dalfen Promenadenstraße 2, 52428 Jülich, Tel.: 02481/2121, Fax: 02481/56581							
Bauherr		Firma G. Quadflieg					
Bauvorhaben		Thingstrasse Kückhoven					
Bauteil		Höhenschnitt an der westl. Grundstücksgrenze					
Maßstab	Gez.	Gez.	Geprüft	Zeichnungsnummer			
1:75	Name Scha.	Name	Name	9:9:1:8:V:0:0:3:A			
1:750	Datum 22.10.99	Datum	Datum				

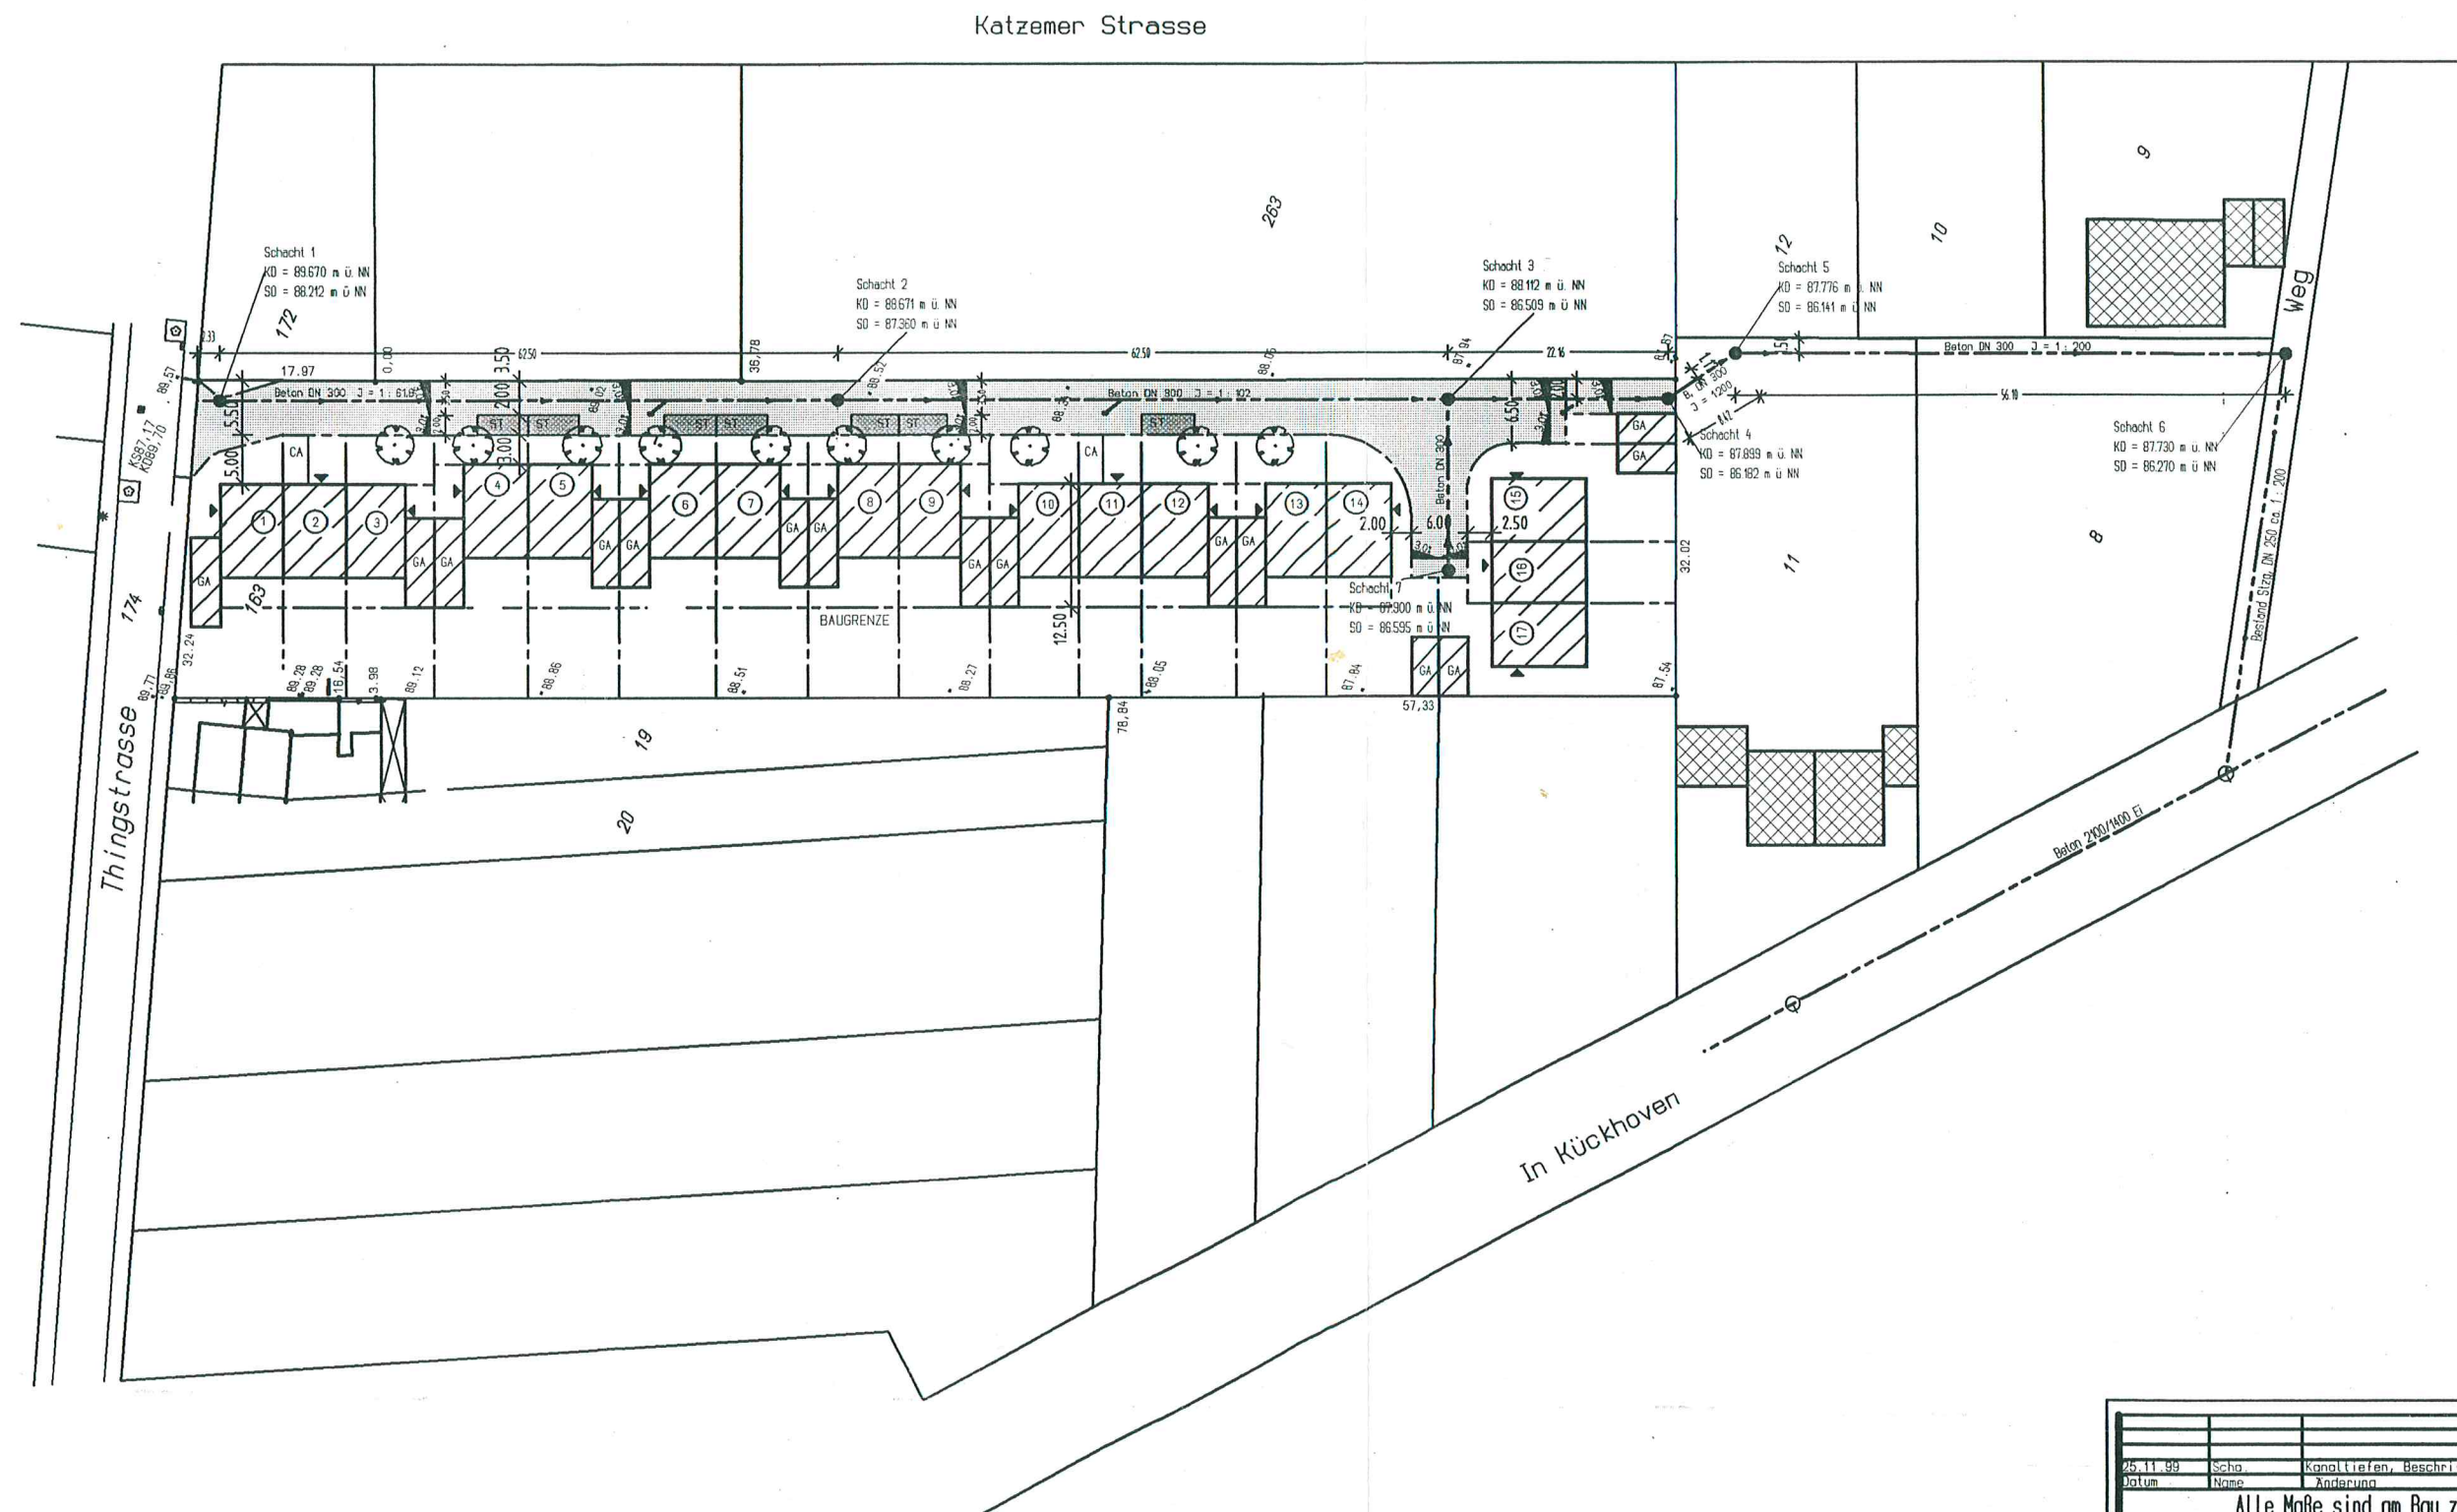

25.11.99	Scha	Kanaltiefen, Beschriftung	A
Datum	Name	Änderung	Index
Alle Maße sind am Bau zu prüfen ! Der Plan gilt nur in Verbindung mit den Plänen des Architekten und der Fachingenieure. Unstimmigkeiten sind dem Planverfasser sofort zu melden, bei Nichtbeachten haftet der Ausführende.			
Ingenieurbüro Dipl.-Ing. Peter Dalfen Promenadenstraße 2, 52478 Jülich, Tel.: 02481/2121, Fax: 02481/56581			
Bauherr	Firma G. Quadflieg		
Bauvorhaben	Thingstrasse Kückhoven		
Bauteil	Lageplan (Übersicht)		
Maßstab	Gez.	Geü.	Geprüft
1:750	Name Scha	Name	Name
Datum 15.09.99	Datum	Datum	Datum
			9:9:1:8:V:0:0:2:A