


**Erläuterung der zeichnerischen Festsetzungen:**


**GRUNFLÄCHEN**



**VERKEHRSFLÄCHEN ETC.**

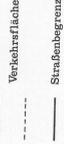

**SONSTIGE FESTSETZUNGEN**

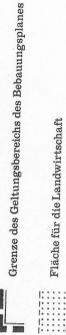


**Nachrichtliche Übernahmen:**



Der Rat der Stadt Erkelenz dezernierte in seiner Sitzung am 16.02.1977 die in der Genehmigungsverfügung des RP Köln vom 03.12.1976 enthaltenen Ausnahmen:

(A) Die Texte  
 „Standort für Sportumkleide“  
 „PKW - Abstellplätze“  
 „Darstellungen ohne Normcharakter“

(B) Die Begrenzung der Verkehrsflächen der L 117 und beschrieb die Bezeichnung „Darstellungen ohne Normcharakter“ in „Erläuterungen der Belegkarte“ zu ändern.

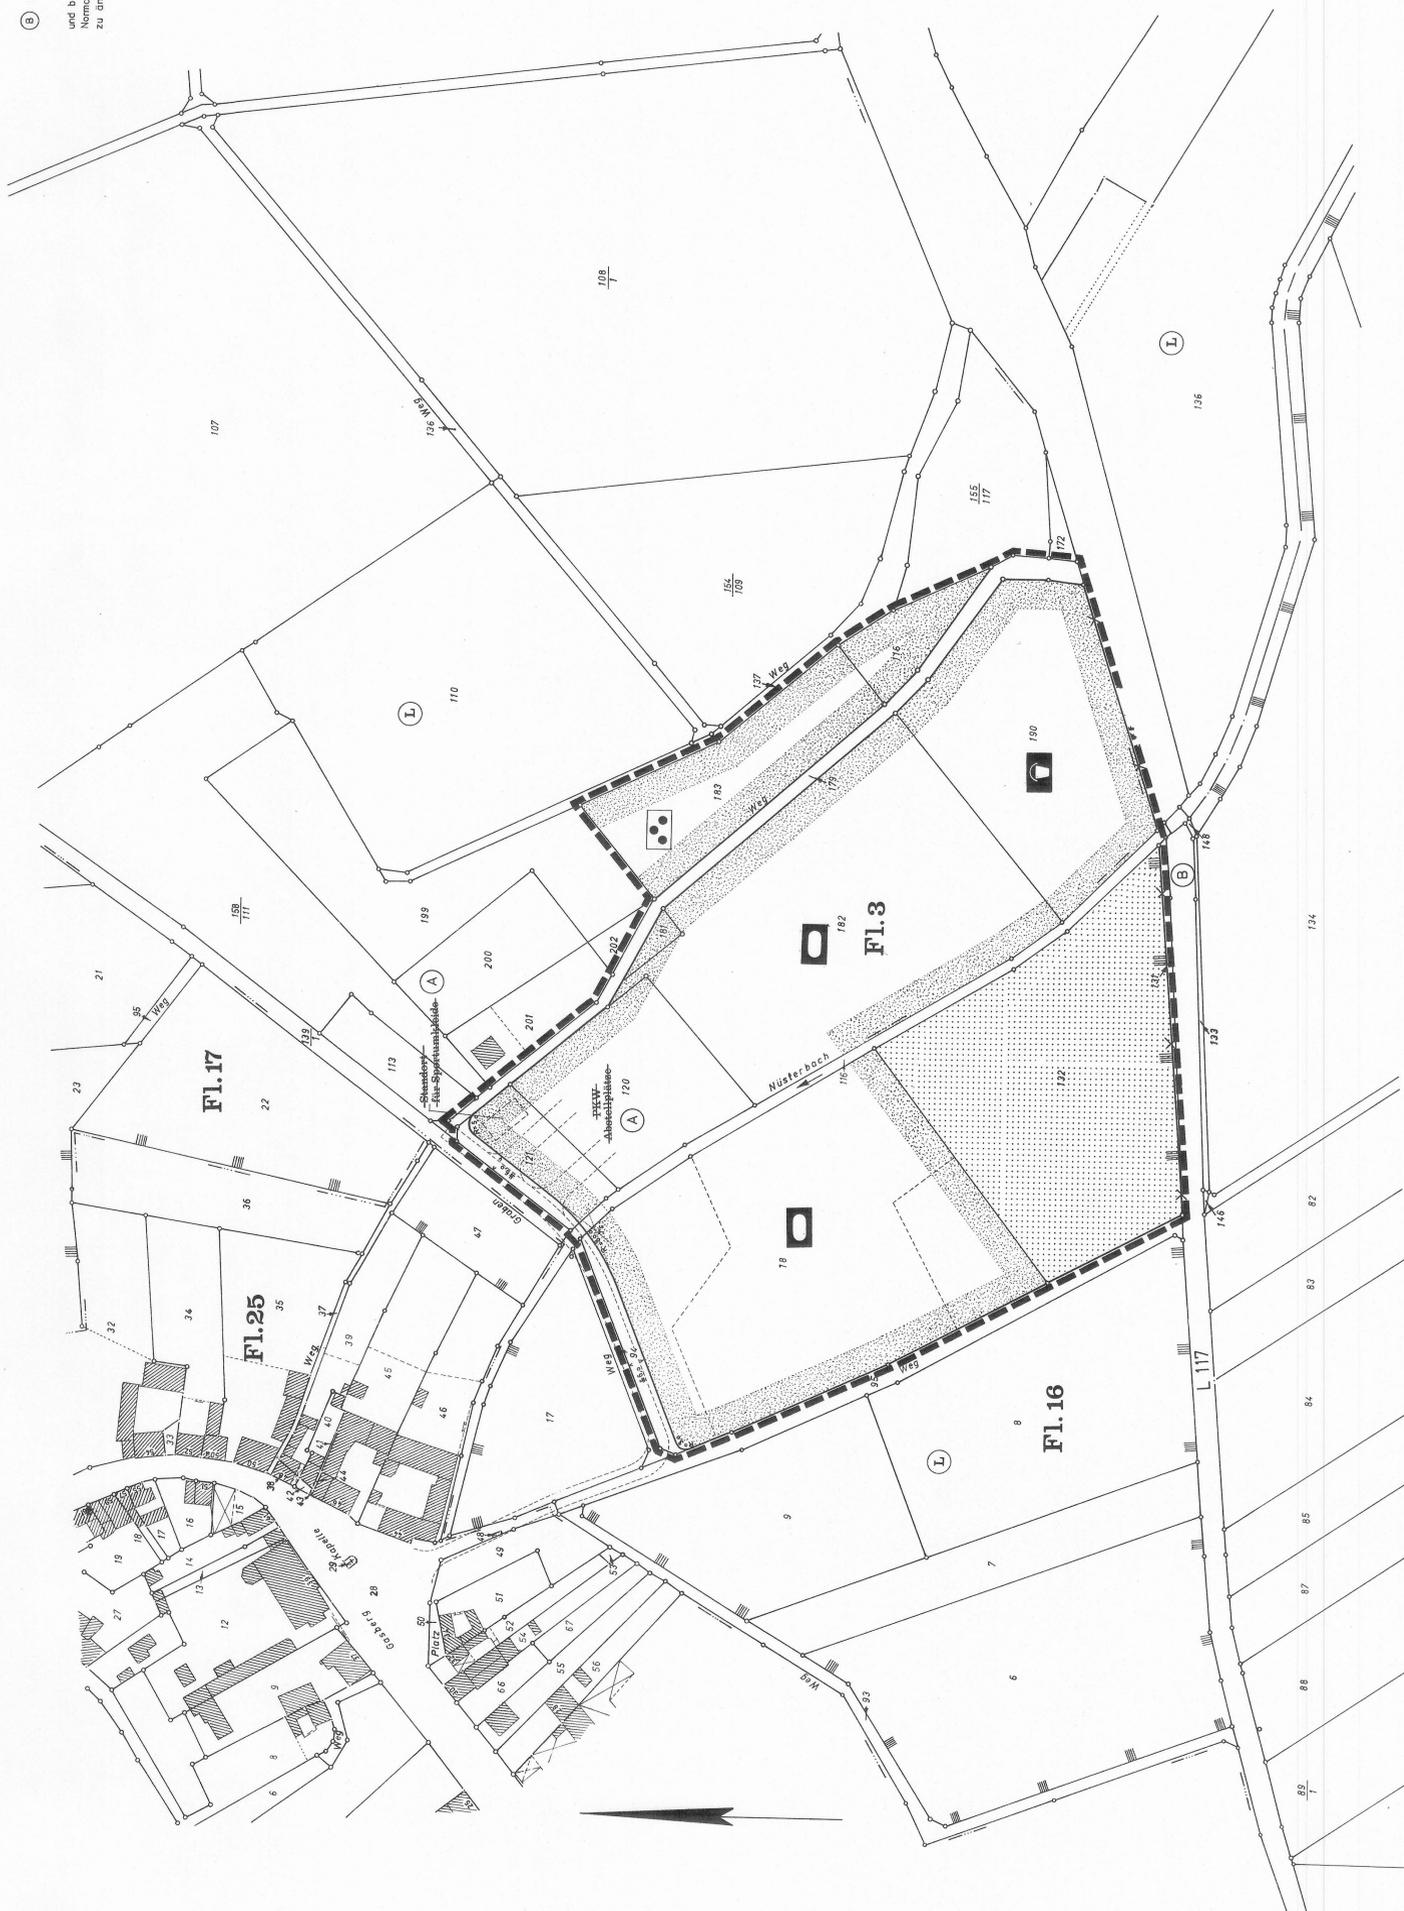

**Rechtsbasis:**  
 Bundesgesetz vom 22.6.1960 (BGB I S. 941)  
 3. Verordnung zur Änderung der Verordnung zur Durchführung des Bundesbaugesetzes vom 31.4.1970  
 Grundstücke (Baumzonen) In der Planungsvereinbarung vom 18.1.1965 (BGB I S. 941)

Zu diesem Bebauungsplan gehören eine Begründung und ein Grundstücksverzeichnis.

Der Rat der Stadt Erkelenz hat in seiner Sitzung vom 20.2.1974... gemäß § 8 (3) BBauG vom 22.6.1960 beschlossen, den Bebauungsplan Nr. VIII „Sportplatz“ Stadtteil Lövenich aufzustellen.

Erkelenz, den 29. April 1976

gez. Stein      gez. Franzen      gez. Jansen

Der Rat der Stadt Erkelenz hat in seiner Sitzung vom 29.4.1975... gemäß § 8 (3) BBauG vom 22.6.1960 beschlossen, den Entwurf des Bebauungsplans Nr. VII „Sportplatz“ Stadtteil Lövenich... offenzulegen.

Erkelenz, den 29. April 1975

gez. Stein      gez. Franzen      gez. Jansen

Der Bebauungsplan Nr. VIII „Sportplatz“ Stadtteil Lövenich... ist gemäß § 8 (1) BBauG vom 22.6.1960 vom Rat der Stadt Erkelenz am 18.12.1975... mit Begründung offenzulegen.

Erkelenz, den 28. April 1976

In Vertretung  
 gez. Eschmann  
 Techn. Beigeordneter

Der Bebauungsplan Nr. VIII „Sportplatz“ Stadtteil Lövenich... ist gemäß § 8 (1) BBauG vom 22.6.1960 am 03.12.1976... genehmigt worden.

Köln, den 03.12.1976

Der Regierungspräsident  
 im Auftrag  
 gez. Dr. Siebig

Der Bebauungsplan Nr. VIII „Sportplatz“ Stadtteil Lövenich... ist gemäß § 8 (1) BBauG vom 22.6.1960 durch Beschluss vom 30.06.1977... genehmigt worden.

Alle für den Geltungsbereich dieses Bebauungsplanes bisher bestehenden Festsetzungen verlieren damit ihre Gültigkeit.

Erkelenz, den 12.11.1975

gez. Morille  
 Öffentl. best.  
 Verm.-Ing.

Zur Vervielfältigung nach Nr. 3 (1) AV freigegeben durch Verfügung des Katasteramtes Erkelenz vom 31.1.1975. Tpb. Nr. 54.11.74.

Die Planunterlage stimmt mit der amtlichen Katasterkarte überein.  
 Die Eintragung des städtebaulichen Planung ist geometrisch eindeutig.

Maßstab 1:5.000



**STADT ERKELENZ**  
 Dezernat IV-A. Az.: 612-05-08

**Bebauungsplan VIII  
 „Sportplatz“  
 Stadtteil Lövenich**

Gemarkung Lövenich  
 Flur 3 und 16  
 Maßstab 1:1000  
 Ausfertigung