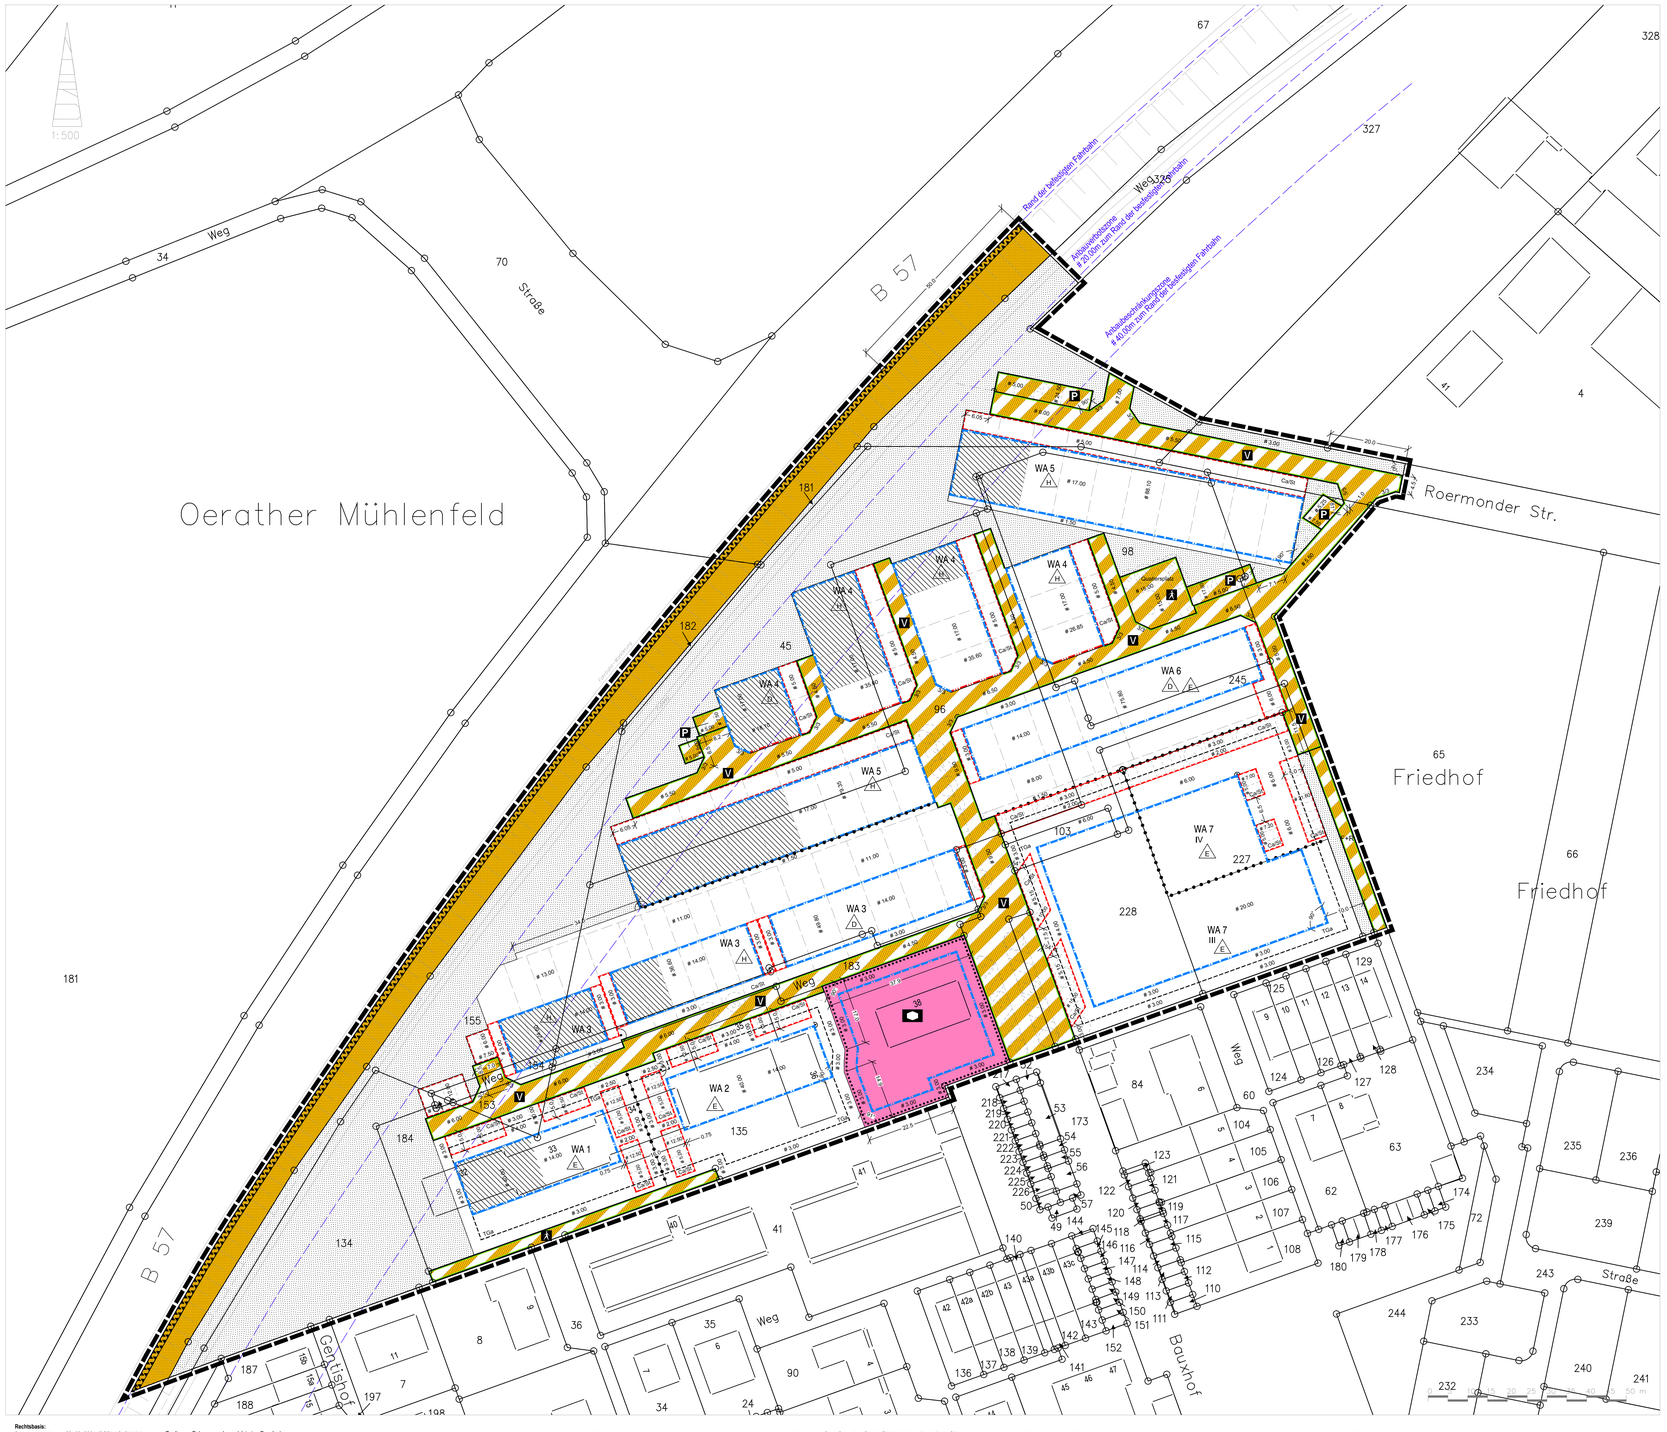
1:500
Oerather Mühlenfeld
B 57
Weg
34
Straße
70
67
328
327
Weg
Rand der befestigten Fahrbahn
Weg
Weg
Anbauabschränkungszone
40,00m zum Rand der befestigten Fahrbahn
Roermonder Str.
181
182
183
184
45
96
98
103
227
228
245
WA 1
WA 2
WA 3
WA 4
WA 5
WA 6
WA 7
Querneigung
Ca/St
Ca/St
Ca/St