


Legende

Sonstige Planzeichen

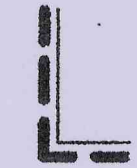

Grenze des räumlichen Geltungsbereiches dieser Änderung gem. § 9 Abs. 7 BauGB

Textliche Festsetzungen

Planungsrechtliche Festsetzungen

1. Art der Baulichen Nutzung gem. § 9 Abs. 1 Nr. 1 BauGB


1.1. Kerngebiet gem. § 1 Abs. 3 BauNVO i.V.m. § 7 BauNVO

Nicht zulässig gem. § 1 Abs. 5 und 9 BauNVO sind Betriebe:

- Mit Sexdarbietungen und bordellartigen Leistungen,
- Mit Geldspielautomaten, Spielhallen und Internetcafés.

Übersicht

DGK 5

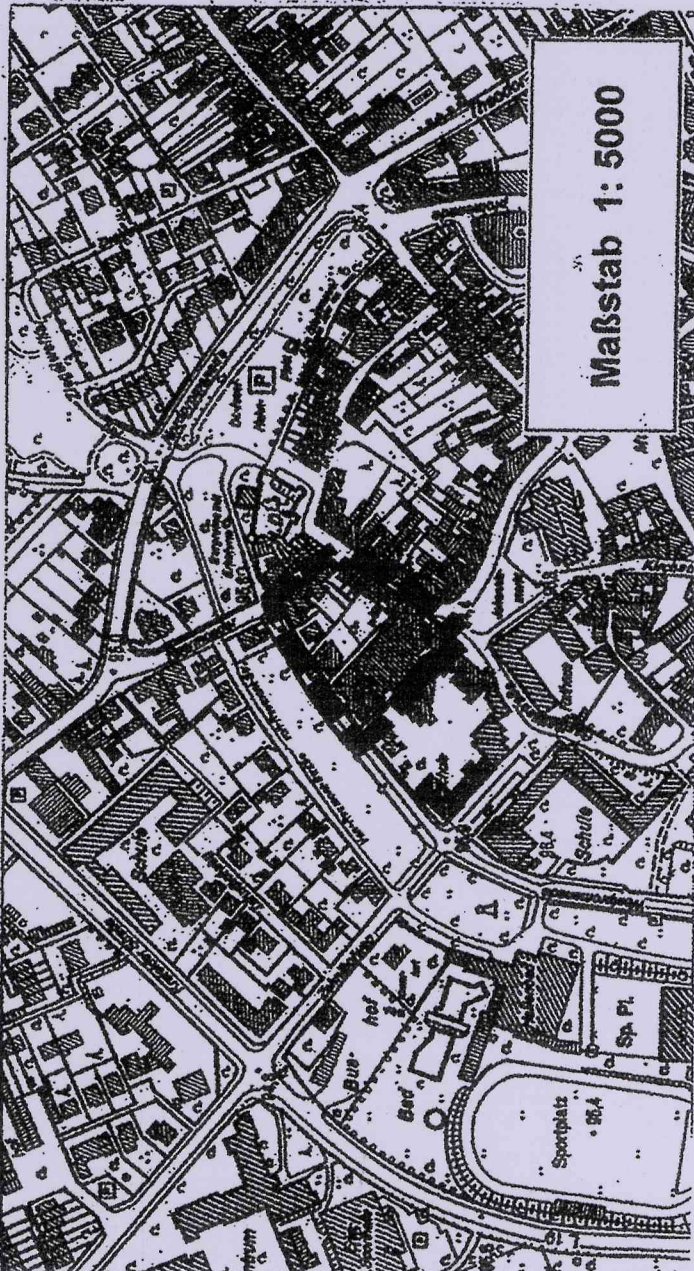

Maßstab 1: 1000

Maßstab 1: 5000

Stadt Erkelenz

AZ.: 61 26 02.01/7(1)

1. Änderung des Bebauungsplanes Nr. I/7 „Stadtkern“ Erkelenz-Mitte

Ausfertigung

Gemarkung Erkelenz Flur 46

Rechtsbasis

Baugesetzbuch (BauGB) in der Fassung der Bekanntmachung vom 23.09.2004 (BGBl. I S. 2414), zuletzt geändert durch Artikel 1 des Gesetzes vom 21.12.2006 (BGBl. I S. 3316)

Baunutzungsverordnung (BauNVO) vom 23.01.1990 (BGBl. S. 132), in der zum Zeitpunkt des Aufstellungsbeschlusses gültigen Fassung

Planzeichenverordnung (PlanzV) vom 18.12.1990 (BGBl. 1991 I S. 58), in der zum Zeitpunkt des Aufstellungsbeschlusses gültigen Fassung

Bauordnung für das Land Nordrhein-Westfalen vom 01.03.2000 (GV NW S. 256), in der zum Zeitpunkt des Aufstellungsbeschlusses gültigen Fassung

Der Ausschuss für Stadtentwicklung und Wirtschaftsförderung – der Stadt Erkelenz – hat in seiner Sitzung am 06. 11. 2007 gem. § 2 Abs. 1 Baugesetzbuch beschlossen, den Bebauungsplan Nr. I/7 „Stadtkern“ Erkelenz-Mitte zu ändern und mit Begründung gem. § 13 i.V.m. § 9 Abs. 2 Baugesetzbuch öffentlich auszulegen. Diese Änderung erhält die Bezeichnung 1. Änderung des Bebauungsplanes Nr. I/7 „Stadtkern“ Erkelenz-Mitte. Der Änderungsbeschluss wurde im Amtsblatt Nr. 17 der Stadt Erkelenz vom 16. 11. 2007 öffentlich bekanntgemacht.

Erkelenz, den 26. 02. 2008

Der Bürgermeister i. V.

Gez. Astrid Wollers

gez. Ansgar Lunweg Technischer Beigeordneter

Der Satzungsbeschluss des Rates wurde im Amtsblatt Nr. 4 der Stadt Erkelenz vom 29.02.2008 öffentlich bekanntgemacht. Mit der Bekanntmachung tritt die 1. Änderung des Bebauungsplanes Nr. I/7 „Stadtkern“ Erkelenz-Mitte gem. § 10 Abs. 3 Baugesetzbuch in Kraft.

Erkelenz, den 28. 02. 2008

Der Bürgermeister

Der Bürgermeister i. V.

gez. Peter Jansen

gez. Ansgar Lunweg Technischer Beigeordneter