


Übersicht über den Geltungsbereich der 3. Änderung des  
Bebauungsplanes Nr. I/9 „Kölner Straße/ Stadtpark“, Erkelenz-Mitte

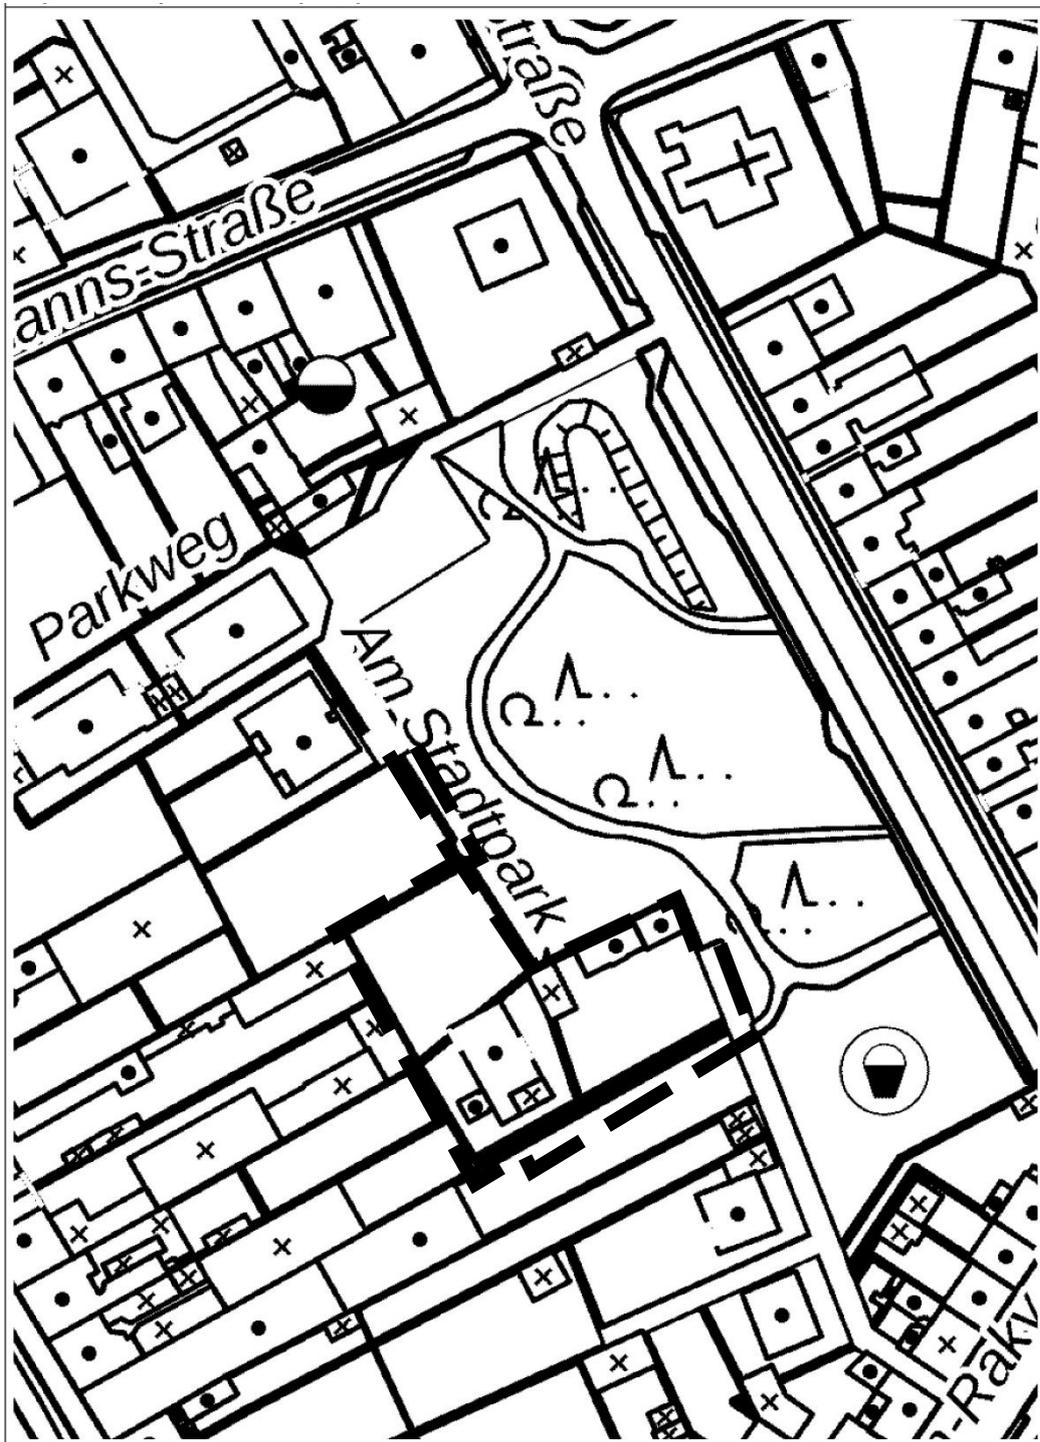

Amtliche Basiskarte, Quelle: Land NRW 2019