


Bebauungsplan „Alverskirchen Nord II“

Kreis Münster Gemarkung Alverskirchen Flur 4

Maßstab 1:1000

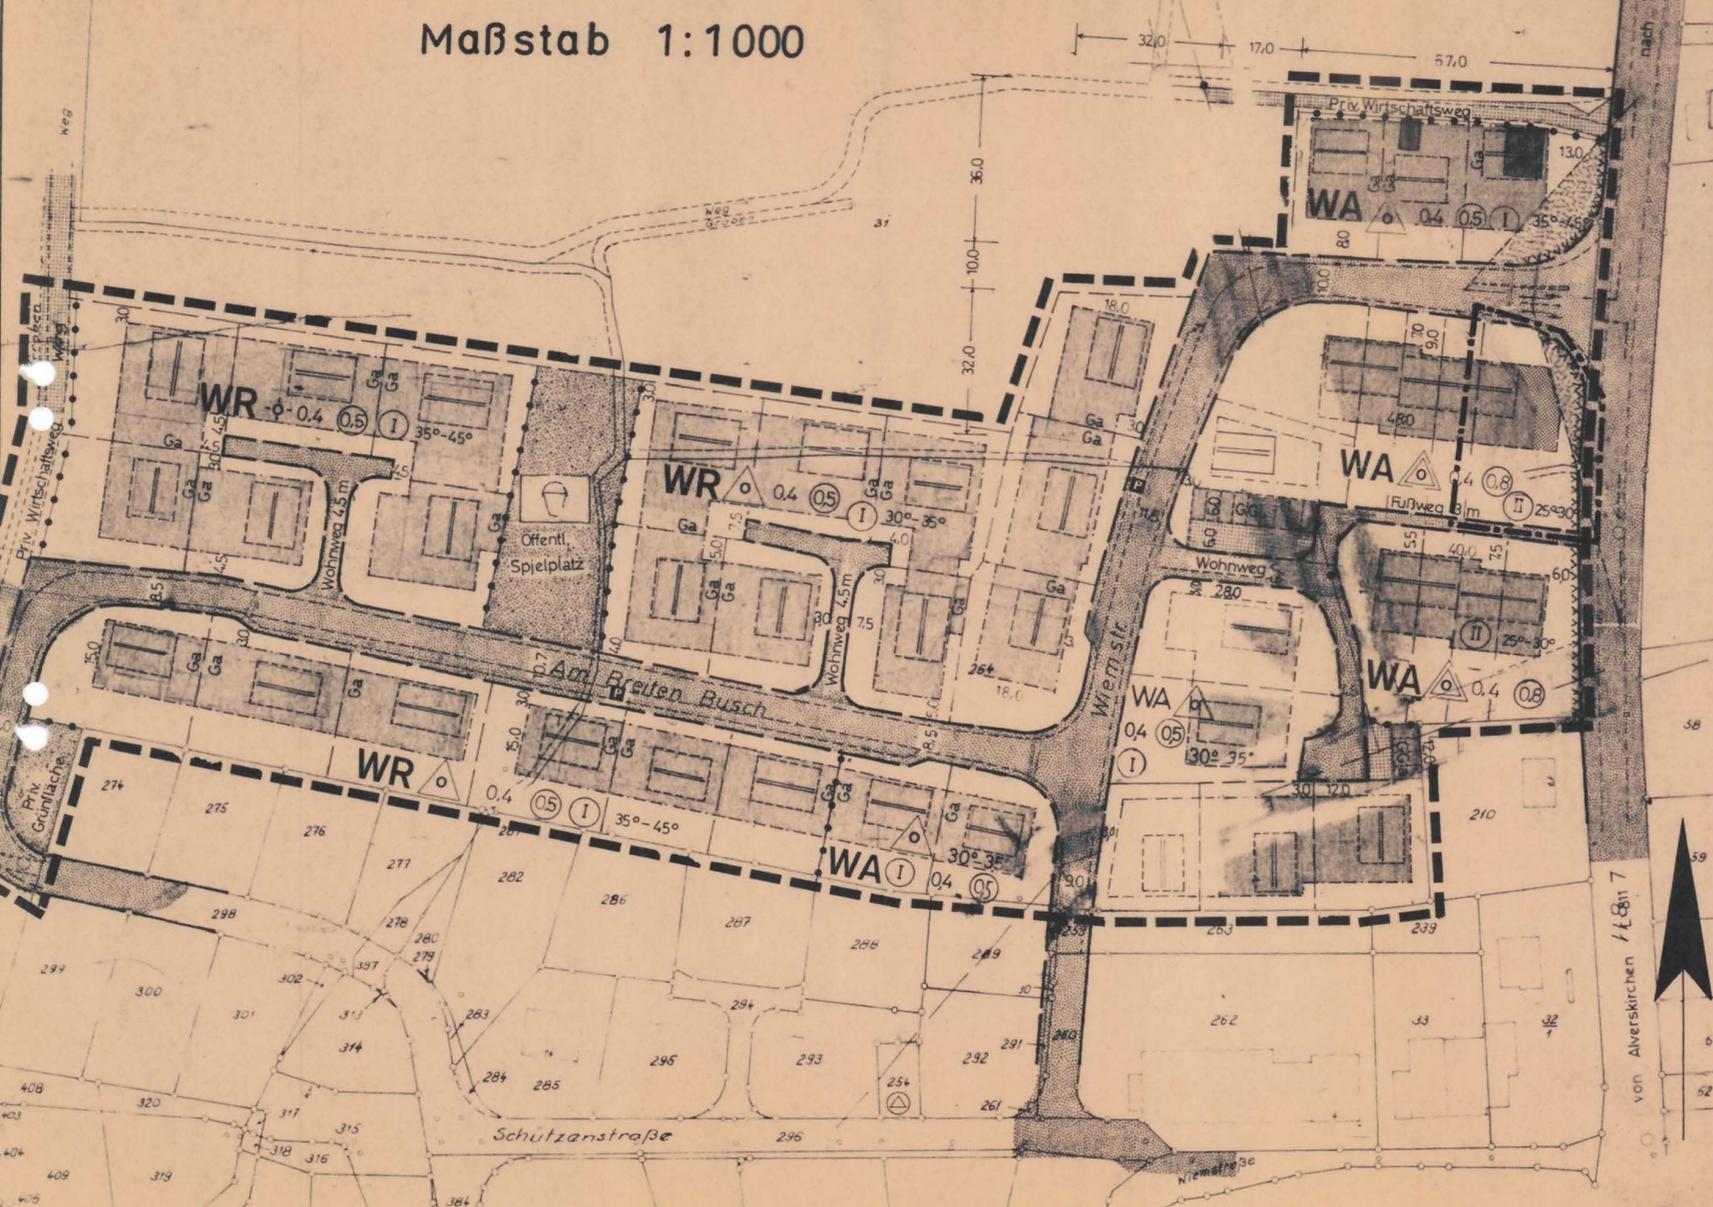

I. FESTSETZUNGEN GEM. § 9 ABS. 1 BBAUG

- ZEICHEN -
-  GRENZE DES ÄNDERUNGSBEREICHES
 -  BAUGRENZE
 -  ÜBERBAUBARE GRUNDSTÜCKSFLACHE
 -  SICHTDREIECKE SIND VON JEDLICHER SICHTBEHINDERUNG AB 0,70 M ÜBER FAHRBAHN-OBERKANTE FREIZUHALTEN

II. ERMÄCHTIGUNGSGRUNDLAGEN

1. §§ 4 UND 28 DER GEMEINDEORDNUNG FÜR DAS LAND NORDRHEIN-WESTFALEN IN DER FASSUNG VOM 19.12.1974 (GV NW 1975 S. 91), ZULETZT GEÄNDERT AM 01.10.1979 (GV NW 1979 S. 594)
2. §§ 1, 2, 2A, 8 - 13A UND 30 BUNDESBAUGESETZ (BBAUG) IN DER FASSUNG DER BEKANNTMACHUNG VOM 06.07.1979 (BGBl. I. S. 949)
3. § 81 DER BAUORDNUNG FÜR DAS LAND NORDRHEIN-WESTFALEN (BAUO NW) IN DER FASSUNG DER BEKANNTMACHUNG VOM 26.06.84 (GV NW S. 419; BER. AUGUST 1984/SGV NW 232)
4. VERORDNUNG ÜBER DIE BAULICHE NUTZUNG DER GRUNDSTÜCKE (BAUNVO) IN DER FASSUNG DER BEKANNTMACHUNG VOM 15.09.77 (BGBl. I. S. 1763)
5. PLANZEICHENVERORDNUNG VOM 19.01.1965 (BGBl. I. S. 21), ZULETZT GEÄNDERT AM 30.07.1981 (BGBl. I. S. 248)

IV. ÄNDERUNGSVERFAHREN

DER RAT DER GEMEINDE EVERSWINKEL HAT AM DIE ÄNDERUNG DIESES BEBAUUNGSPLANES IM VEREINFACHTEN VERFAHREN NACH § 13 BBAUG ALS SATZUNG UND DIE BEGRÜNDUNG HIERZU NACH ZUSTIMMUNG DER BETEILIGTEN BESCHLOSSEN.

EVERSWINKEL, DEN
Soll
 -BÜRGERMEISTER- -RATSMITGLIED- -SCHRIFTFÜHRER

DIE SATZUNG DER ÄNDERUNG DIESES BEBAUUNGSPLANES UND DER AUSLEGUNG NACH § 12 BBAUG WURDE AM IM AMTLICHEN MITTEILUNGSBLATT DES KREISES WARENDORF, AUSGABE NR. ÖFFENTLICH BEKANNTGEMACHT, MIT DIESER BEKANNTMACHUNG IST DIE ÄNDERUNG RECHTSKRÄFTIG GEWORDEN.

EVERSWINKEL, DEN
 GEMEINDEDIREKTOR

FÜR DIE PLANAUFSTELLUNG
 EVERSWINKEL, DEN 1.8.85
 GEMEINDE EVERSWINKEL
 BAU- UND PLANUNGSAMT
 I.A.

(LAMMERS, DIPL.-ING.)

GEMEINDE EVERSWINKEL BEBAUUNGSPLAN Nr.7 „Alverskirchen Nord II“ 4.Änderung



ÜBERSICHTSPLAN MASSTAB 1:5000