



I. FESTSETZUNGEN GEM. § 9 ABS. 1 BBAUG

- Zeichen -

- Grenze unterschiedlicher Nutzung
- — — Grenze des Änderungsbereiches
- - - - - Baugrenze

III ▲ Zahl der Vollgeschosse als Höchstgrenze, jedoch ist das höchstzulässige Geschöß nur in dem als Vollgeschöß anzurechnenden Dachraum zulässig.

II. ERMÄCHTIGUNGSGRUNDLAGEN

1. §§ 4 UND 28 DER GEMEINDEORDNUNG FÜR DAS LAND NORD-RHEIN-WESTFALEN IN DER FASSUNG VOM 19.12.1974 (GV NW 1975 S. 91), ZULETZT GEÄNDERT AM 01.10.1979 (GV NW 1979 S. 594)
2. §§ 1, 2, 2A, 8 - 13A UND 30 BUNDESBAUGESETZ (BBAUG) IN DER FASSUNG DER BEKANNTMACHUNG VOM 06.07.1979 (BGBl. I. S. 949)
3. § 103 DER BAUORDNUNG FÜR DAS LAND NORDRHEIN-WESTFALEN BAUNVO IN DER FASSUNG DER BEKANNTMACHUNG VOM 27.01.70 (GV NW S. 96), ZULETZT GEÄNDERT AM 18.05.1982 (GV NW S. 248) I.V. MIT § 9 ABS. 4 BBAUG UND IN VERBINDUNG MIT § 5 DER DURCHFÜHRUNGS.-VO. ZUM BBAUG IN DER FASSUNG VOM 24.11.1982 (GV NW S. 753)
4. VERORDNUNG ÜBER DIE BAULICHE NUTZUNG DER GRUNDSTÜCKE (BAUNVO) IN DER FASSUNG DER BEKANNTMACHUNG VOM 15.09.77 (BGBl. I. S. 1763)
5. PLANZEICHENVERORDNUNG VOM 19.01.1965 (BGBl. I. S. 21), ZULETZT GEÄNDERT AM 30.07.1981 (BGBl. I. S. 248)

III. ÄNDERUNGSVERFAHREN

DER RAT DER GEMEINDE EVERSWINKEL HAT AM 15.12.83 DIE ÄNDERUNG DIESES BEBAUUNGSPLANES IM VEREINFACHTEN VERFAHREN NACH § 13 BBAUG ALS SATZUNG UND DIE BEGRÜNDUNG HIERZU NACH ZUSTIMMUNG DER BETEILIGTEN BESCHLOSSEN.

EVERSWINKEL, DEN 25.11.83

-BÜRGERMEISTER- -RATSMITGLIED- -SCHRIFTFÜHRER

DIE SATZUNG DER ÄNDERUNG DIESES BEBAUUNGSPLANES UND DER AUSLEGUNG NACH § 12 BBAUG WURDE AM 20.1.84 IM AMTLICHEN MITTEILUNGSBLATT DES KREISES WARENDORF, AUSGABE NR. 3 ÖFFENTLICH BEKANNTGEMACHT, MIT DIESER BEKANNTMACHUNG IST DIE ÄNDERUNG RECHTSKRÄFTIG GEWORDEN.

EVERSWINKEL, DEN

GEMEINDEDIREKTOR

FÜR DIE PLANAUFSTELLUNG

GEMEINDE EVERSWINKEL
BAU- UND PLANUNGSAMT
I.A.


EVERSWINKEL, DEN

(LAMMERS, DIPL.-ING.)

GEMEINDE EVERSWINKEL BEBAUUNGSPLAN NR. 8 Gewerbegebiet NORD-OST

7. Änderung gem.
§ 13 BBauG

MASSTAB 1:1000

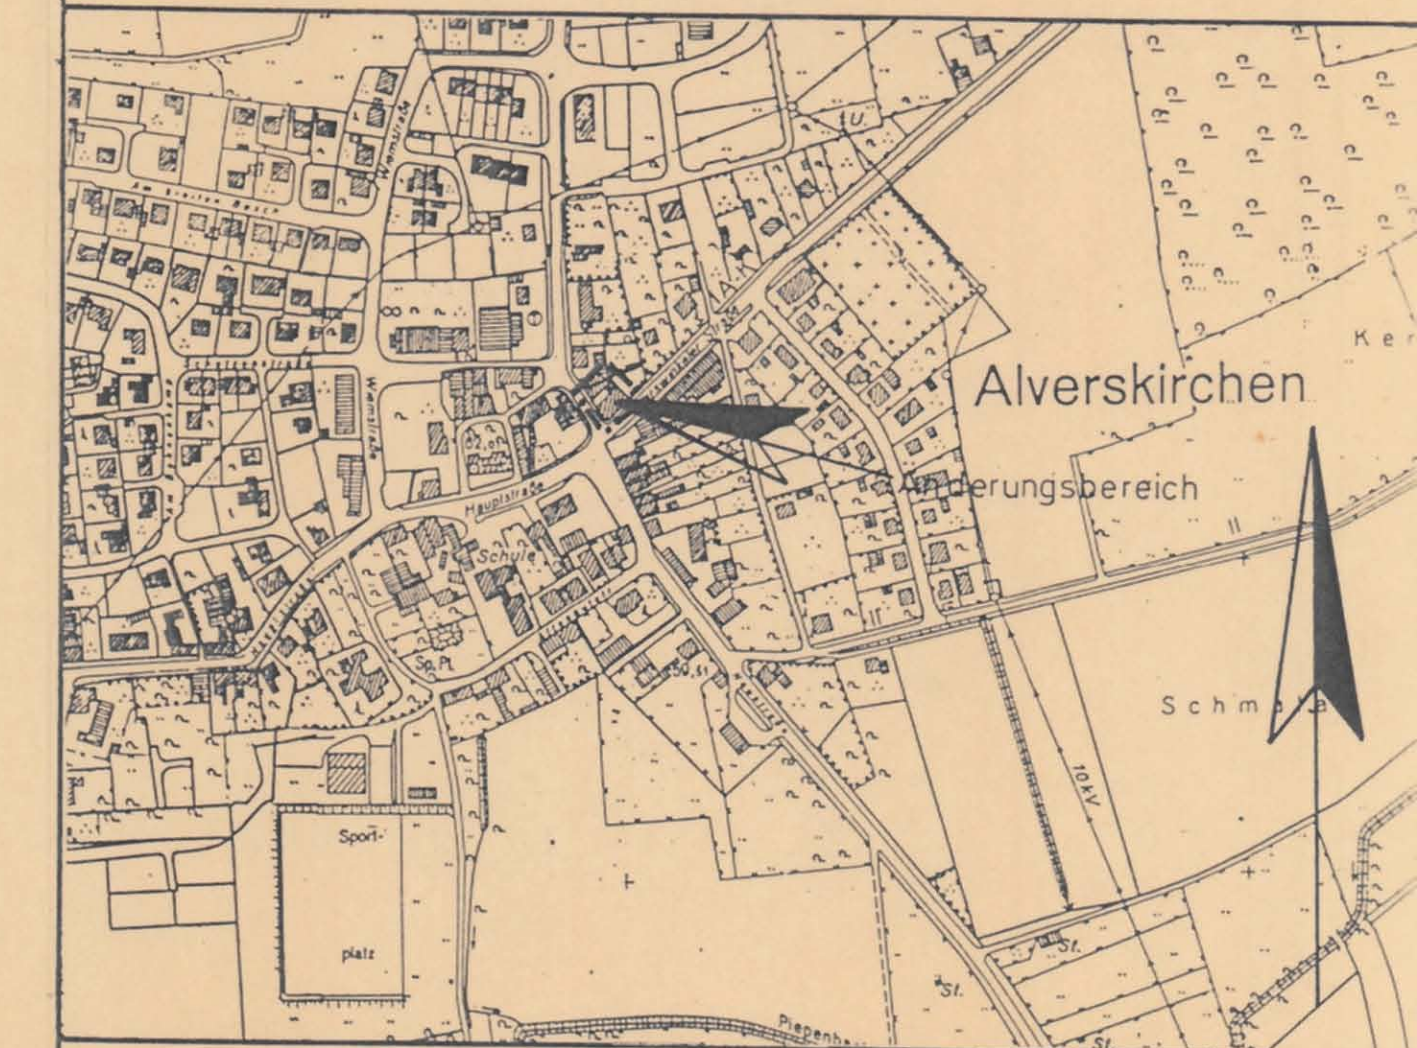

ÜBERSICHTSPLAN

Maßstab 1:5000