



I. Darstellungen

-  Wohnbaufläche
-  Grenze des Änderungsbereiches

II. Ermächtigungsgrundlagen

1. §§ 4 und 28 der Gemeindeordnung für das Land NW in der Fassung vom 19.12.1974 (GV NW 1975 S. 91), zuletzt geändert am 01.10.1979 (GV NW 1979 S. 594)
2. §§ 1, 2, 2a, 5, 6 und 7 Bundesbaugesetz (BBauG) in der Neufassung der Bekanntmachung vom 06.07.79 (BGBl. I S. 949)
3. § 103 der Bauordnung für das Land Nordrhein-Westfalen in der Fassung der Bekanntmachung vom 27.1.1970 (GV NW s. 96) zuletzt geändert am 27.03.1979 (GV NW S. 122) in Verbindung mit § 9 Abs. 4 BBauG
4. Verordnung über die bauliche Nutzung der Grundstücke (BauNVO) in der Fassung der Bekanntmachung vom 15.09.1977 (BGBl. I S. 1763)
5. Planzeichenverordnung vom 19.01.1965 (BGBl. I S. 21)

III. Änderungsverfahren

Die 2. Änderung des Flächennutzungsplanes wurde vom Rat der Gemeinde Everswinkel am 18.12.1980 gem. § 2 Abs. 6 BBauG beschlossen.

Everswinkel, den 08.01.1981

Poll *Lohmann* *Blömker*
 Bürgermeister- -Ratsmitglied- -Schriftführer-
 (Poll) (Lohmann) (Blömker)

Der Änderungsplan mit dem dazugehörigen Erläuterungsbericht hat gem. § 2a Abs. 6 BBauG aufgrund des Ratsbeschlusses vom 2.04.81 in der Zeit vom 11.05.81 bis 12.06.81 einschl. öffentlich ausgelegen. Die Auslegung wurde am 30.04.81 im amtlichen Mitteilungsblatt des Kreises Warendorf öffentlich bekanntgemacht.

Everswinkel, den 12.08.81



Gemeindedirektor
(Walter)

Der Rat der Gemeinde Everswinkel hat über die Bedenken und Anregungen gem. § 2a Abs. 6 BBauG in der Sitzung am 16.07.81 entschieden und den Flächennutzungsplan mit dem dazugehörigen Erläuterungsbericht beschlossen.

Everswinkel, den 11.08.81

Poll *Lohmann* *Blömker*
 -Bürgermeister- -Ratsmitglied- -Schriftführer-

Dieser Plan ist gem. § 6 Abs. 1 BBauG mit Verfügung des Regierungspräsidenten in Münster vom 5. 11. 1981 Az.: 35. 2.1- 5105 - genehmigt worden.

Münster, den 5. 11. 1981



Der Regierungspräsident als höhere Verwaltungsbehörde i.A.
Jehm
 Reg.-Baurat

Die Genehmigung der 2. Änderung zum Flächennutzungsplan ist gem. § 6 Abs. 6 BBauG am ortsüblich bekanntgemacht worden. Die Flächennutzungsplanänderung ist hiermit wirksam geworden und liegt vom Tage der Bekanntmachung zu jedermanns Einsicht bei der Gemeinde Everswinkel, Hovestraße 5, öffentlich aus.


Everswinkel, den

Gemeindedirektor
(Walter)

GEMEINDE EVERSWINKEL FLÄCHENNUTZUNGSPLAN 2. ÄNDERUNG M 1 : 10 000

Für die Planänderung
 Everswinkel, den 22.06.81

DER GEMEINDEDIREKTOR
 i.A. gez. Lammers
 Ing. grad.
 (Lammers)

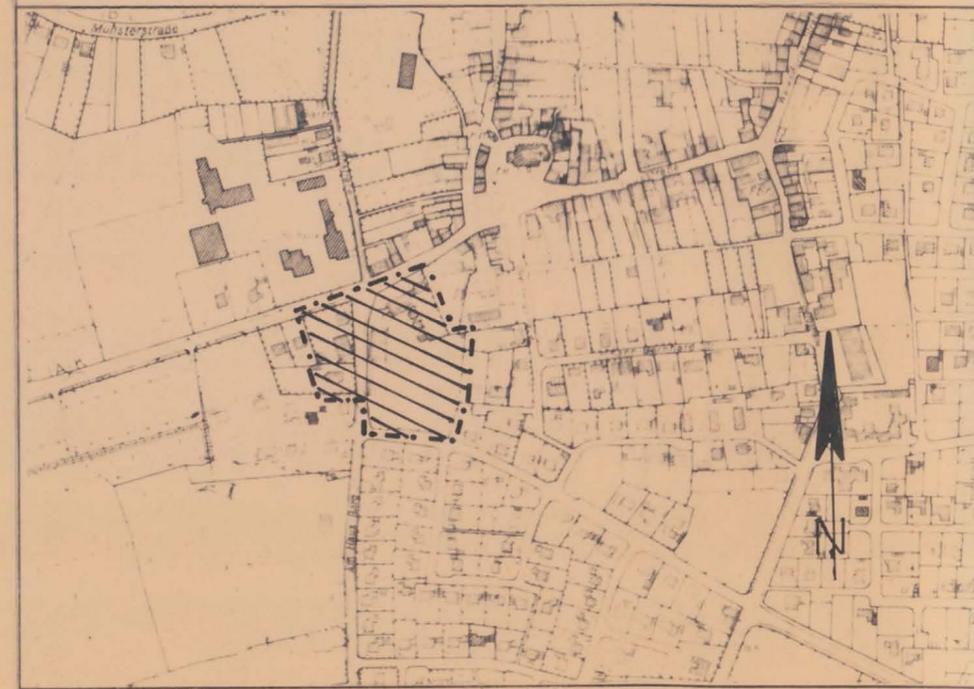

ÜBERSICHTSPLAN MAßSTAB 1: 5000