




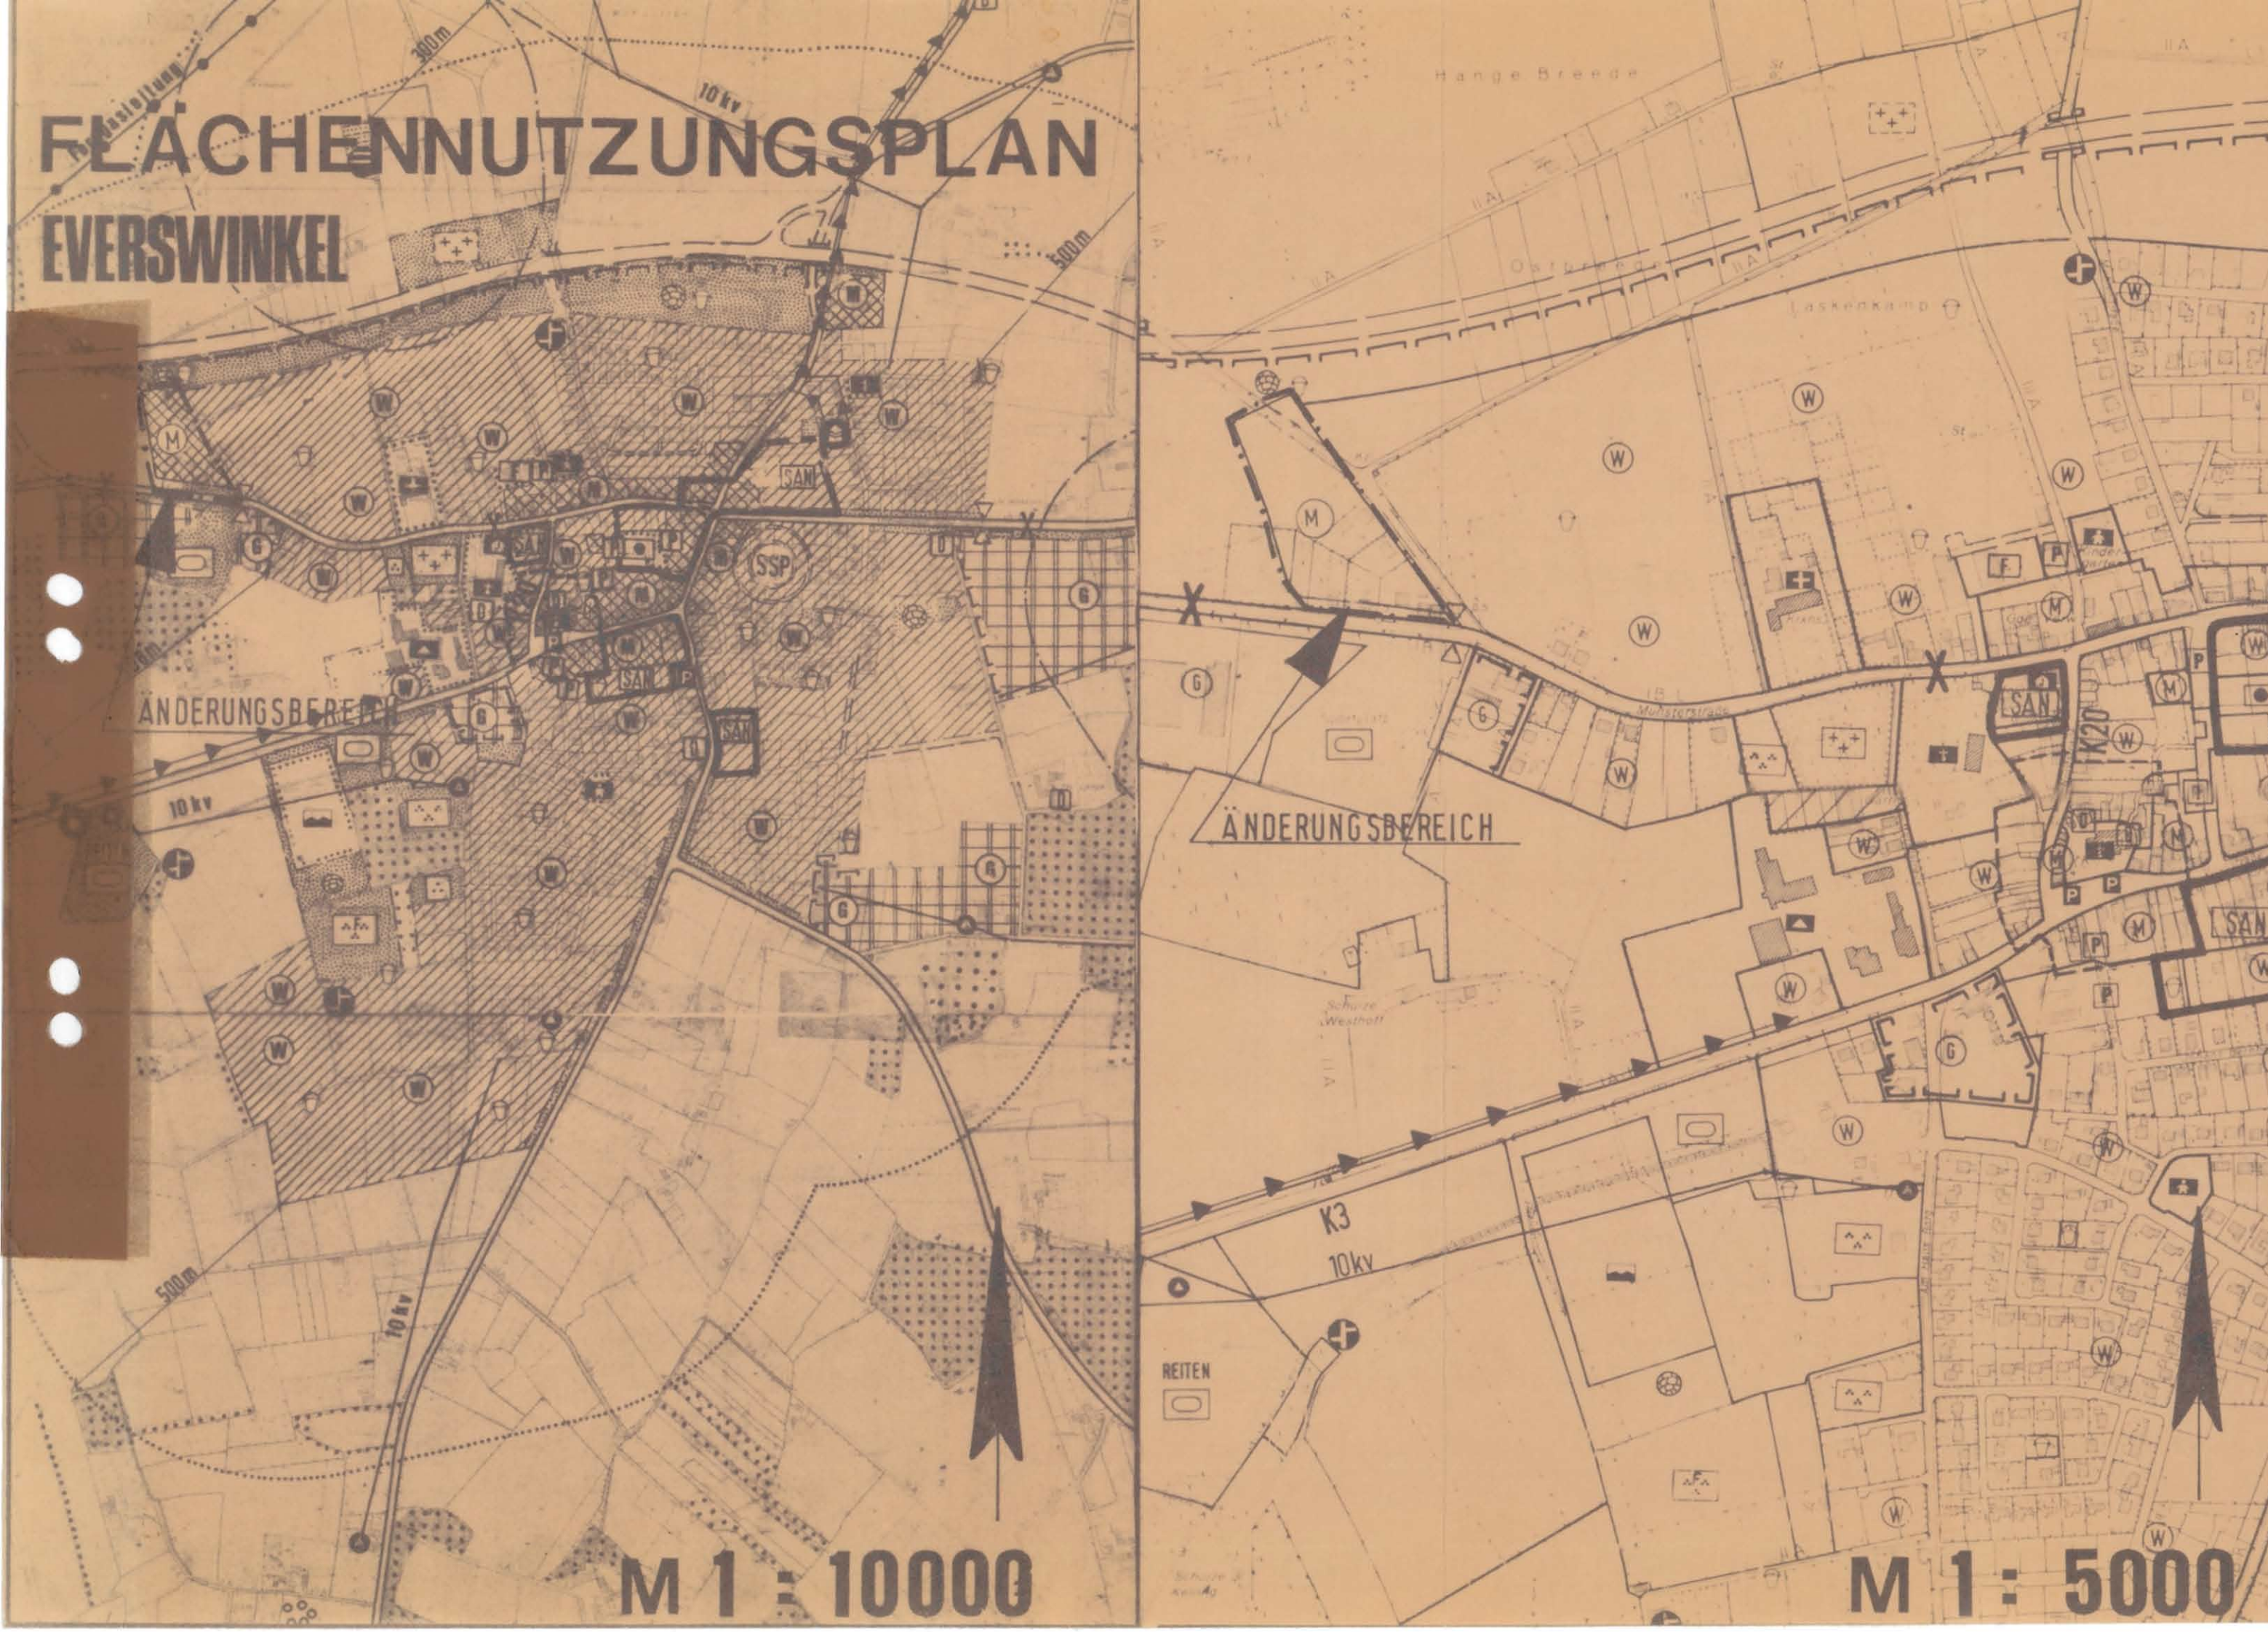

I. DARSTELLUNGEN

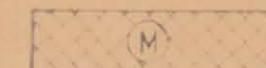

MISCHBAUFLÄCHE

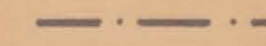

GRENZE DES ÄNDERUNGSBEREICHES

II. ERMÄCHTIGUNGSGRUNDLAGEN

- §§ 4 und 28 der Gemeindeordnung für das Land Nordrhein-Westfalen in der Fassung der Bekanntmachung vom 19.12.1974 (GV NW 1975 S. 91) zuletzt geändert am 01.10.1979 (GV NW 1979 S. 594)
- §§ 1, 2, 2a, 8 - 13a und 30 Bundesbaugesetz (BBauG) in der Neufassung der Bekanntmachung vom 06.07.1979 (BGBl. I S. 949)
- § 103 der Bauordnung für das Land Nordrhein-Westfalen (BauO NW) in der Fassung der Bekanntmachung vom 27.01.1970 (GV NW S. 96) zuletzt geändert am 18.05.1982 (GV NW S. 248) i.V. mit § 9 Abs. 4 BBauG
- Verordnung über die bauliche Nutzung der Grundstücke (BauNVO) in der Fassung der Bekanntmachung vom 15.09.1977 (BGBl. I S. 1763)
- P. anzeichenverordnung vom 19.01.1965 (BGBl. I S. 21) zuletzt geändert am 30.07.1981 (BGBl. I S. 813)

III. ÄNDERUNGSVERFAHREN

Die 4. Änderung des Flächennutzungsplanes wurde vom Rat der Gemeinde Everswinkel am 14.12.82 gem. § 2 Abs. 6 BBauG beschlossen.

Everswinkel, den 29.8.83

-Bürgermeister-

-Ratsmitglied-

-Schriftführer-

Der Änderungsplan mit dem dazugehörigen Erläuterungsbericht hat gem. § 2a Abs. 6 BBauG aufgrund des Ratsbeschlusses vom 17.3.83 in der Zeit vom 5.4. bis 5.5.83 einschl. öffentlich ausgelegt. Die Auslegung wurde am 25.3.83 im Amtlichen Mitteilungsblatt des Kreises Warendorf öffentlich bekanntgemacht.

Everswinkel, den 29.8.83



Walter
Gemeindedirektor

Der Rat der Gemeinde Everswinkel hat über die Bedenken und Anregungen gem. § 2a Abs. 6 BBauG in der Sitzung am 18.5.83 entschieden und den Flächennutzungsplan mit dem dazugehörigen Erläuterungsbericht beschlossen.

Everswinkel, den 29.8.83

-Bürgermeister-

-Ratsmitglied-

-Schriftführer-

Dieser Plan ist gem. § 6 Abs. 1 BBauG mit Verfügung des Regierungspräsidenten in Münster vom 28.11.1983 Az.: 35.2.1-5105 genehmigt worden.

Münster, den 23.11.1983



Der Regierungspräsident
als höhere Verwaltungsbehörde
i.A.

Lisch
Regierungsbeirat

Die Genehmigung der 4. Änderung zum Flächennutzungsplan ist gem. § 6 Abs. 6 BBauG am 23.12.1983 ortsüblich bekanntgemacht worden. Die Flächennutzungsplanänderung ist hiermit wirksam geworden und liegt vom Tage der Bekanntmachung zu jedermanns Einsicht bei der Gemeinde Everswinkel, Hovestraße 5, öffentlich aus.

Everswinkel, den 05.01.1984

Walter
Gemeindedirektor
-Walter-

Für die Planänderung


Everswinkel, den 9.5.83

Der Gemeindedirektor

i.A.

Walter

GEMEINDE EVERSWINKEL FLÄCHENNUTZUNGSPLAN 4. ÄNDERUNG

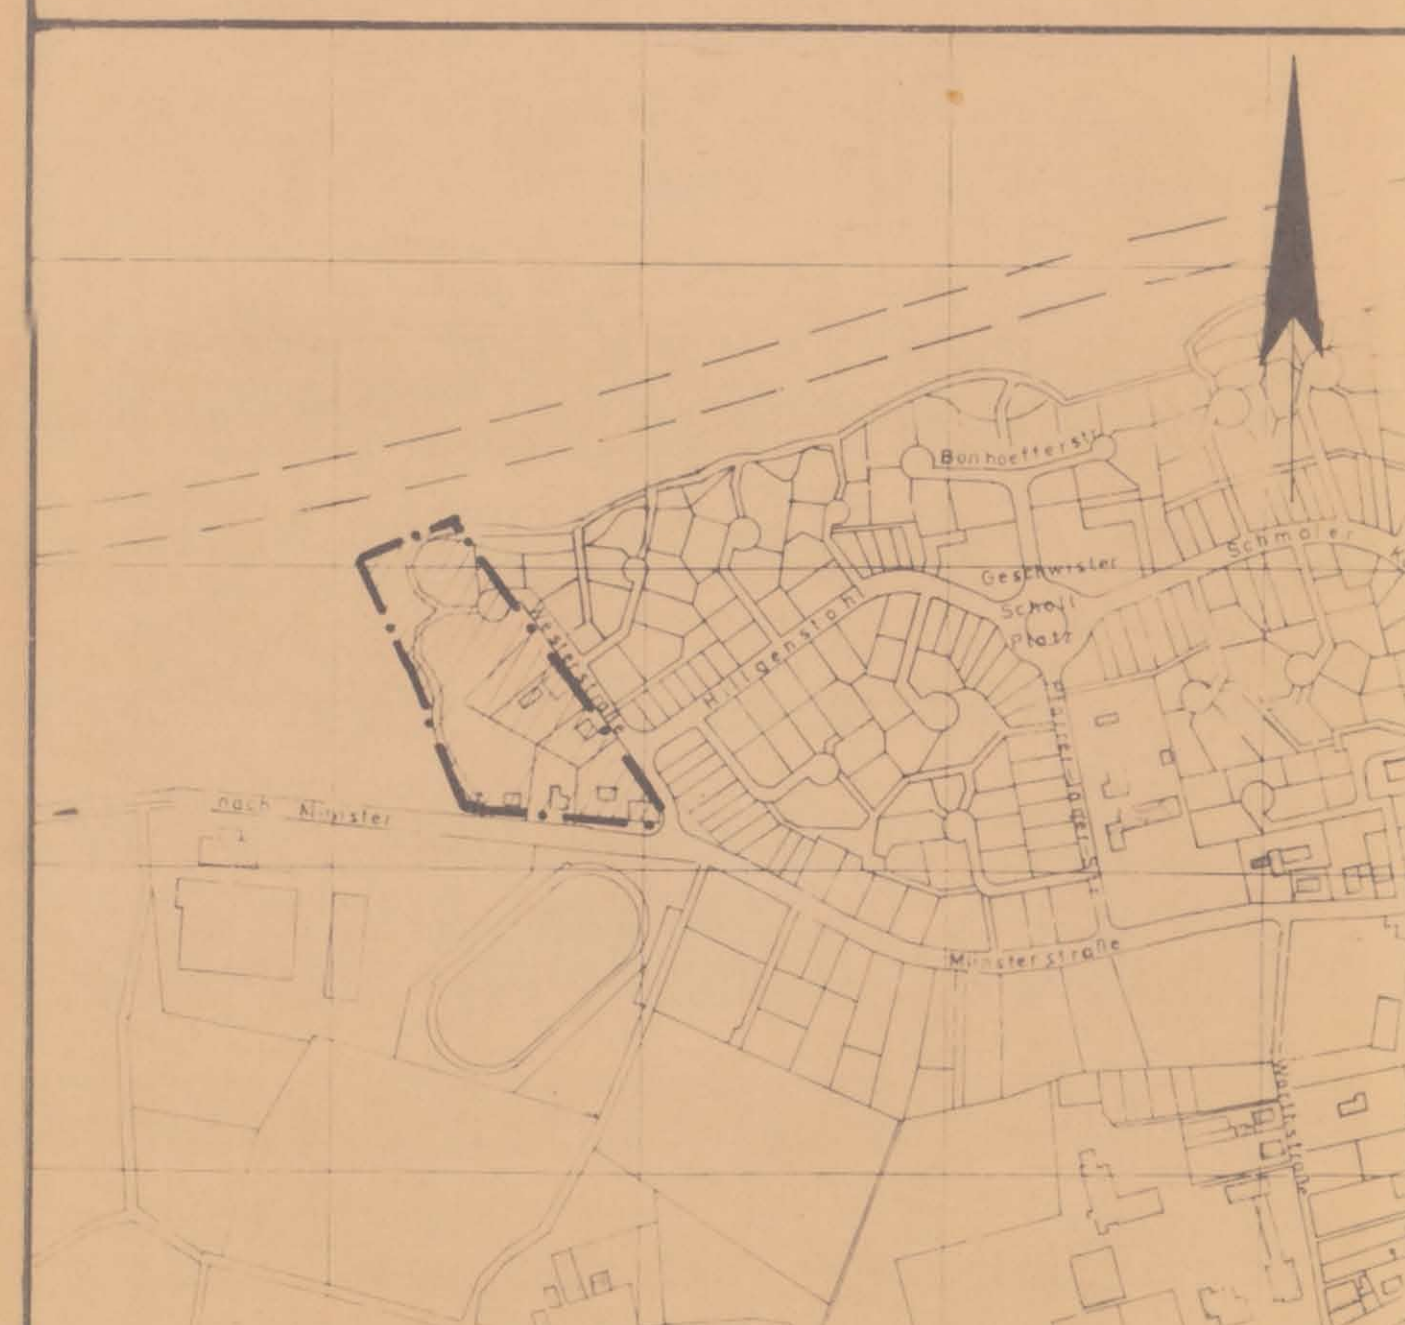

ÜBERSICHTSPLAN

MASSTAB 1:5000