


FLÄCHENNUTZUNGSPLAN

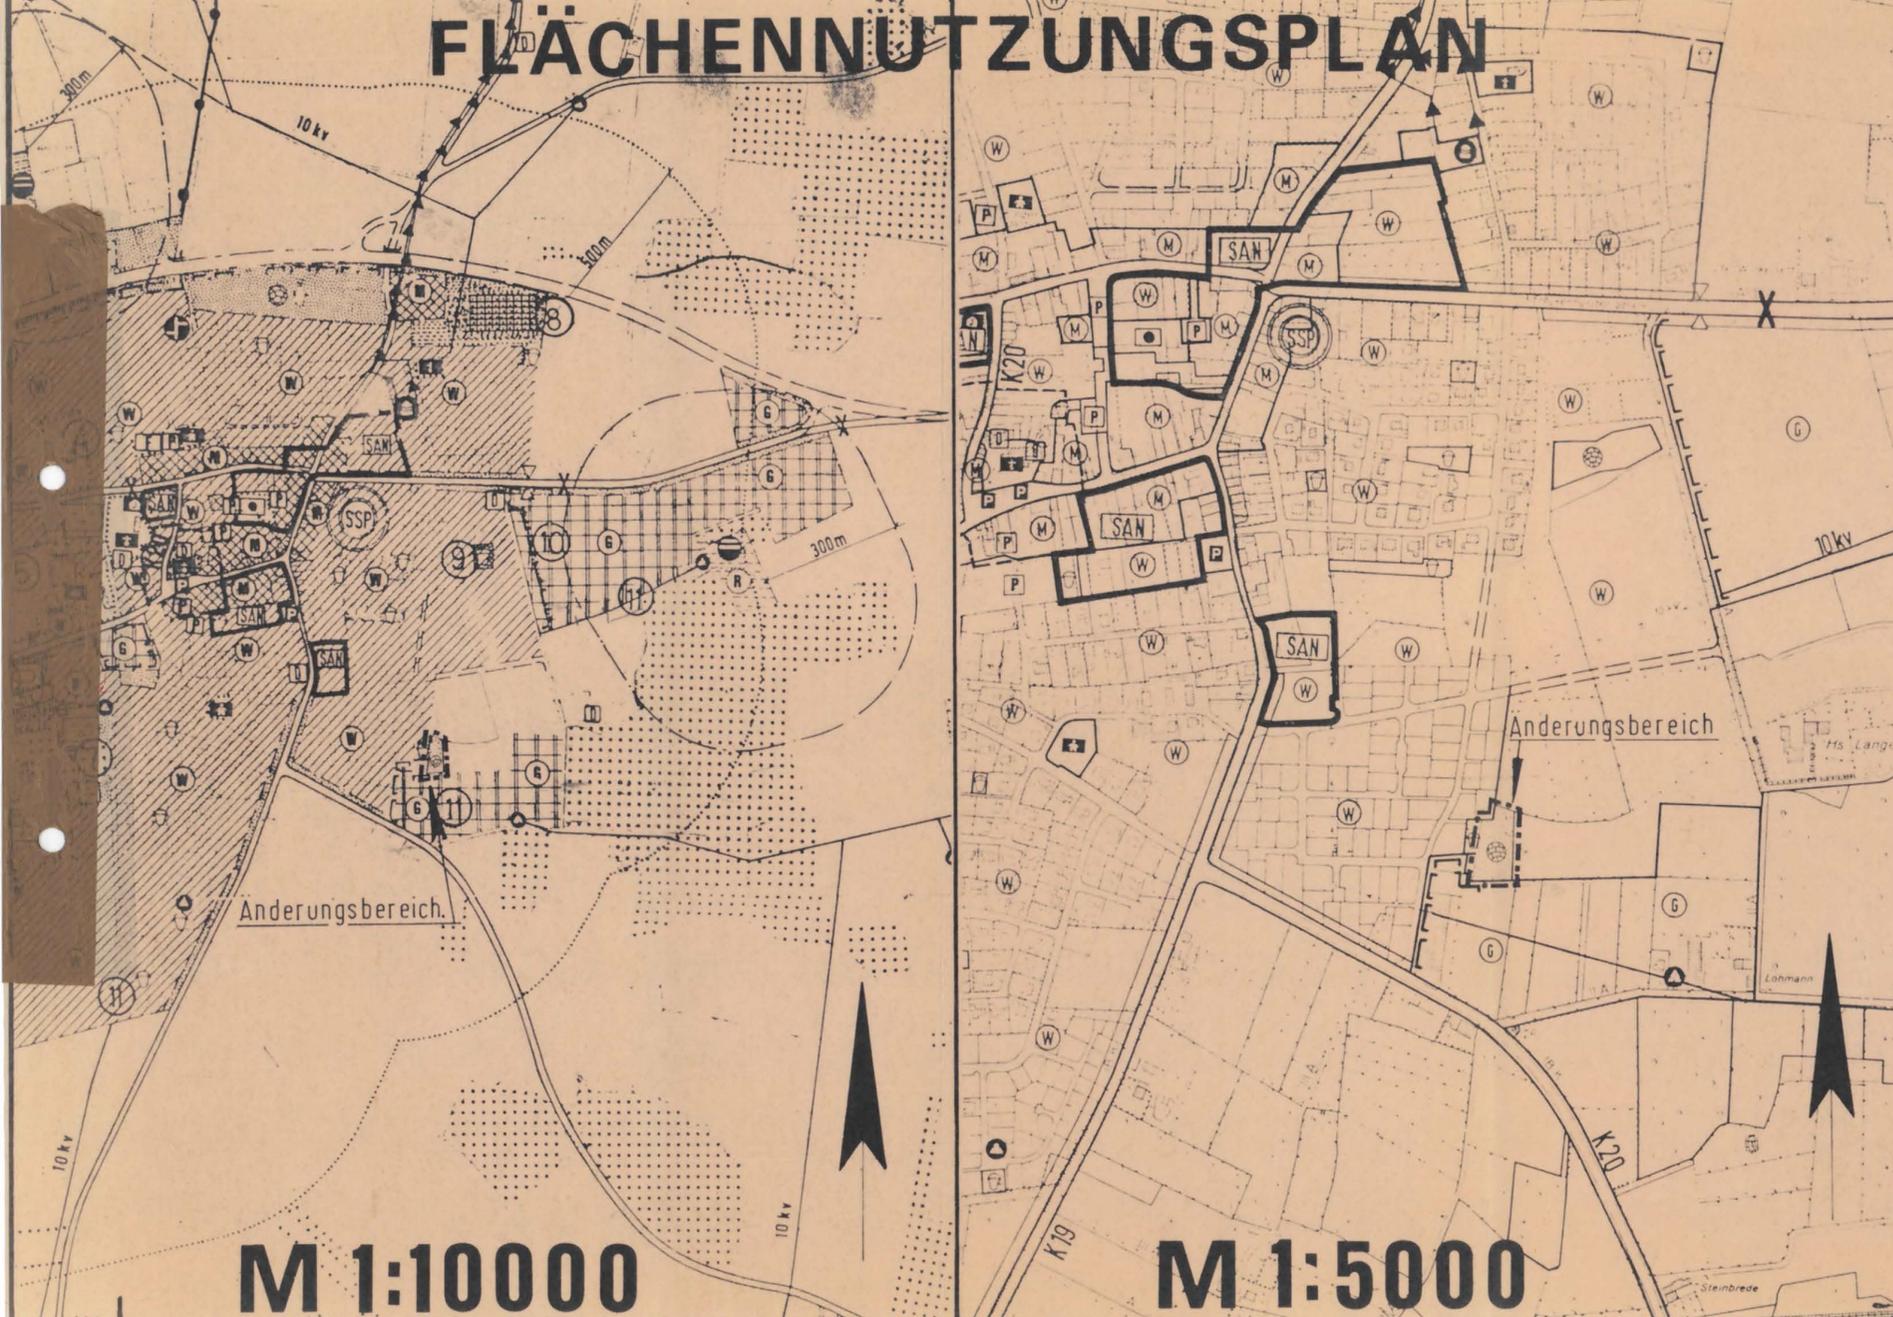

I. DARSTELLUNGEN



GRÜNFLÄCHE - BOLZPLATZ



GRENZE DES ÄNDERUNGSBEREICHES

II. ERMÄCHTIGUNGSGRUNDLAGEN

- §§ 4 und 28 der Gemeindeordnung für das Land Nordrhein-Westfalen in der Fassung der Bekanntmachung vom 19.12.74 (GV NW 1975 S. 91) zuletzt geändert am 01.10.1979 (GV NW 1979 S. 594)
- §§ 1, 2, 2a, 8 - 13a und 30 Bundesbaugesetz (BBauG) in der Neufassung der Bekanntmachung vom 06.07.1979 (BGBl. I S. 949)
- § 81 der Bauordnung für das Land Nordrhein-Westfalen (BauO NW) in der Fassung der Bekanntmachung vom 26.06.84 (GV NW S. 419; ber. August 1984/ SGV NW 232)
- Verordnung über die bauliche Nutzung der Grundstücke (BauNVO) in der Fassung der Bekanntmachung vom 15.09.77 (BGBl. I S. 1763)
- Planzeichenverordnung vom 19.01.1965 (BGBl. I S. 21) in der Neufassung vom 30.07.1981 (BGBl. I S. 833)

III. ÄNDERUNGSVERFAHREN

Die 6. Änderung des Flächennutzungsplanes wurde vom Rat der Gemeinde Everswinkel am 22.11.1984 gem. § 2 Abs. 6 BBauG beschlossen.

Everswinkel, den 01. August 1985
 -Bürgermeister- *Poll* -Ratsmitglied- *Wabmann* -Schriftführer- *Prüfer*

Der Änderungsplan mit dem dazugehörigen Erläuterungsbericht hat gem. § 2a Abs. 6 BBauG aufgrund des Ratsbeschlusses vom 19.03.1985 in der Zeit vom 09.04.1985 bis 08.05.1985 einschl. öffentlich ausgelegt. Die Auslegung wurde am 29.03.1985 im Amtlichen Mitteilungsblatt des Kreises Warendorf öffentlich bekanntgemacht.

Everswinkel, den 01. August 1985

Waller
 Gemeindedirektor

Der Rat der Gemeinde Everswinkel hat über die Bedenken und Anregungen gem. § 2a Abs. 6 BBauG in der Sitzung am 04.06.1985 entschieden und den Flächennutzungsplan mit dem dazugehörigen Erläuterungsbericht beschlossen.

Everswinkel, den 01. August 1985
 -Bürgermeister- *Poll* -Ratsmitglied- *Wabmann* -Schriftführer- *Prüfer*

Dieser Plan ist gem. § 6 Abs. 1 BBauG mit Verfügung des Regierungspräsidenten in Münster vom 28.2.1986 Az.: 35.2.1-5405- genehmigt worden.

Münster, den 28.2.1986



Der Regierungspräsident als höhere Verwaltungsbehörde i.A.
Judzik
 Oberregierungsbaumeister


Die Genehmigung der 6. Änderung zum Flächennutzungsplan ist gem. § 6 Abs. 6 BBauG am ortsüblich bekanntgemacht worden. Die Flächennutzungsplanänderung ist hiermit wirksam geworden und liegt vom Tage der Bekanntmachung zu jedermanns Einsicht bei der Gemeinde Everswinkel, Hovestraße 5, öffentlich aus.

Everswinkel, den
 Gemeindedirektor

Für die Planänderung
 Everswinkel, den 02. Mai 1985

Der Gemeindedirektor i.A.
Waller
 (Lammers, Dipl.-Ing.)

GEMEINDE EVERSWINKEL FLÄCHENNUTZUNGSPLAN 6. ÄNDERUNG

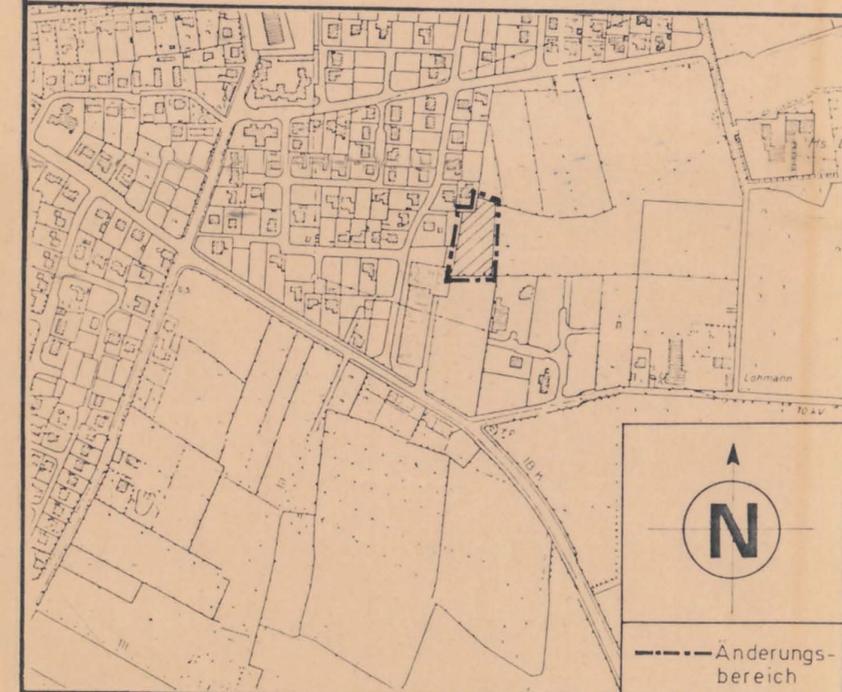

ÜBERSICHTSPLAN
 MASSTAB 1:5000