

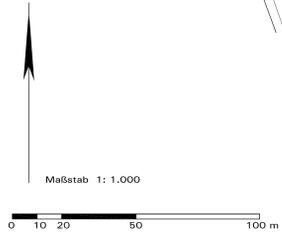


# Gemeinde Everswinkel: Bebauungsplan Nr. 59 "Bergkamp III", hier - Bestandskarte

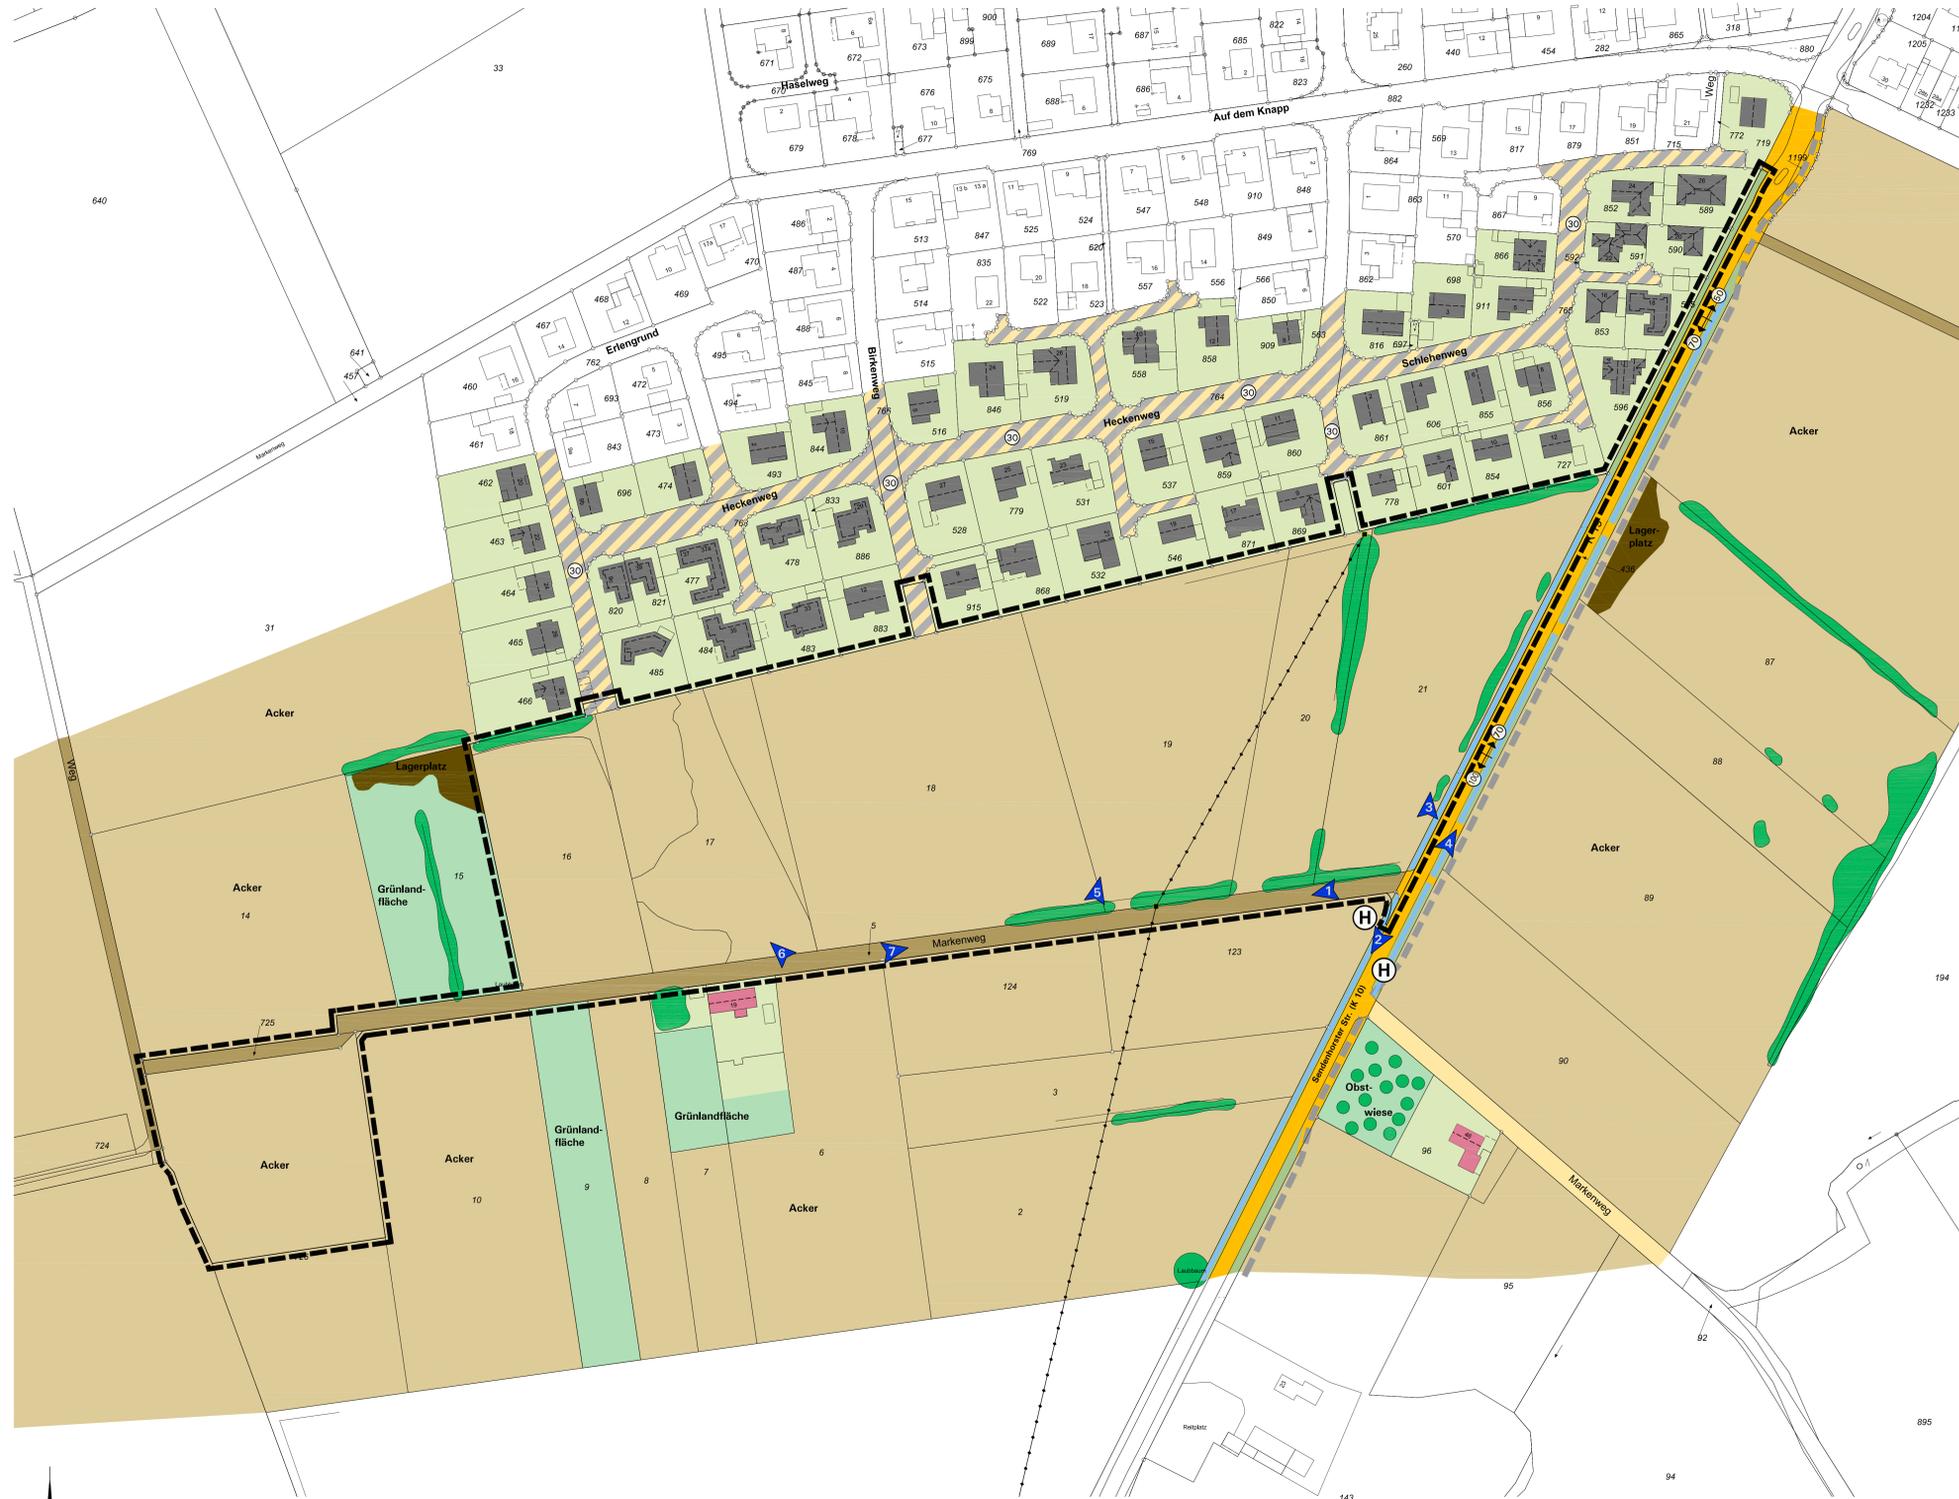

## Zeichenerklärung

- Grenze des räumlichen Geltungsbereichs
- Bauten**
- Hauptgebäude mit Dachfarbe: Anthrazit-schwarz/rot - dunkelbraun (im Plangebiet und angrenzenden Bereichen)
- Freiraum und Erschließung**
- (Private) Gärten (inkl. Zufahrten und Stellplätze)
- Nicht eingemessener, markanter Gehölzbestand
- Verkehrsgrün
- Ackerfläche
- Nicht eingemessene Grünlandfläche
- Nicht eingemessener bestehender Graben mit Bestandsgrün
- Öffentliche Verkehrsfläche
- Öffentliche Verkehrsfläche verkehrsberuhigt
- Wirtschaftsweg / Erschließungsstraße
- Nicht eingemessener Fuß- und Radweg
- Bushaltestelle
- Lagerplatz
- Stellplätze
- Oberirdische 10 kV Leitung

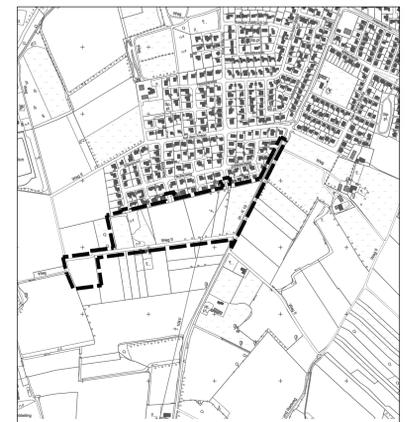

**Gemeinde Everswinkel:**  
**Bebauungsplan Nr. 59 „Bergkamp III“**  
**hier: Bestandskarte**

**Planbearbeitung:**  
 Stadtplanung und Kommunalberatung  
 Tischmann Loh Stadtplaner PartGmbH  
 Berliner Straße 38, 33378 Rheda-Wiedenbrück  
 Telefon 05242/55095, Fax 05242/550929

Maßstab: 1:1.000  
 Stand: November 2018  
 Fortschreibung: November 2019