

Der Rat der Stadt hat am 30.8.1990 gemäß § 13 BauGB in der Fassung vom 8.12.1986 (BGBl. I S. 2253) beschlossen, diesen Bebauungsplan zu ändern.

Fröndenberg, den 19.9.1990

gez. Demmer gez. Wiehage gez. Kollhorst
Bürgermeister Ratsmitglied Schriftführer

Der Rat der Stadt hat diesen Änderungsentwurf am 30.8.1990 nach § 10 BauGB in der Fassung vom 8.12.1986 (BGBl. I S. 2253) als Satzung beschlossen.

Fröndenberg, den 19.9.1990

gez. Demmer gez. Wiehage gez. Kollhorst
Bürgermeister Ratsmitglied Schriftführer


Diese Änderung ist gem. § 11 Abs. 3 des BauGB dem Regierungspräsidenten Arnberg angezeigt worden. Er hat mit Verfügung vom 14.11.1990 -Az.: 35.2.1-2.4-UN-16/90- bestätigt, daß bei der Durchführung des Änderungsverfahrens Rechtsvorschriften nicht verletzt wurden.
Fröndenberg, den 18.12.1990

(Siegel) gez. Krause
Stadtdirektor

Die Änderung sowie Ort und Zeit ihrer öffentlichen Auslegung sind nach § 12 BauGB in der Fassung vom 8.12.1986 (BGBl. I S. 2253) am 13.12.1990 ortsüblich bekanntgemacht worden.

Fröndenberg, den 18.12.1990

(Siegel) gez. Krause
Stadtdirektor

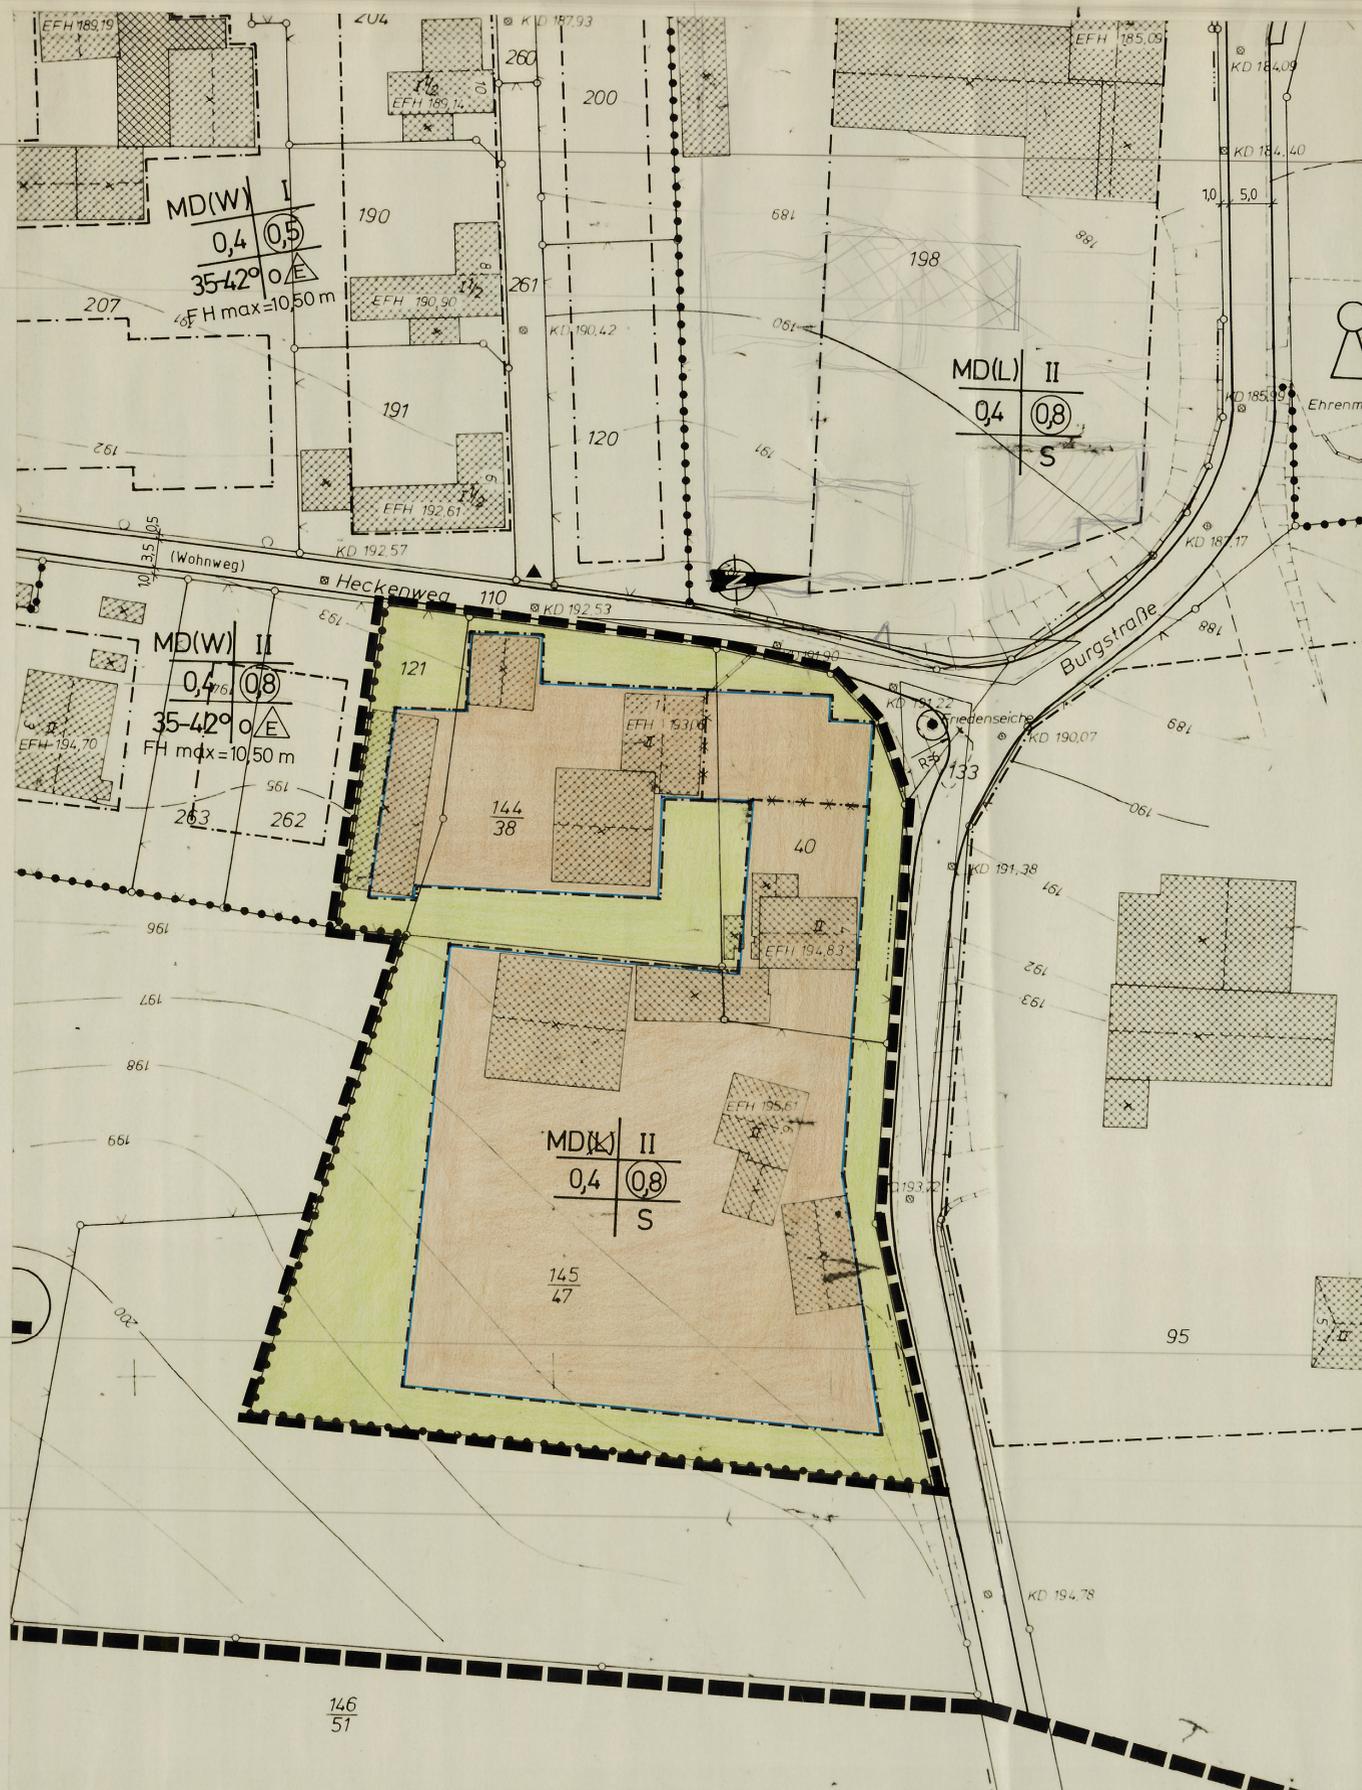

FESTSETZUNGEN	
	Änderungsbereich
	Baugrenze
	Dorfgebiet
	nichtüberbaub. Grundstücksfl.
II	Zahl der Vollgeschosse
0,4	Grundflächenzahl
0,8	Geschoßflächenzahl
S	Sonderbauweise

BESTANDSANGABEN	
	vorh. Gebäude
	Gemarkungsgrenze
	Flurgrenze
	Flurstücksgrenze
	Zugehörigkeitshaken
	Höhenpunkt
	Höhenlinie
	Böschung
	Mauer
	Zaun
	Kanaldeckel
	Straßenbaum

Gestaltungssatzung gem. § 81 BauONW (nachrichtliche Festsetzungen gem. § 9(6) BauGB)	
	Satteldach
	Firstrichtung
z.B. 30°	Dachneigung
F	Flachdach

nachrichtliche Darstellungen	
	abzureißende Gebäude
	private Wegefläche
	gepl. Gebäude
	neue Eigentumsgrenzen

Die Planunterlage entspricht den Genauigkeitsanforderungen des § 1 der Planzeichenverordnung vom 30.07.1981.

Stand der Katasterkarten:
(ohne örtliche Überprüfung)

(Ort) (Datum)

STADT FRÖNDENBERG

GEMARKUNG:
OSTBÜREN
FLUR : 1
M. 1 : 500
. AUSFERTIGUNG



2. Änderung des Bebauungsplanes Nr. 71 gem. § 13(1) BauGB für den Bereich: Ortskern Ostbüren

Die Übereinstimmung mit dem Original wird beglaubigt.
Fröndenberg, den

Für die Erarbeitung des Planentwurfes:
STADT FRÖNDENBERG
Fröndenberg, den

RECHTSGRUNDLAGE
§§ 1, 2, 3, 8 ff. des BauGB in der Fassung der Bekanntmachung vom 8.12.1986 (BGBl. I S. 2253) in Verbindung mit den Vorschriften der BauNVO in der Fassung vom 23.1.1990 (BGBl. I S. 132) der Planzeichenverordnung vom 30.7.1981 (BGBl. I S. 833) u. § 81 Abs. 4 der BauONW in der Fassung der Bekanntmachung vom 26.6.1984 (GV. NW. S. 419, ber. August 1984, SGV-NW 232).

(Siegel) gez. Geiseler
Stadtoberbaurat