

Der Rat der Stadt hat am 17.3.1988 gemäß § 13 BauGB in der Fassung vom 8.12.1986 (BGBl. I S. 2253) beschlossen, diesen Bebauungsplan zu ändern.

Fröndenberg, den 28.3.1988

gez. Demmer Demmer Bürgermeister
 gez. Beckmann Beckmann Ratsmitglied
 gez. Kollhorst Kollhorst Schriftführer

Der Rat der Stadt hat diesen Änderungsentwurf am 17.3.1988 nach § 10 BauGB in der Fassung vom 8.12.1986 (BGBl. I S. 2253) als Satzung beschlossen.

Fröndenberg, den 28.3.1988

gez. Demmer Demmer Bürgermeister
 gez. Beckmann Beckmann Ratsmitglied
 gez. Kollhorst Kollhorst Schriftführer

Diese Bebauungsplanänderung wurde gemäß § 11 BauGB der höheren Verwaltungsbehörde angezeigt. Rechtsverstöße wurden nicht geltend gemacht.
 Az.: 35.2.1 - 2.4 - UN - 2/88

Arnsberg, den 30.5.1988


Der Regierungspräsident im Auftrage:

(Siegel) gez. Fröhlich

Die Änderung sowie Ort und Zeit ihrer öffentlichen Auslegung sind nach § 12 BauGB in der Fassung vom 8.12.1986 (BGBl. I S. 2253) am 7.7.1988 ortsüblich bekanntgemacht worden.

Fröndenberg, den 18.7.1988

gez. Droste Droste Stadtdirektor

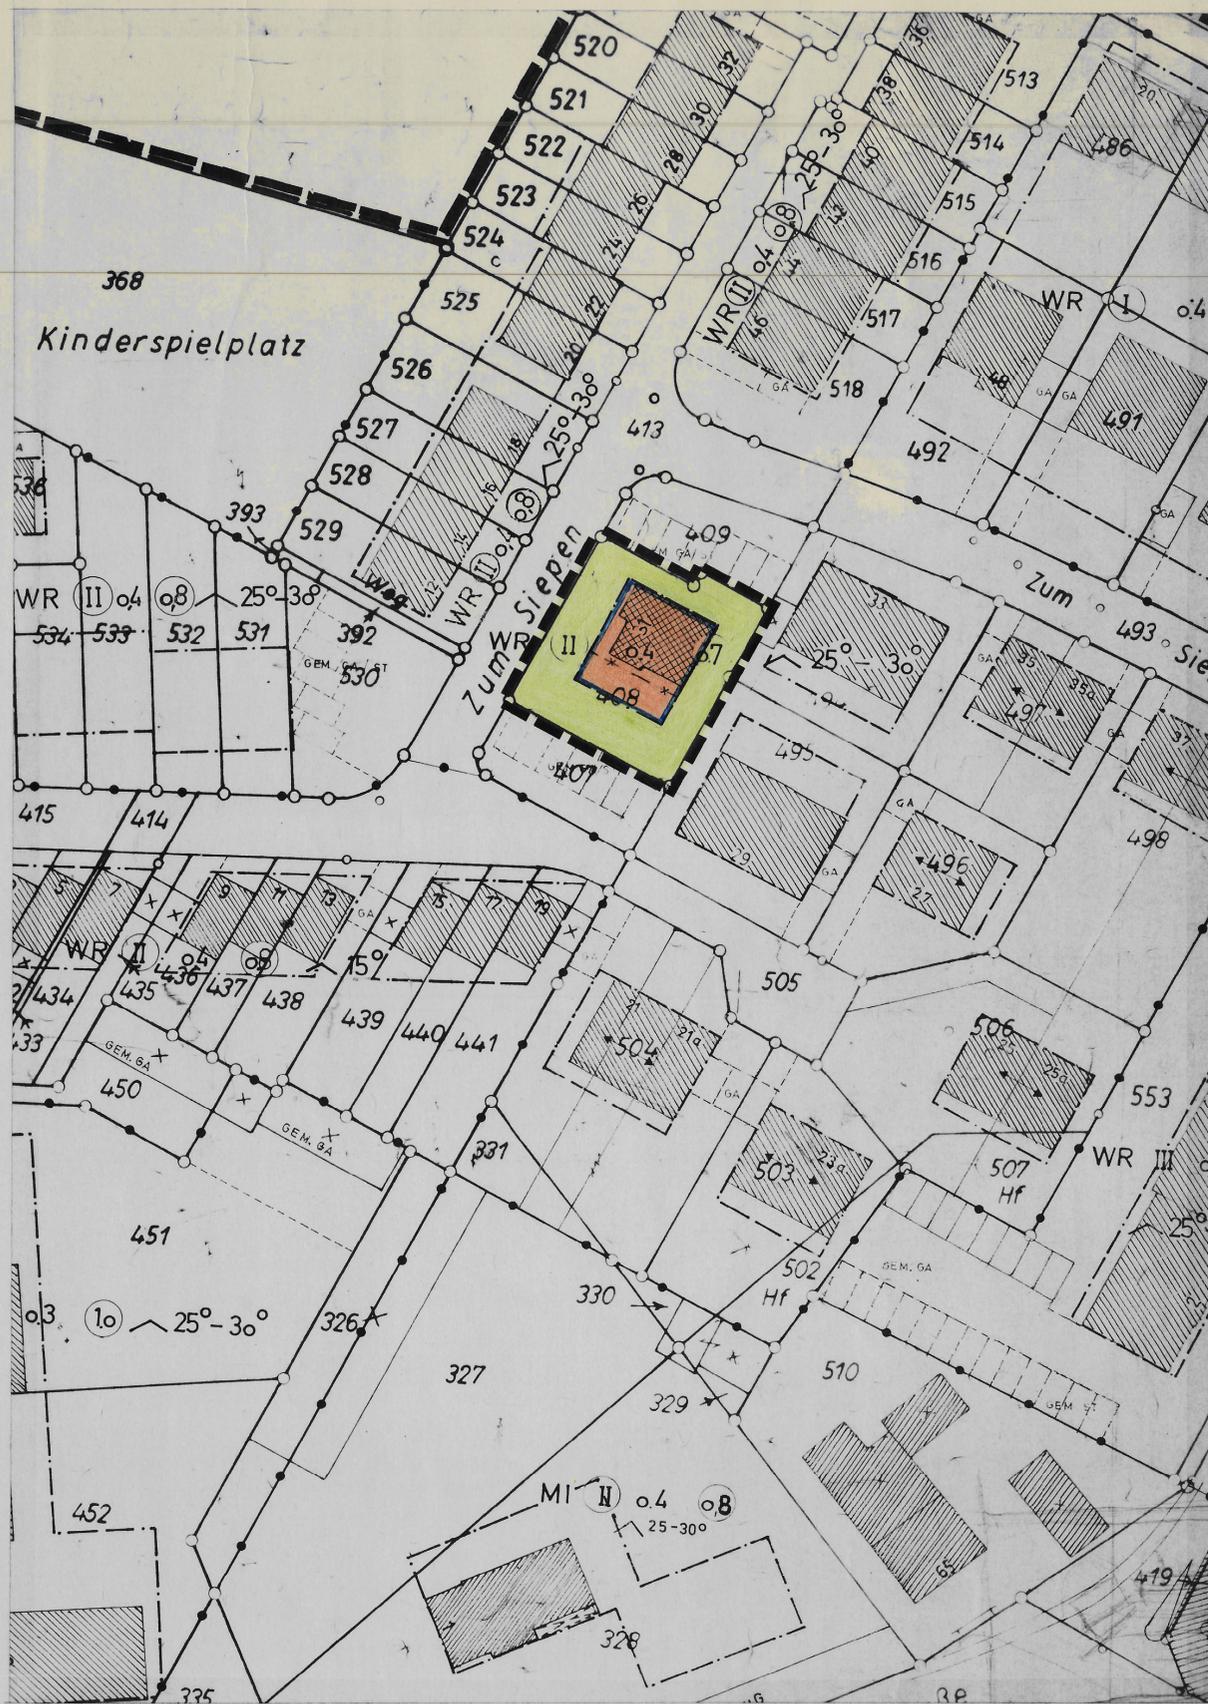

FESTSETZUNGEN

- Änderungsbereich
- WR Reines Wohngebiet
- nichtüberbaubare Grundstücksfl.
- Baugrenzen
- Ⓜ Zahl der Vollgeschosse zwingend
- Ⓞ Grundflächenzahl
- Ⓡ Geschosflächenzahl

BESTANDSANGABEN

- ▨ vorh. Gebäude
- Gemarkungsgrenze
- Flurgrenze
- Flurstücksgrenze
- Zugehörigkeitshaken
- Höhenpunkt
- Höhenlinie
- Böschung
- Mauer
- Zaun
- ⊠ Kanaldeckel
- ⊞ Straßenbaum

Gestaltungssatzung gem. § 81 BauO NW (nachrichtliche Festsetzungen gem. § 9 (6) BBauG)

- △ Satteldach
- Firstrichtung
- z.B. 30° Dachneigung
- F Flachdach

nachrichtliche Darstellungen

- ▨ abzureißende Gebäude
- private Wegefläche
- ▭ gepl. Gebäude
- neue Eigentumsgrenzen

Die Planunterlage entspricht den Genauigkeitsanforderungen des § 1 der Planzeichenverordnung vom 30.07.1981.

Stand der Katasterkarten: (ohne örtliche Überprüfung)

(Ort) (Datum)

STADT FRÖNDENBERG

GEMARKUNG:
 ARDEY
 FLUR: 1
 M. 1:500
 . AUSFERTIGUNG



7. Änderung des Bebauungsplanes Nr. 33 gem. § 13 BauGB für den Bereich: Heidewegsiedlung

Die Übereinstimmung mit dem Original wird beglaubigt.

Fröndenberg, den

Für die Erarbeitung des Planentwurfes:

STADT FRÖNDENBERG

Fröndenberg, den 18.1.1988

(Siegel) gez. Betzinger Betzinger Stadtoberbaurat

RECHTSGRUNDLAGE

§§ 1, 2, 3, 8 ff. des BauGB in der Fassung der Bekanntmachung vom 8.12.1986 (BGBl. I S. 2253) in Verbindung mit den Vorschriften der BauNV in der Fassung der Bekanntmachung vom 15.9.1977 (BGBl. I S. 1763), geändert durch die Änderungsverordnung vom 19.12.1986 (BGBl. I S. 2665), der Planzeichenverordnung vom 30.7.1981 (BGBl. I S. 833) u. § 81 Abs. 4 der BauO NW in der Fassung der Bekanntmachung vom 26.6.1984 (GV. NW. S. 419, ber. August 1984, SGV-NW 232).