

Der Rat der Stadt hat am 14.9.1989 gemäß § 13 BauGB in der Fassung vom 8.12.1986 (BGBl. I S. 2253) beschlossen, diesen Bebauungsplan zu ändern.

Fröndenberg, den 20.9.1989

Demmer *Antoni* *Kollhorst*
Bürgermeister Ratsmitglied Schriftführer

Der Rat der Stadt hat diesen Änderungsentwurf am 14.9.1989 nach § 10 BauGB in der Fassung vom 8.12.1986 (BGBl. I S. 2253) als Satzung beschlossen.

Fröndenberg, den 20.9.1989

Demmer *Antoni* *Kollhorst*
Bürgermeister Ratsmitglied Schriftführer

Diese Änderung ist gem. § 11 Abs. 3 des BauGB dem Regierungspräsidenten Arnberg angezeigt worden. Er hat mit Verfügung vom -Az.: 35.2.1-2.4 - bestätigt, daß bei der Durchführung des Änderungsverfahrens Rechtsvorschriften nicht verletzt wurden.


Fröndenberg, den

Staddirektor

Die Änderung sowie Ort und Zeit ihrer öffentlichen Auslegung sind nach § 12 BauGB in der Fassung vom 8.12.1986 (BGBl. I S. 2253) am 28.9.1989 ortsüblich bekanntgemacht worden.

Fröndenberg, den 13.10.1989

Fröck
Staddirektor

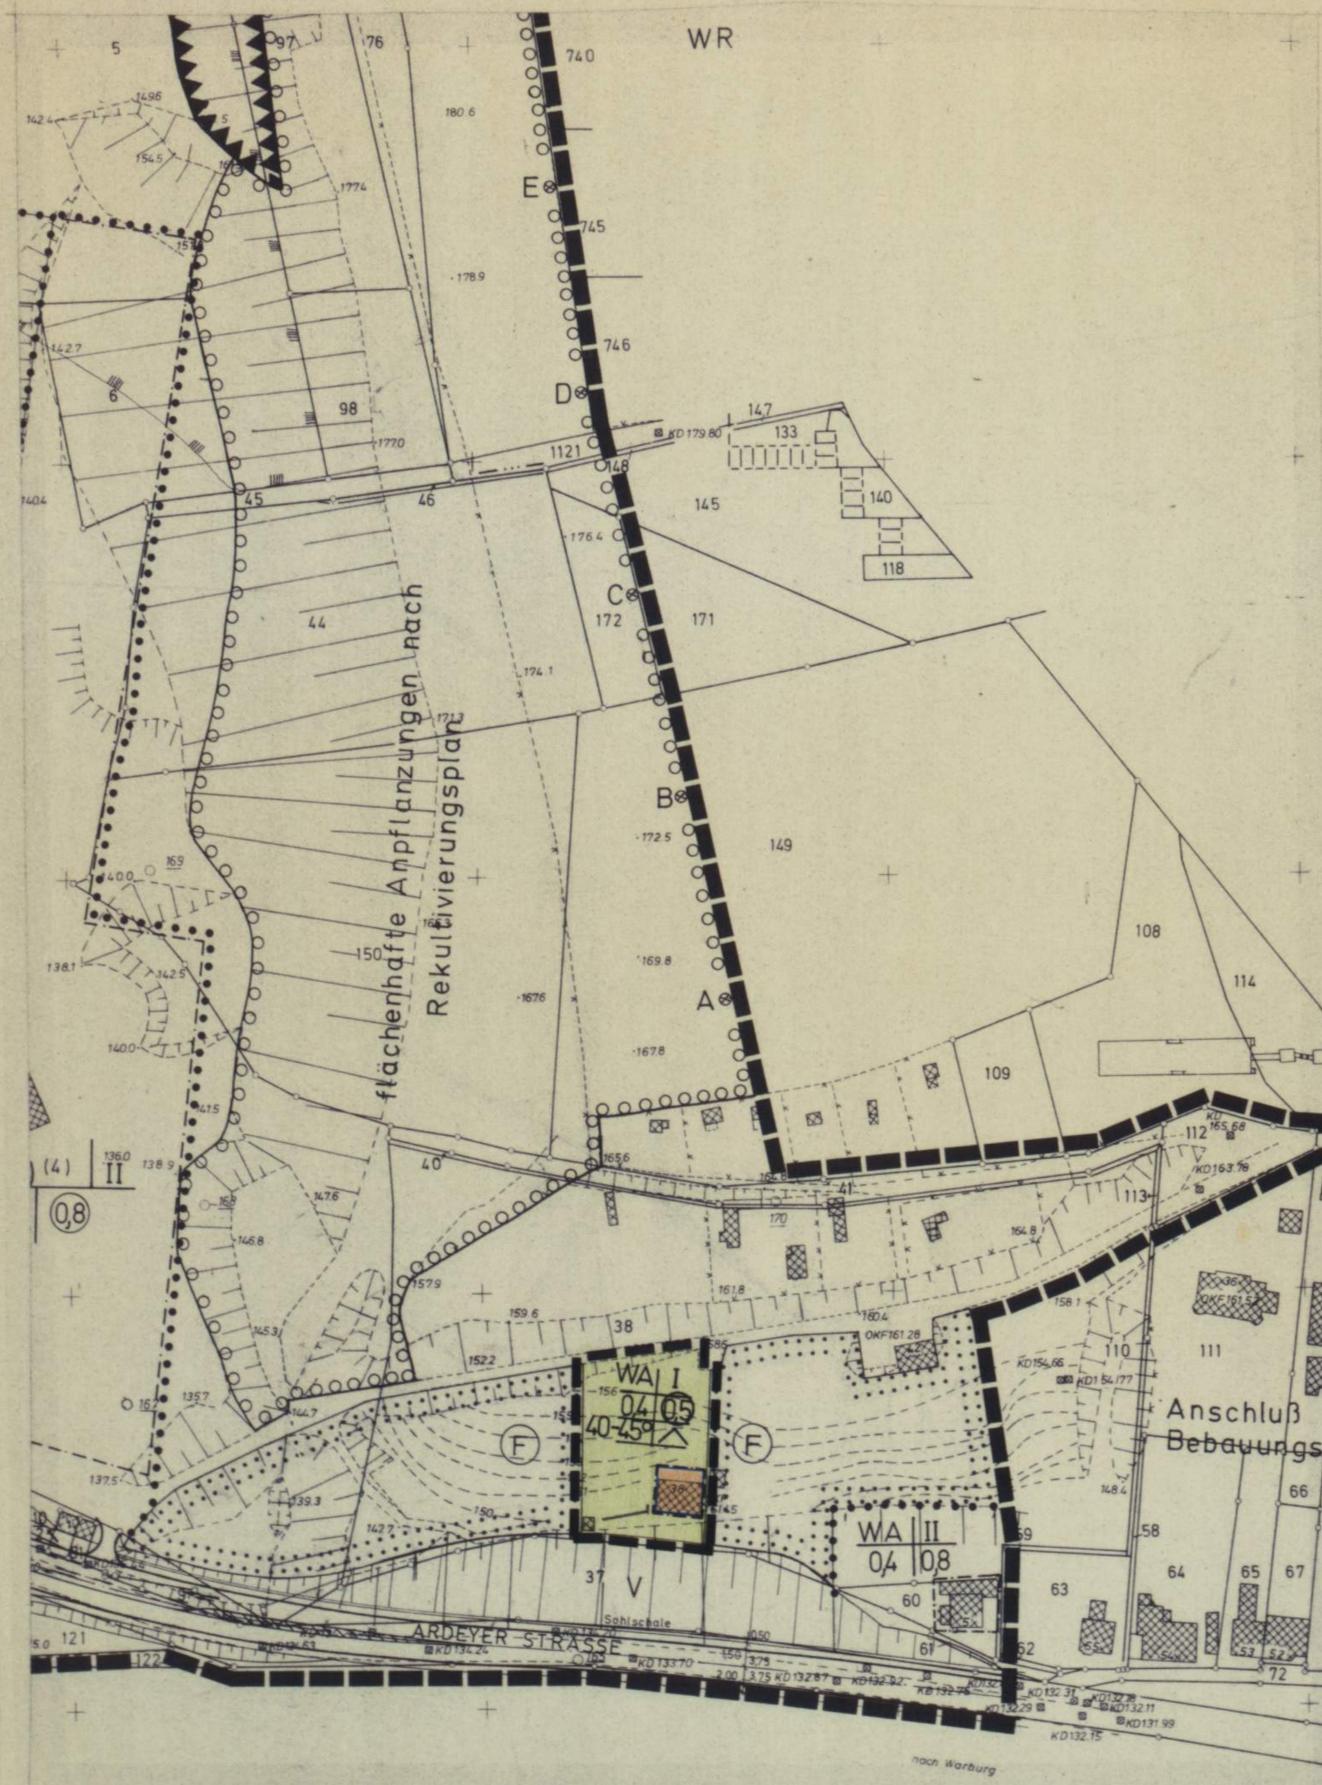

FESTSETZUNGEN

- Änderungsbereich
- Baugrenze
- nichtüberbaub Grundstücksfl.
- WA
- 04 Grundflächenzahl
- 0.5 Geschosflächenzahl
- I Zahl der Vollgeschosse

BESTANDSANGABEN

- vorh. Gebäude
- Gemarkungsgrenze
- Flurgrenze
- Flurstücksgrenze
- Zugehörigkeitshaken
- Höhenpunkt
- Höhenlinie
- Böschung
- Mauer
- Zaun
- Kanaldeckel
- Straßenbaum

Gestaltungssatzung gem § 81 BauONW
(nachrichtliche Festsetzungen gem. § 9 (6) BBauG)

- Satteldach
- Firstrichtung
- z.B. 30° Dachneigung
- F Flachdach

nachrichtliche Darstellungen

- abzureißende Gebäude
- private Wegefläche
- gepl. Gebäude
- neue Eigentumsgrenzen

Die Planunterlage entspricht den Genauigkeitsanforderungen des § 1 der Planzeichenverordnung vom 30.07.1981.

Stand der Katasterkarten
(ohne örtliche Überprüfung)

(Ort) (Datum)

STADT FRÖNDENBERG

GEMARKUNG: FRÖNDENBERG

FLUR: 33

M. 1:1000

1. AUSFERTIGUNG



1. Änderung des Bebauungsplanes Nr. 62 gem. § 13(1) BauGB für den Bereich: Atlantik

Die Übereinstimmung mit dem Original wird beglaubigt.

Fröndenberg, den

Für die Erarbeitung des Planentwurfes:

STADT FRÖNDENBERG

Fröndenberg, den 28.8.1989

RECHTSGRUNDLAGE

§§ 1, 2, 3, 8ff. des BauGB in der Fassung der Bekanntmachung vom 8.12.1986 (BGBl. I S. 2253) in Verbindung mit den Vorschriften der BauNV in der Fassung der Bekanntmachung vom 15.9.1977 (BGBl. I S. 1763), geändert durch die Änderungsverordnung vom 19.12.1986 (BGBl. I S. 2665), der Planzeichenverordnung vom 30.7.1981 (BGBl. I S. 833) u § 81 Abs. 4 der BauONW in der Fassung der Bekanntmachung vom 26.6.1984 (GV NW. S. 419, ber. August 1984, SGV-NW 232).

W. G. G. G.
Staddirektor