




Bereich der Ergänzungssatzung
gem. § 34 Abs. 4 Nr. 3 Bau GB

Zulässig sind ausschließlich Wohngebäude in
offener Bauweise mit maximal zwei Wohnein-
heiten.

Auf dem Voß


$\frac{111}{28}$

$\frac{112}{31}$

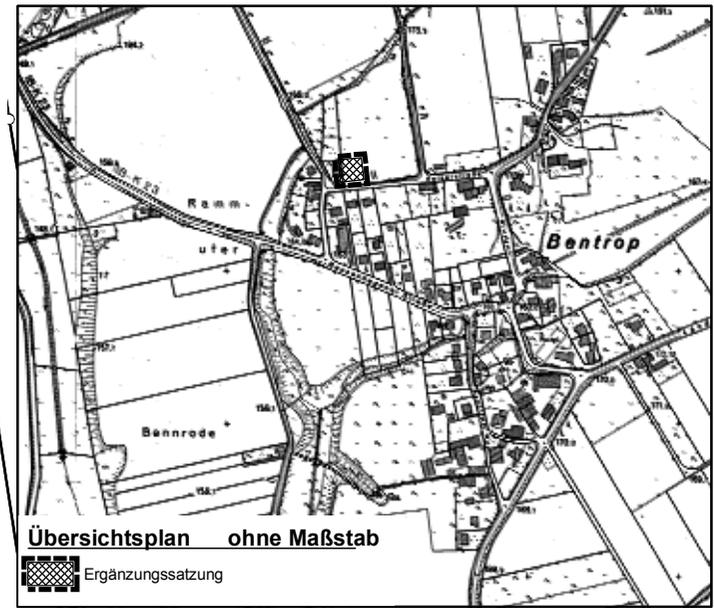

Übersichtsplan ohne Maßstab

Ergänzungssatzung

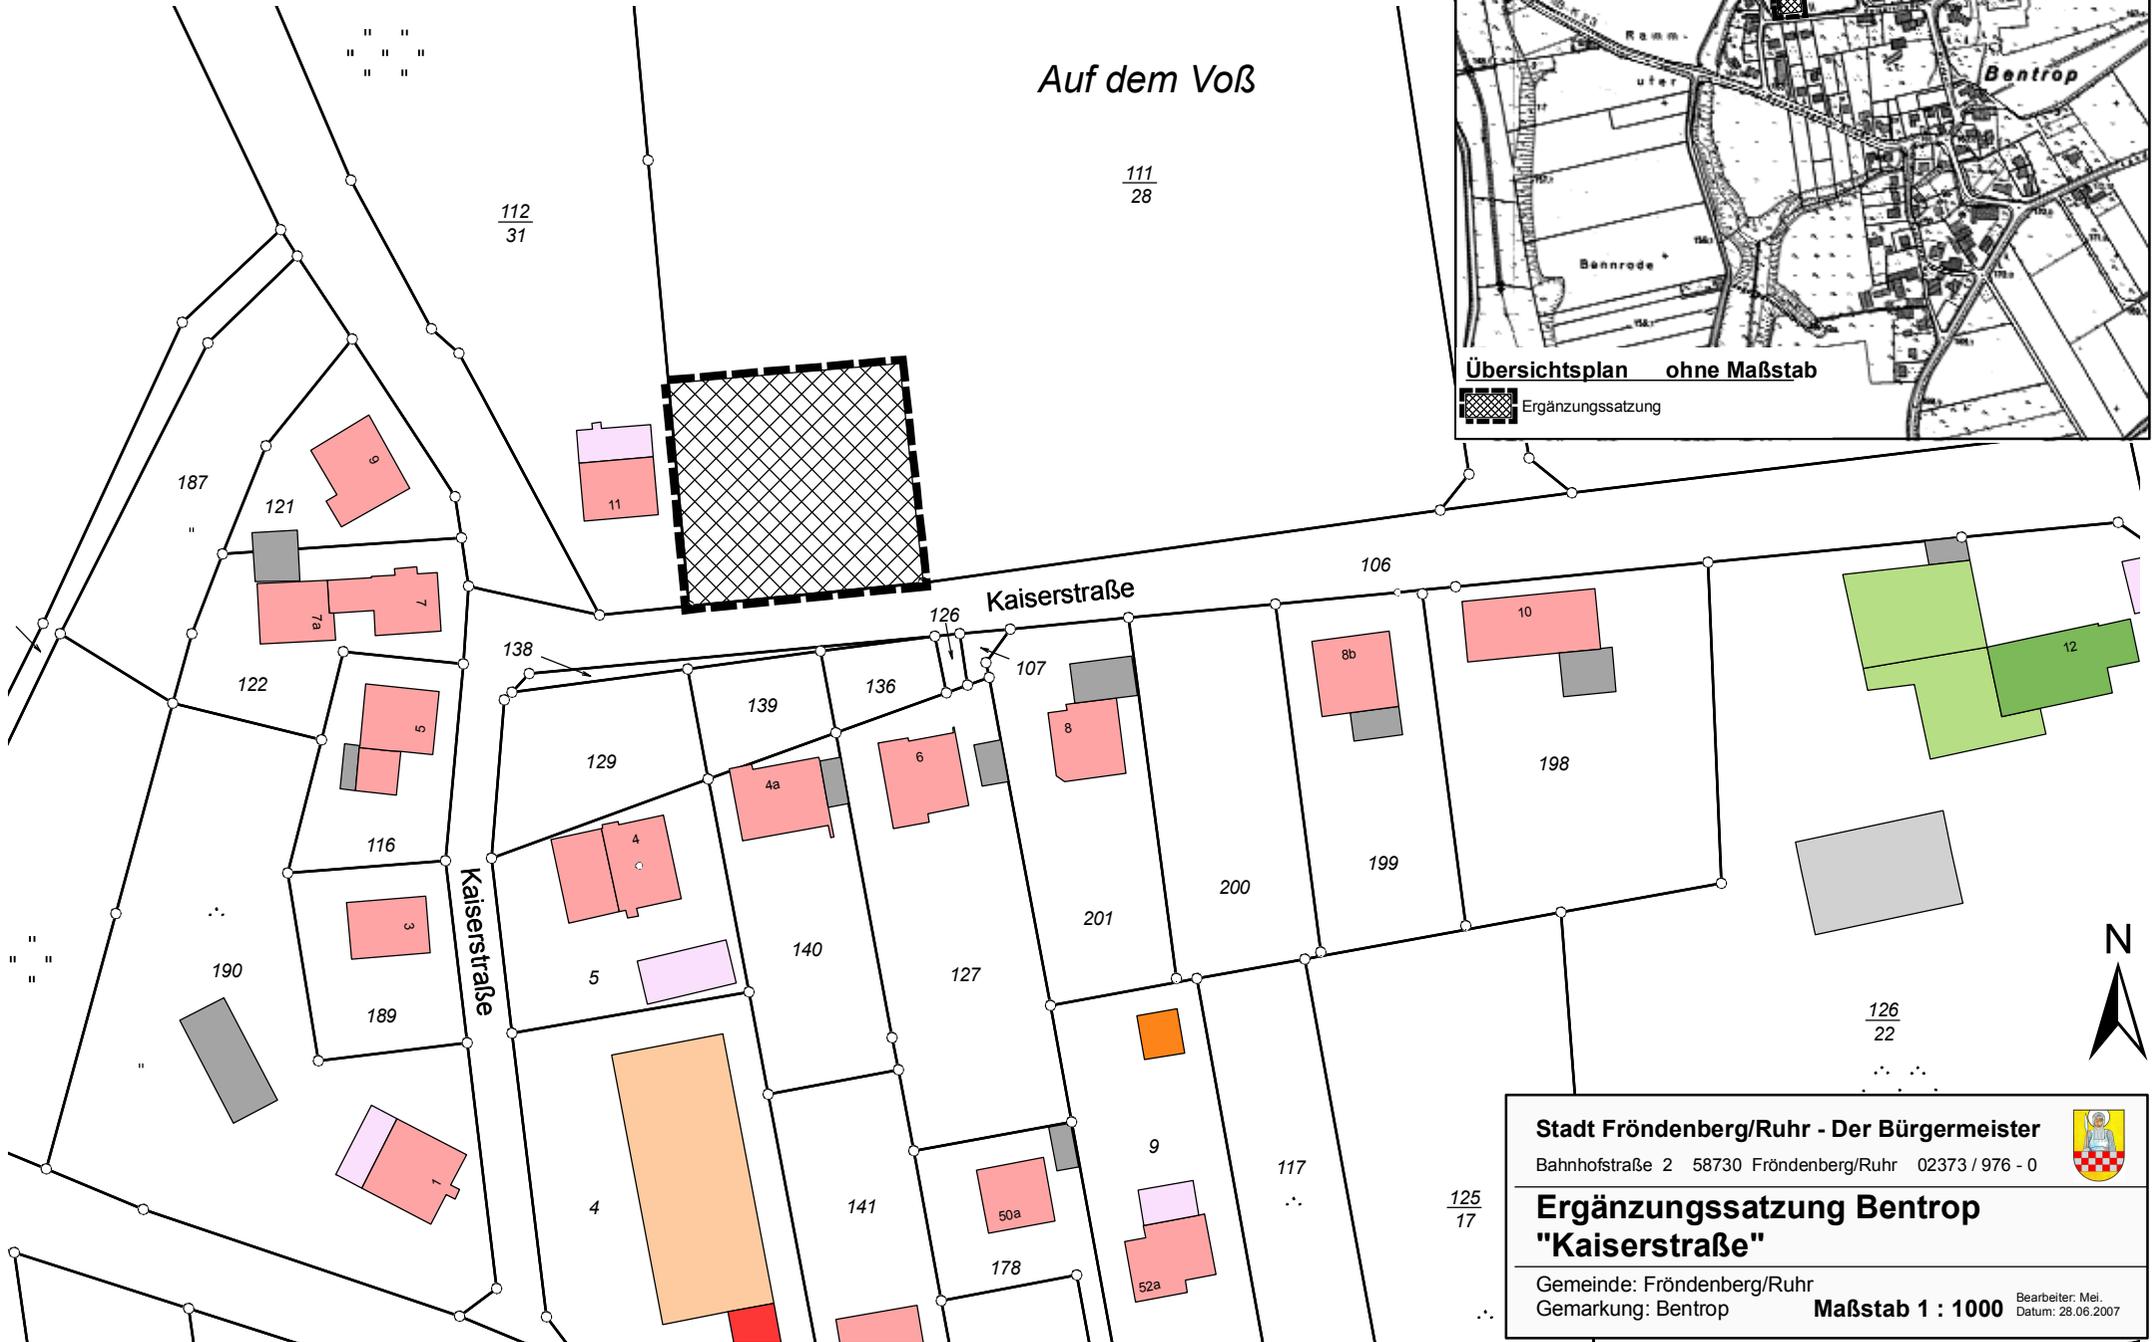

Stadt Fröndenberg/Ruhr - Der Bürgermeister

Bahnstraße 2 58730 Fröndenberg/Ruhr 02373 / 976 - 0



**Ergänzungssatzung Bentrop
"Kaiserstraße"**

Gemeinde: Fröndenberg/Ruhr

Gemarkung: Bentrop

Maßstab 1 : 1000 Bearbeiter: Mei.
Datum: 28.06.2007

$\frac{125}{17}$

$\frac{126}{22}$