



# Satzung gemäß § 34 (4) Nr.3 BauGB

## Für den Bereich "Westlich der Eulenstraße"


M 1:1000

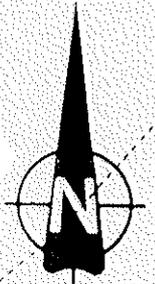

Geltungsbereich

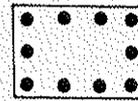


Fläche für die Erhaltung von Bäumen, Sträuchern und sonstigen Bepflanzungen gemäß § 9 Abs.1 Nr.25 b BauGB

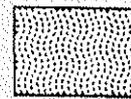

Private Grünfläche "Gartenland" gemäß § 9 Abs.1 Nr. 15 BauGB

Anlage

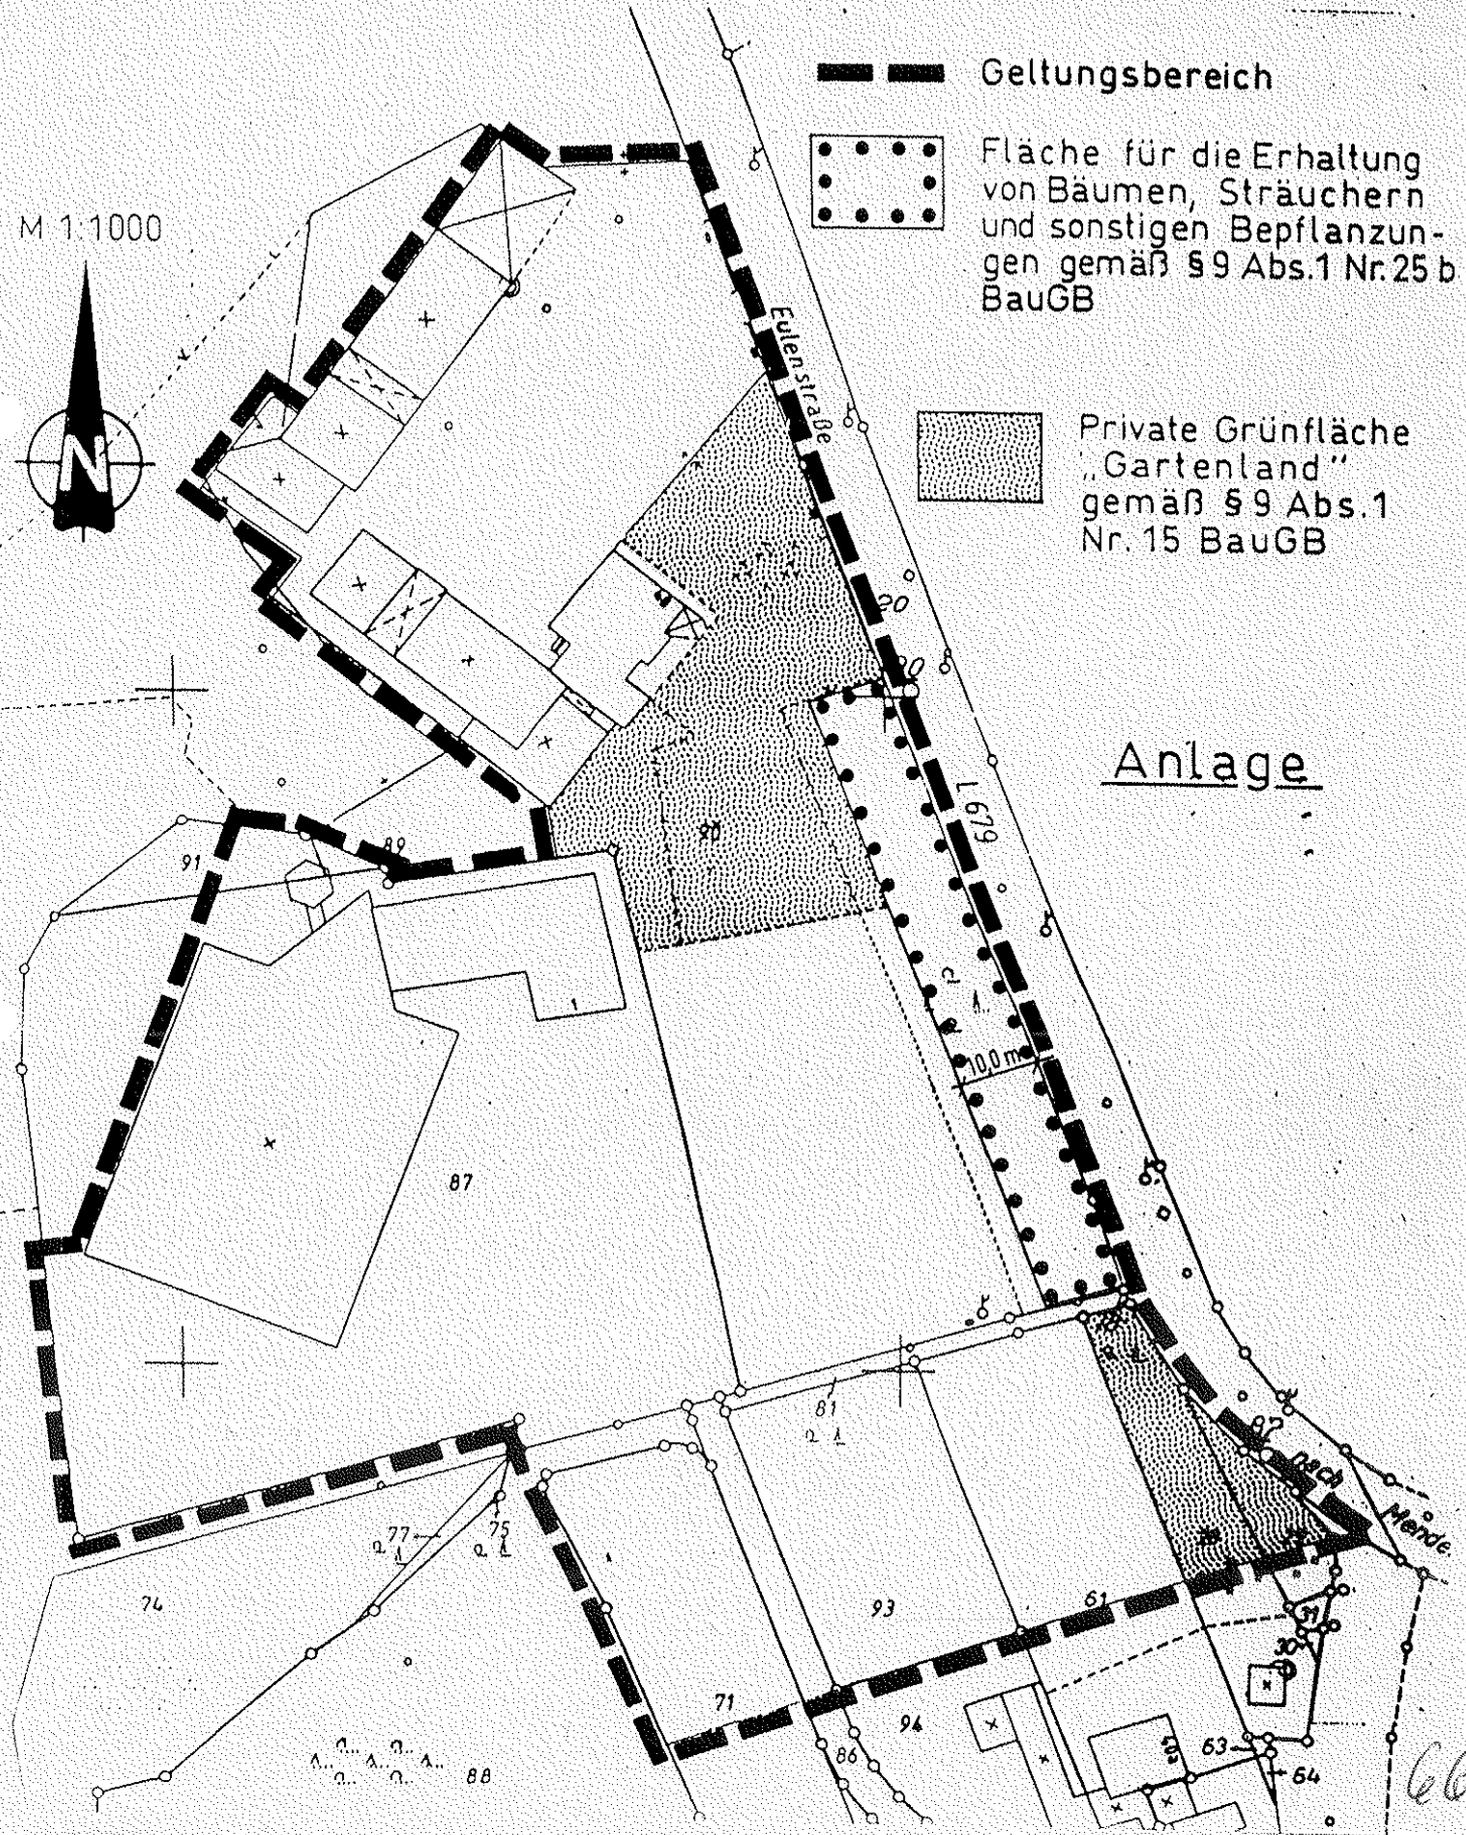

66