


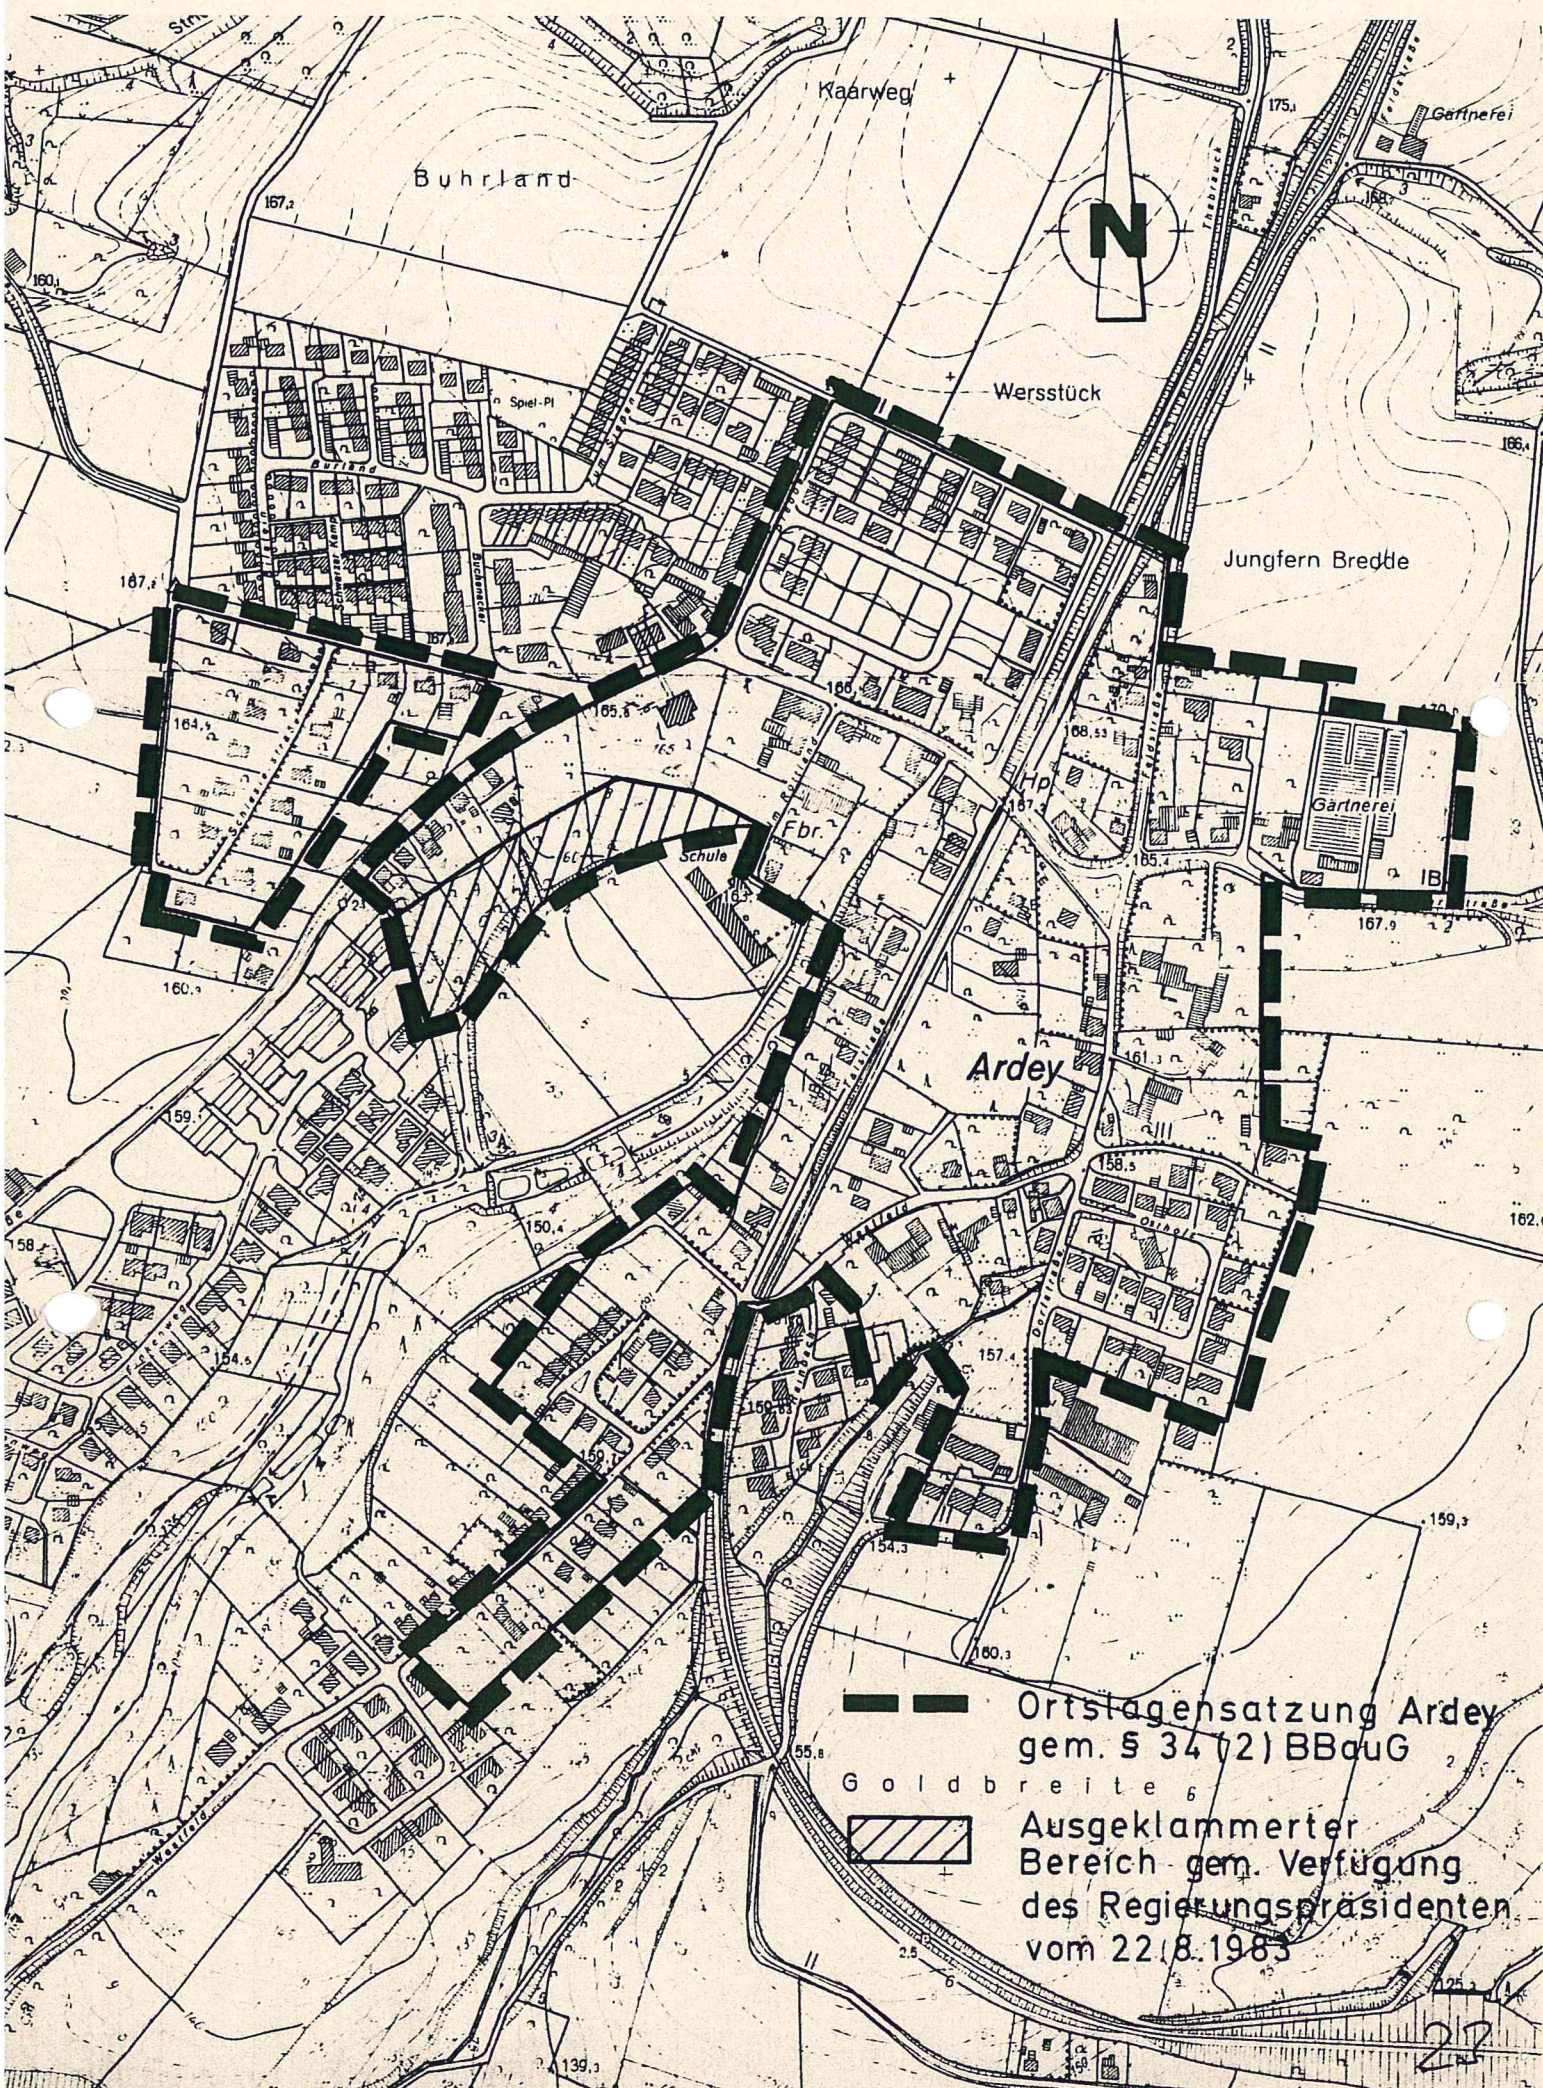

Ortslagensatzung Ardey
gem. § 34 (2) BBauG

Goldbreite

Ausgeklammerter
Bereich gem. Verfügung
des Regierungspräsidenten
vom 22.8.1983