

# Satzung


Über die Grenzen des im Zusammenhang bebauten Ortsteils gemäß § 34 Abs. 4 Nr. 1 in Verbindung mit Nr. 3 BauGB für den Bereich „Östlich und westlich der Palzstraße“ im Ortsteil Frohnhausen.

— — — Geltungsbereich

**MD** Dorfgebiet gem. § 5 BauNVO

▭ Heckenbepflanzung

Ergänzung gemäß § 34 Abs.4 Nr.3 BauGB

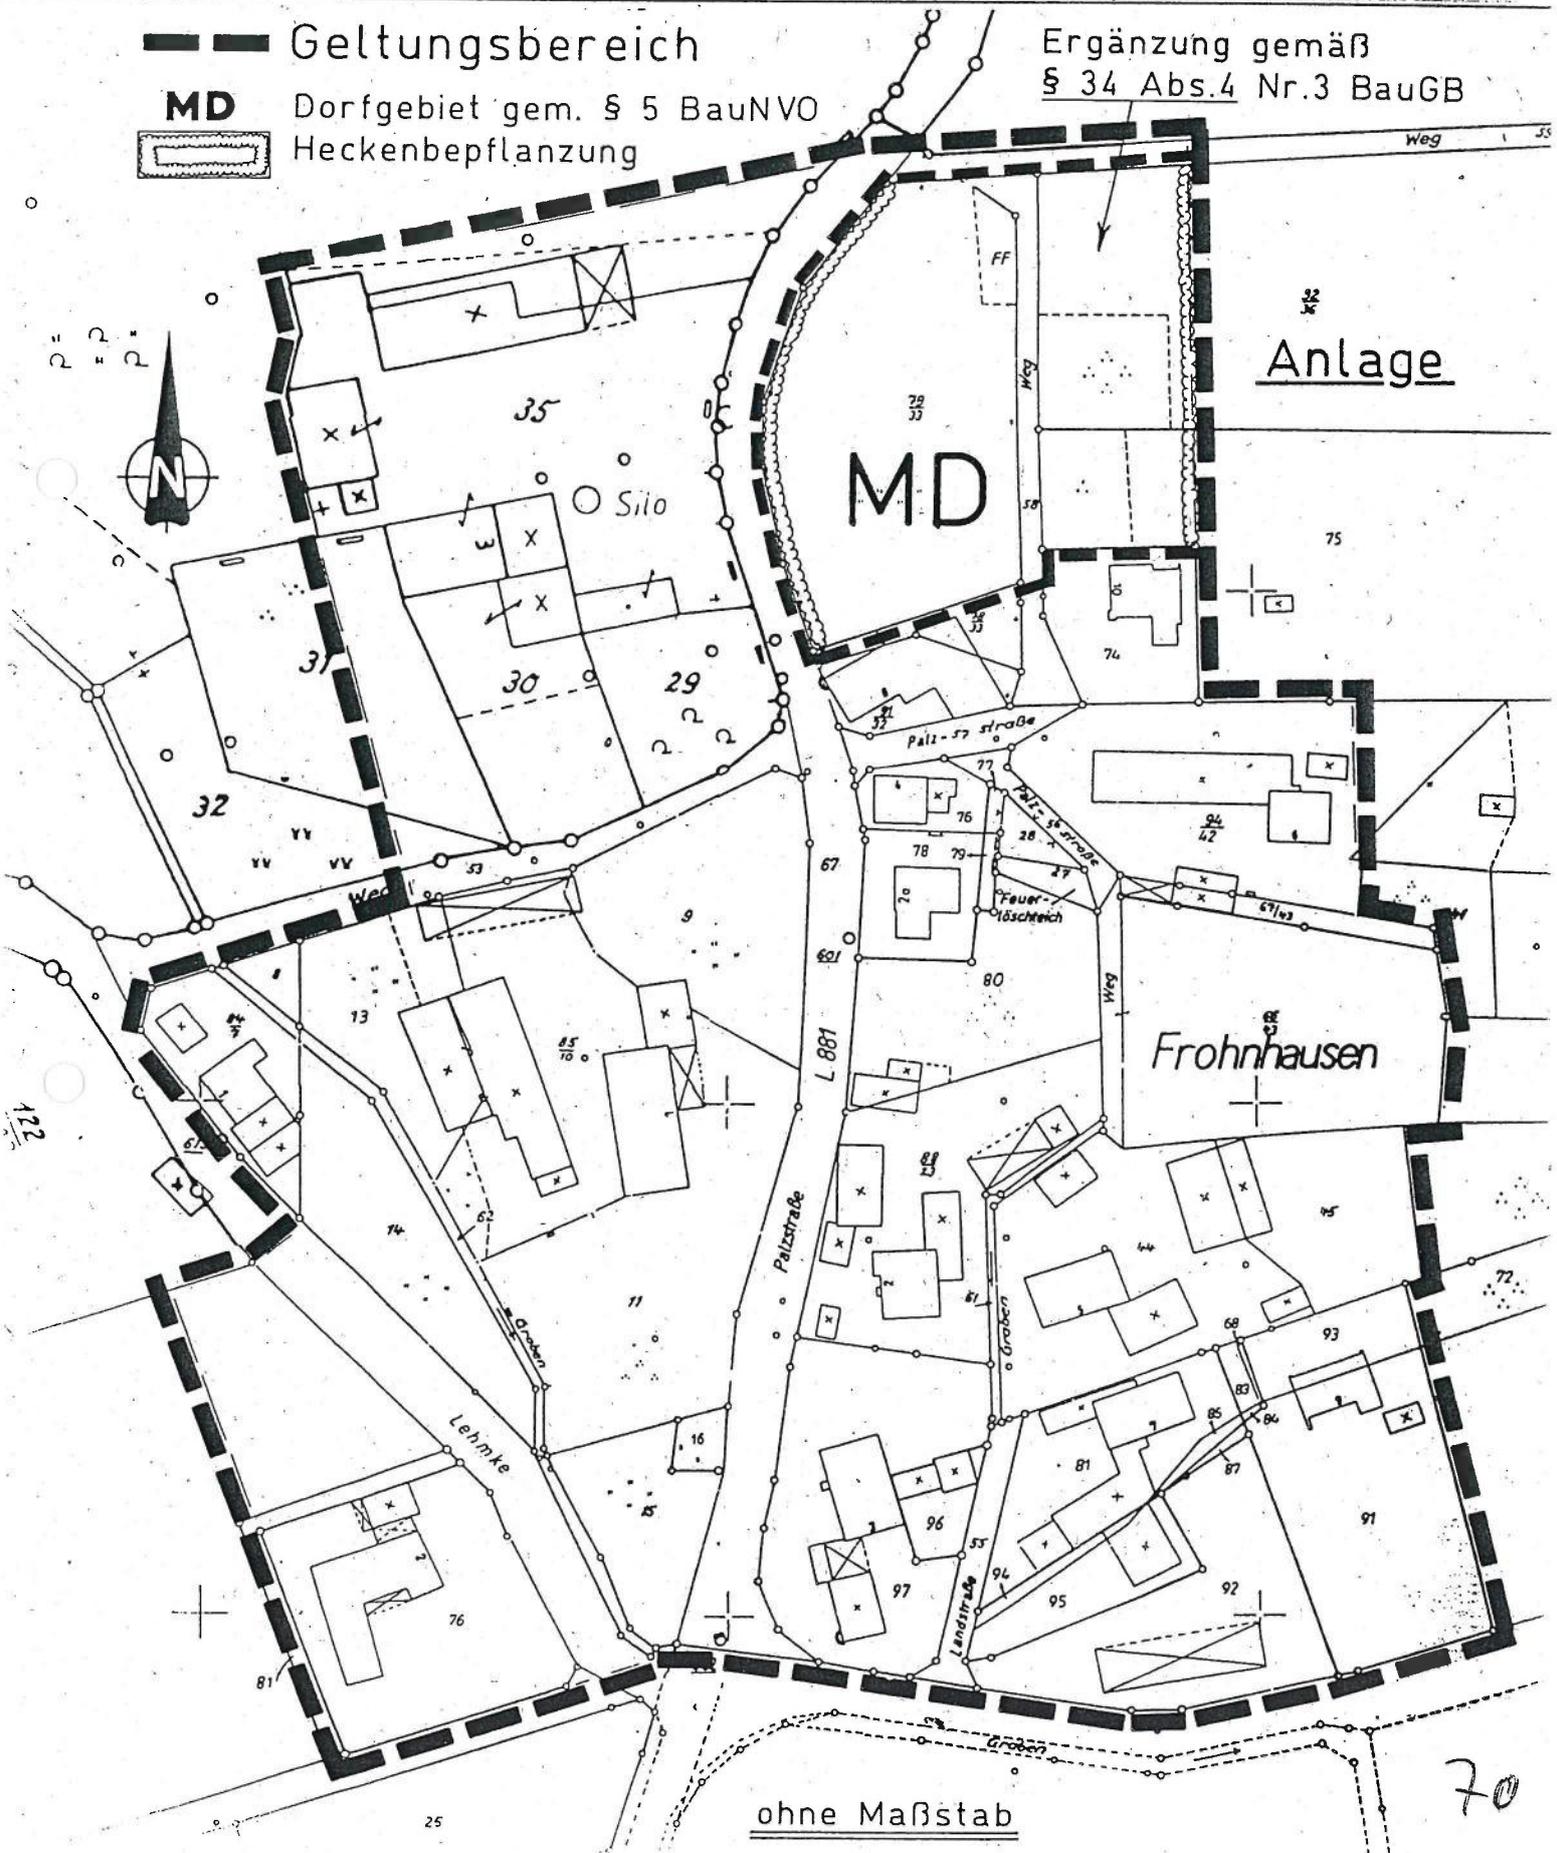

ohne Maßstab

70